comune S. MARGHERITA SALENTINO - BR -

progetto PER LA COSTRUZIONE DI ALLOGGI POPOLARI - N. 20

progettista UFFICIO I.A.C.P. BRINDISI

impresa

dir. lavori ING. LONGO I.A.C.P. BRINDISI

calcolatore c. c. ING. GIOVANNI VALENTINI

oggetto SCHEMI DI ARMATURA A CORREDO TRAVI K IMPALCATO IV° (CORDI A-B-C)

tavola n. 6

data IX - 1983 agg.ti scala

PRESCRIZIONI R'bk 0,50 kg/cmq acciaio FeB 44 k

Impresa SAR-TOM s.r.l. L'Amministratore Unico

UFFICIO DEL GENIO CIVILE BRINDISI

Si attesta che la presente copia è stata rilasciata dal presente Ufficio ai sensi della L. Brindisi, lì 5 DIC. 1983

STRUTTURE PREFABBRICATE SISTEMA „K" REALIZZATE DALLO STABILIMENTO A.L.A. SYSTEM S.p.a. S.S. 96 KM. 118 MODUGNO (BARI) TEL. 080/568383
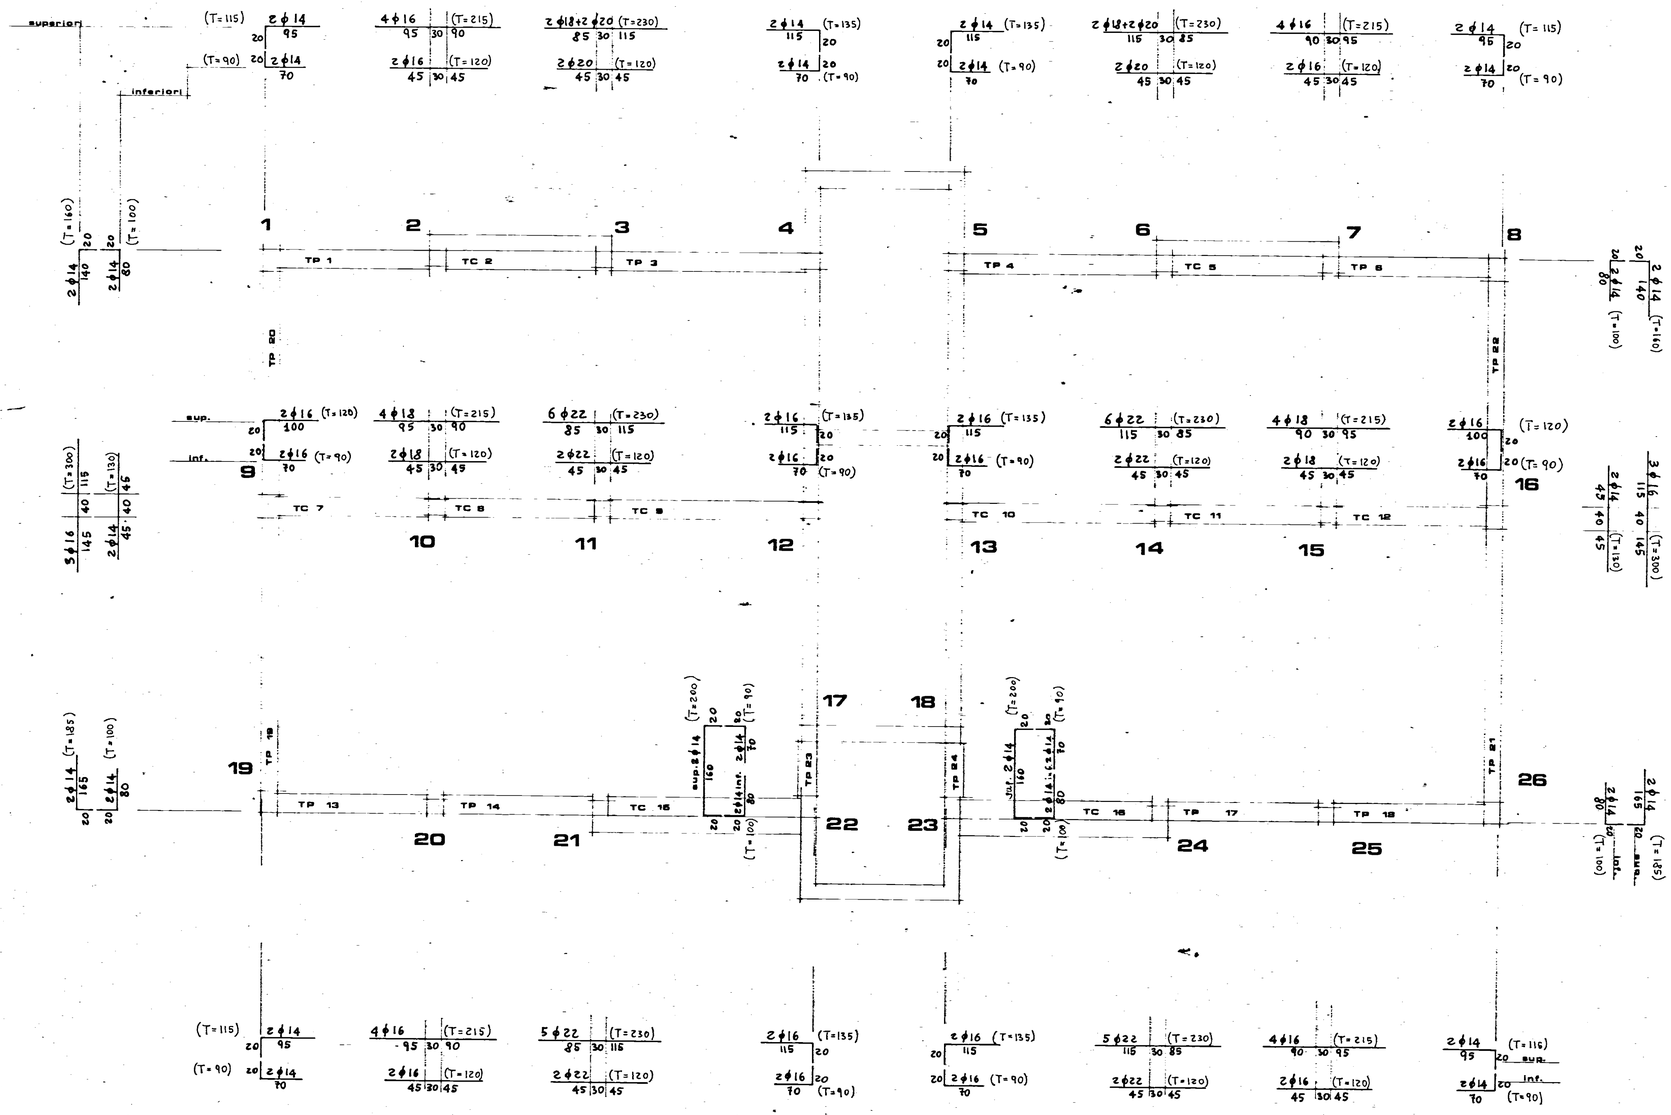
IL DIRETTORE DEI LAVORI Dott. Ing. Antonio Longo