CASE POPOLARI in CEGLIE Mess. Lotto 5° e 6° Legge 640

Scala 1:100

Pianta Sbancamento

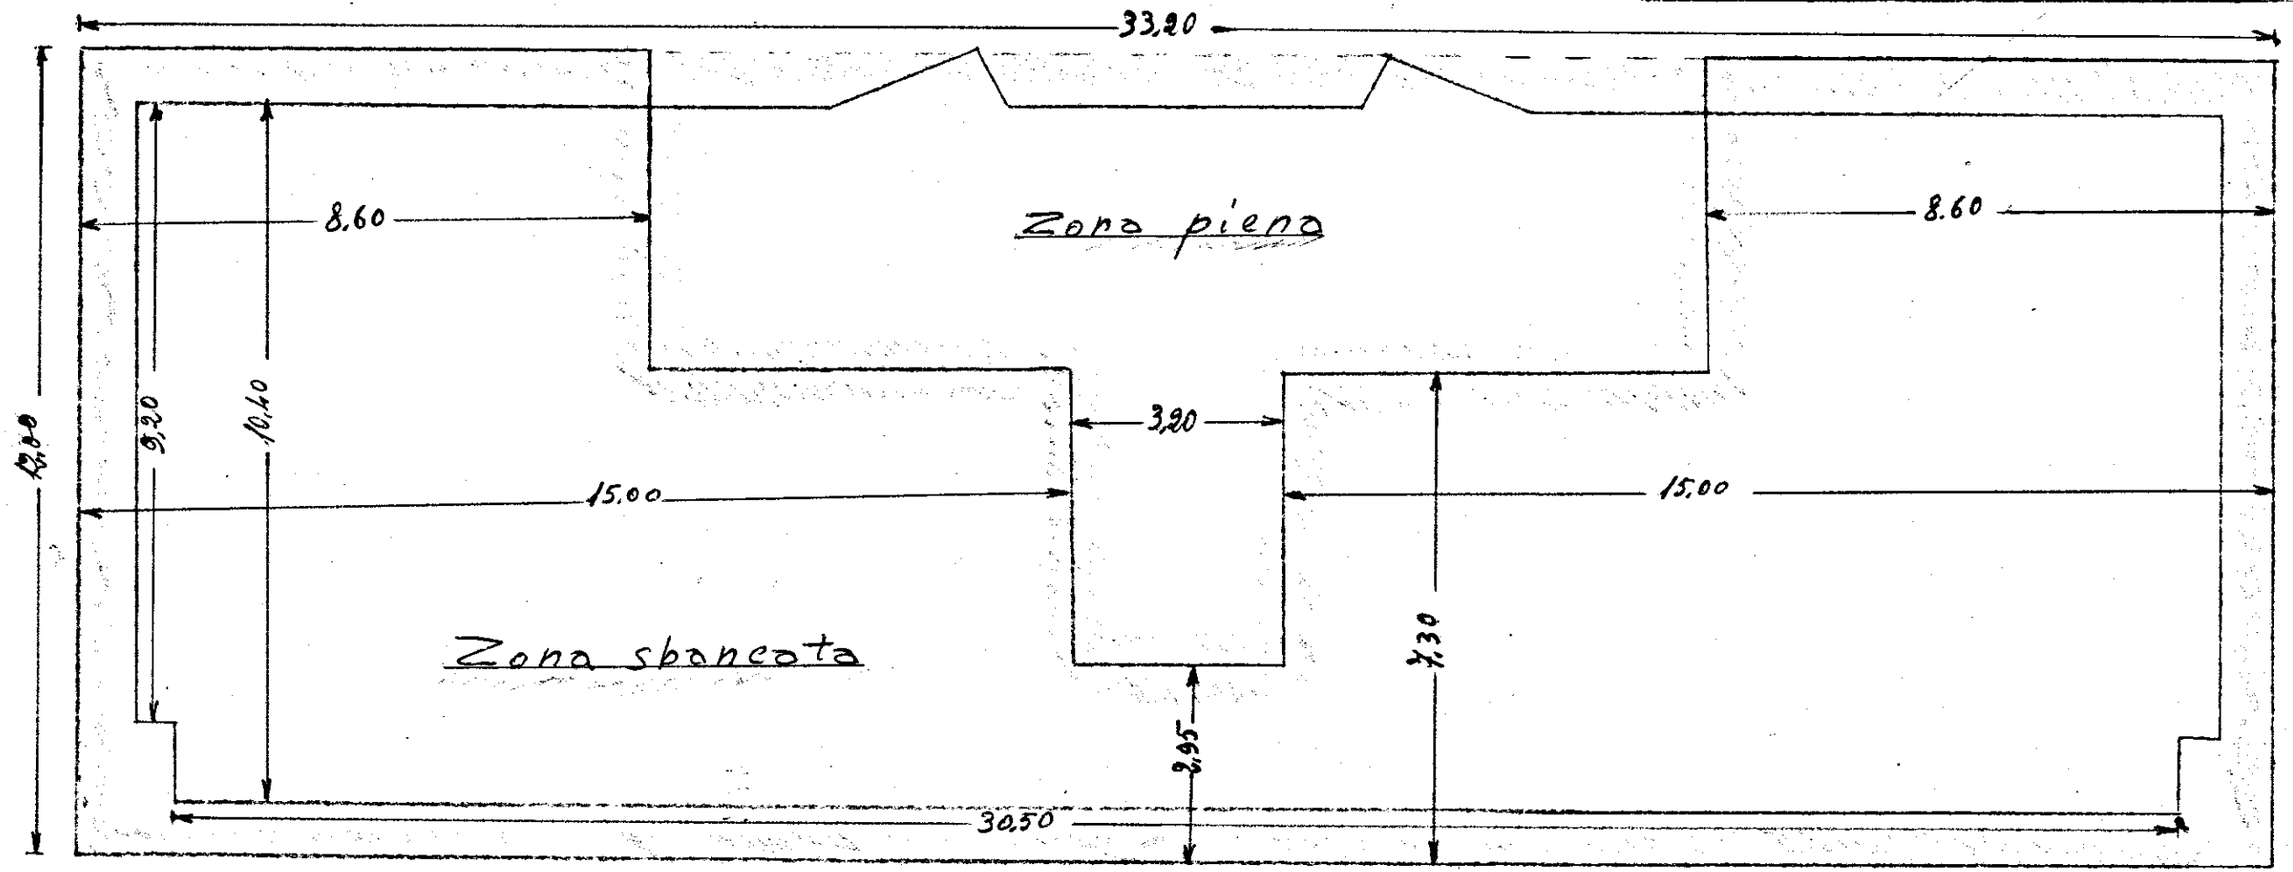

L'IMPRESA

IL DIRETTORE DEI LAVORI