


ISTITUTO AUTONOMO CASE POPOLARI — Prov. BRINDISI —
 — IMPRESA COSTRUZIONI ING. U. PATRIZI —
 FABBR. "A" — CARPENTERIA COPERTURA
 calcestruzzo cem. tipo "500", $R_{28g} \geq 160 \text{ Kg/cm}^2$
 ferro omogeneo $\sigma_s \geq 2800$ »
 rapp. vari dis. n. 1535/8

N.B. — I solai sono fuori opera — I travetti in laterizio fuori opera sono armati con $2\phi 6$ diritti inferiori e $1\phi 3$ diritto superiore —
 Interasse dei travetti cm. 80 —
 Zona piena in calcestruzzo di cm. 20 negli appoggi intermedi dei solai continui —

Gli architravi c) 40×35 sono armati come nei piani inferiori vedere particolare scala dis. n. 1535/2 —

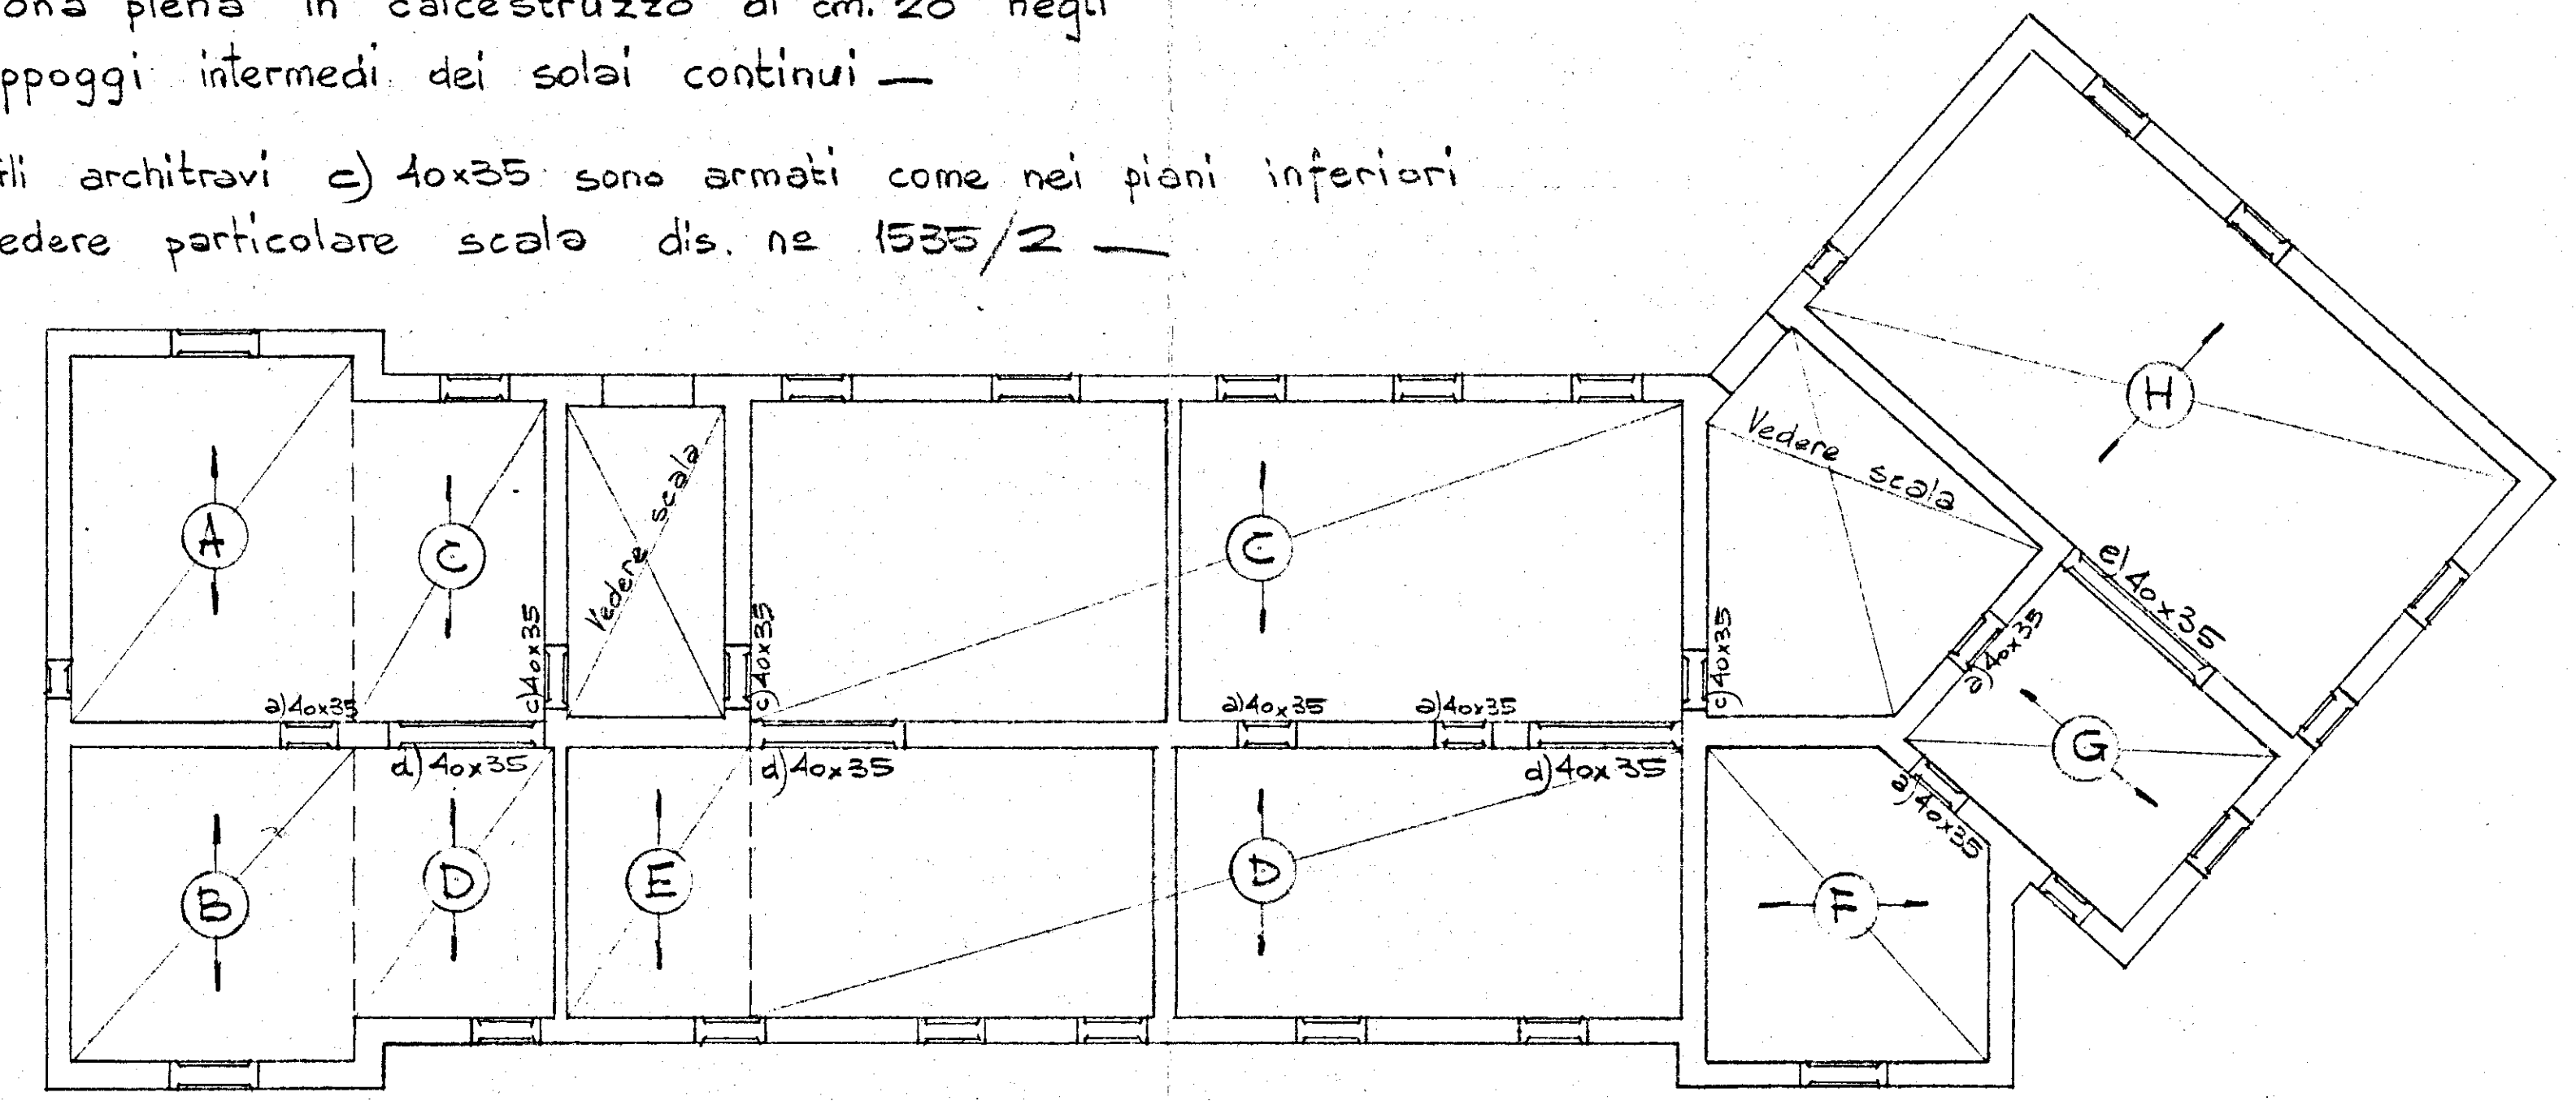


— SCALA 1:100 —


I cordoli hanno la larghezza del muro sottostante e l'altezza di cm. 35 e sono armati con $4\phi 10$ e staffe $\phi 6/33 \text{ cm}$ —
 Per l'armatura aggiunta nei cordoli in corrispondenza delle finestre e per l'armatura delle piattabande esterne vedere particolari carpenteria copertura fabbr. "C", dis. n. 1535/6 —

Per l'armatura delle piattabande interne a) 40×35 vedere particolari carpenteria copertura fabbr. "C", dis. n. 1535/6 —

ARMATURA SOLAI NON CONTINUI

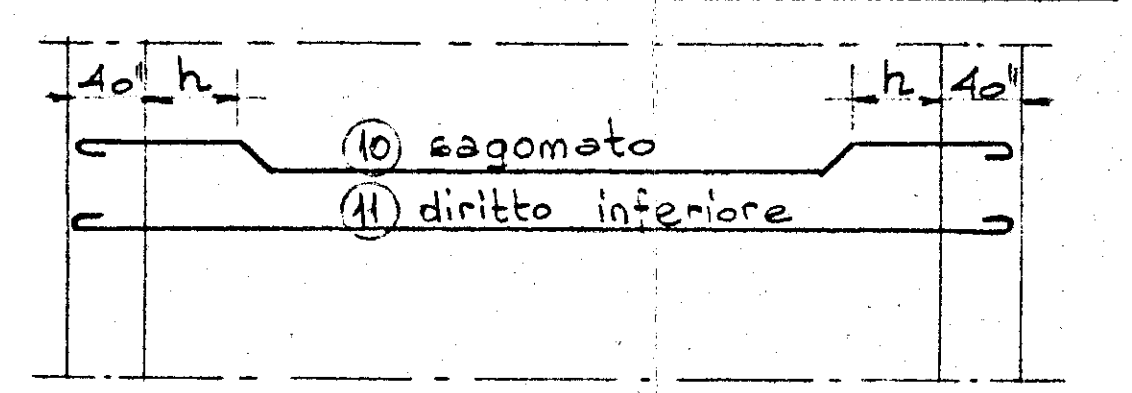


ARMATURA SOLAI CONTINUI

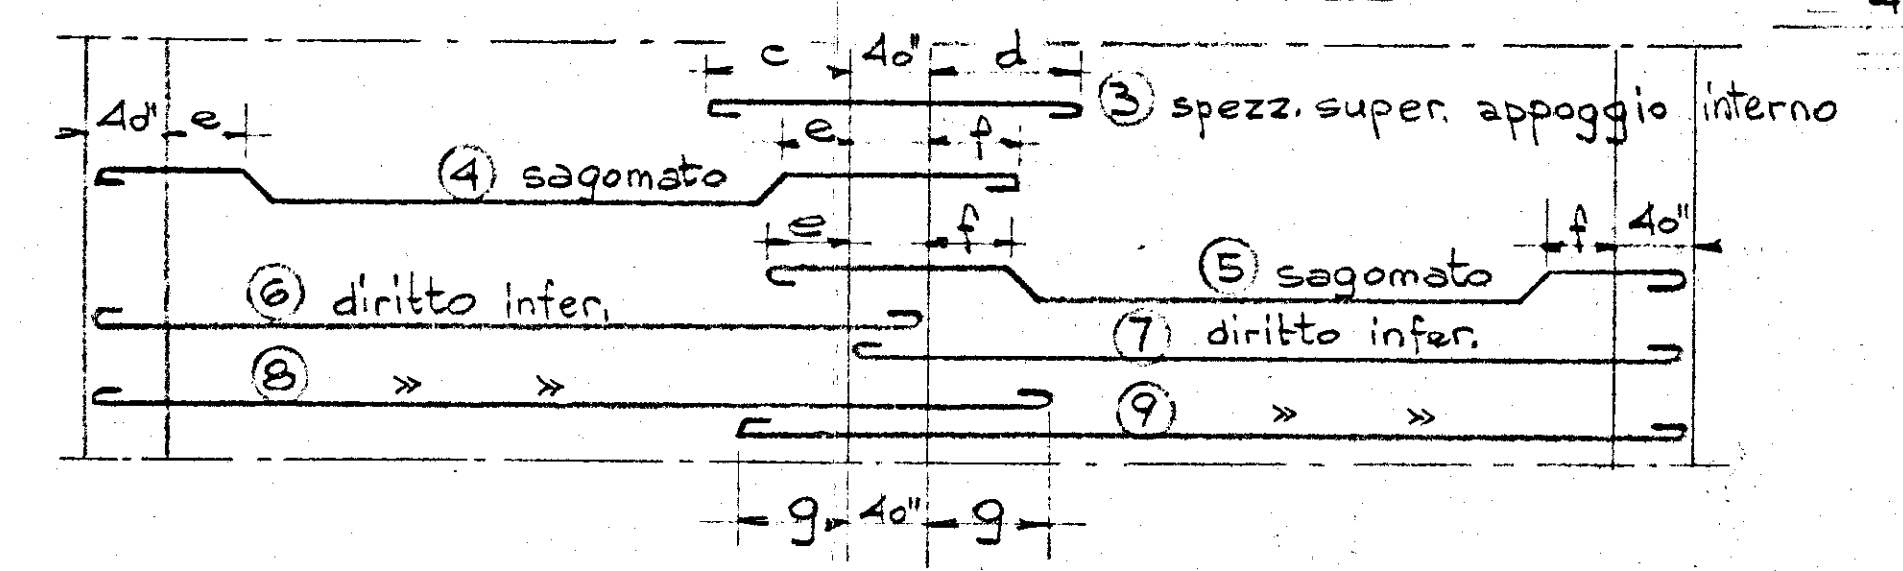

Tipo	Altezza solai	ARMATURA									LUNGHEZZA SAGOMA (cm.)					
		(3)	(4)	(5)	(6)	(7)	(8)	(9)	(10)	(11)	c	d	e	f	g	h
A	35"	1 ϕ 14	—	1 ϕ 14	—	1 ϕ 14	—	—	—	—	110	120	55	60	—	—
B	>	—	1 ϕ 12	—	1 ϕ 12	—	—	—	—	—	—	—	50	55	—	—
C	>	1 ϕ 14	—	1 ϕ 12	—	1 ϕ 12	—	—	—	—	90	100	45	50	—	—
D	>	—	1 ϕ 10	—	1 ϕ 8	—	—	—	—	—	—	—	45	50	—	—
E	>	—	—	—	—	—	—	—	1 ϕ 12	1 ϕ 12	—	—	—	—	—	40
F	>	—	—	—	—	—	—	—	1 ϕ 14	1 ϕ 14	—	—	—	—	—	40
G	>	—	—	—	—	—	—	—	1 ϕ 12	1 ϕ 14	—	—	—	—	—	40
H	>	—	—	—	—	—	—	—	1 ϕ 16	1 ϕ 16	—	—	—	—	—	50

ARMATURA ARCHITRAVE d) 40×35

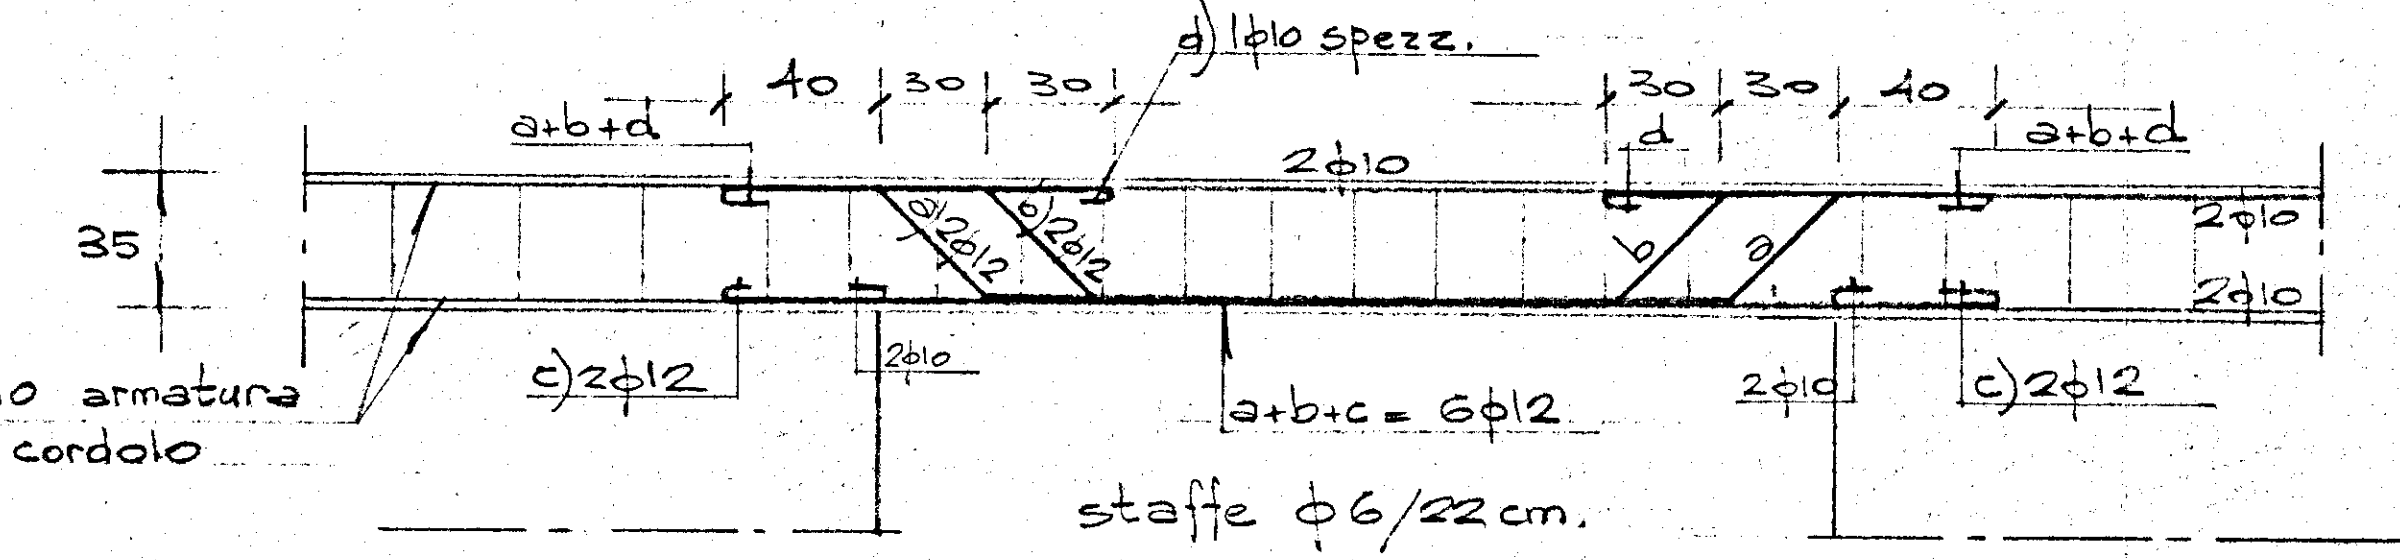

ARMATURA ARCHITRAVE e) 40×35

