


COOPERATIVA "LA PRIMAVERA"
FASANO DI BRINDISI
IL PRESIDENTE
(Eugenio Sabatini)
Autore

GESTIONE CASE LAVORATORI legge 14/2/63 n. 60	TIPO DI FINANZIAMENTO settore C art. 18	STAZIONE APPALTANTE cooperativa "LA PRIMAVERA"
COMUNE di FASANO (prov. di Brindisi) PROGETTO DI COSTRUZIONE DI UNA PALAZZINA DI NOVE APPARTAMENTI.	TAV. 2	
IMPIANTO TERMICO SCHEMA COLONNE TIPOCENTRALE TERMICA		SCALA: 1:50
PROGETTISTI: arch. ing. Ulisse Angelini - arch. ing. Ulisse Angelini		
DIRETTORE DEI LAVORI: arch. ing. Ulisse Angelini		

Schema colonne tipo

(lo schema è uguale per le palazzine A-B-C)


Palazzina A

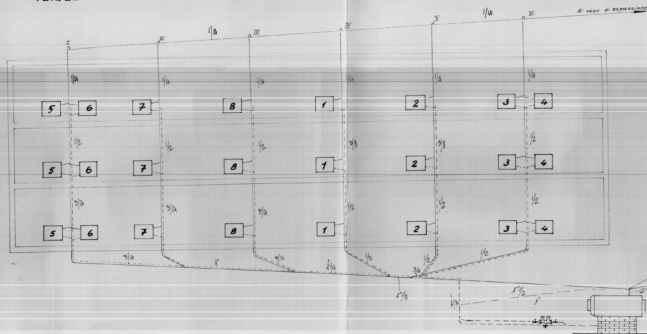

alla palazzina B

alla palazzina C

SCHEMA CENTRALE

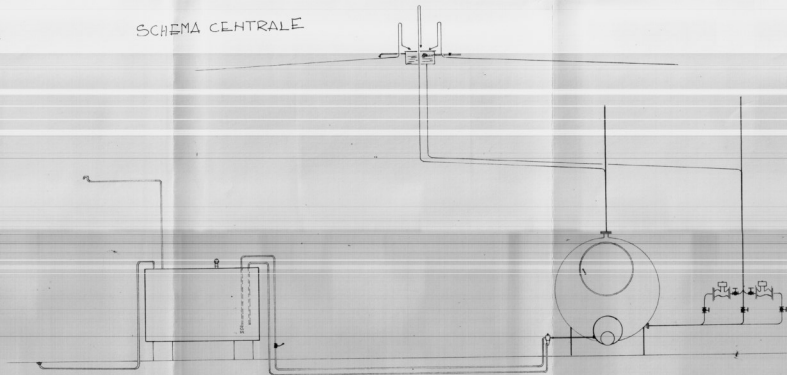

calorie totali 85000
Superficie riscaldante caldaia mq 9 -