

CASE POPOLARI IN OSTUNI LOTTO 15° -


SCALA - 1:100 18/3/1958

N.B. - Le h segnate in alcuni muri sono quelle delle murature stesse in quanto detti muri cominciano direttamente su un banco di roccia che a filo di questi è stato cementato per scendere al piano di pavimento dello scaturinato.

PIANTA SCANTINATO (Zoccolo e muri interni in tufo).

h zoccolo di calcina = 1,35 meno l'angolo in alto a destra compreso tra i salti, che diminuirà in proporzione.

h muri interni in tufo con scaturinato = 2,15 meno quelli con le h segnate dentro
 h " " " " non scaturinato = 2,35 " " " " " "

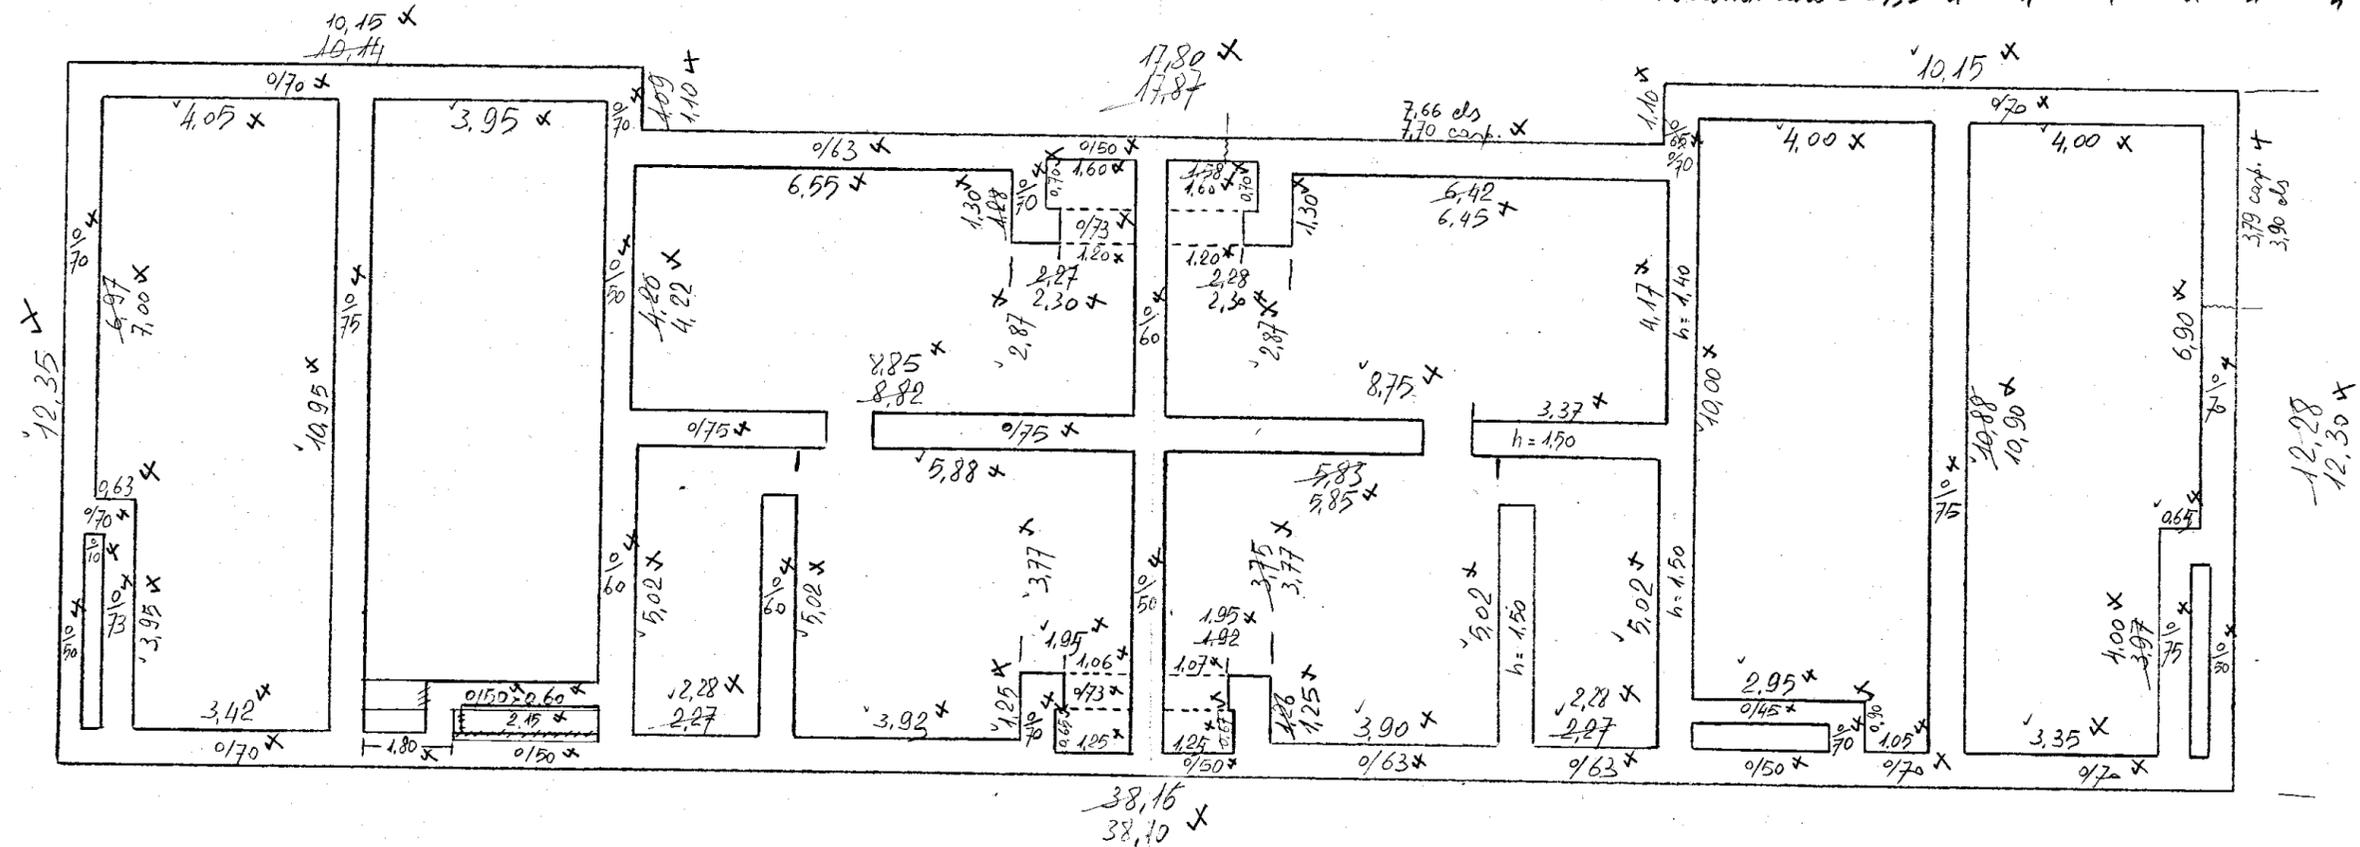

N.B. - Per i muri dove nell'interno non sono segnate h questa è quella generale.

20,30	5,85	8,82	1,00	7	8,85
17,80	5,88	8,70	2,55	65	8,75
38,10	5,85	1,60	2,27	135	1,60
	19,67	19,12	7,28		19,20
	19,70	1,35	6,42		1,40
	19,17	17,77	18,73		11,80
			60		
			19,13		
			1,35		
			17,78		