

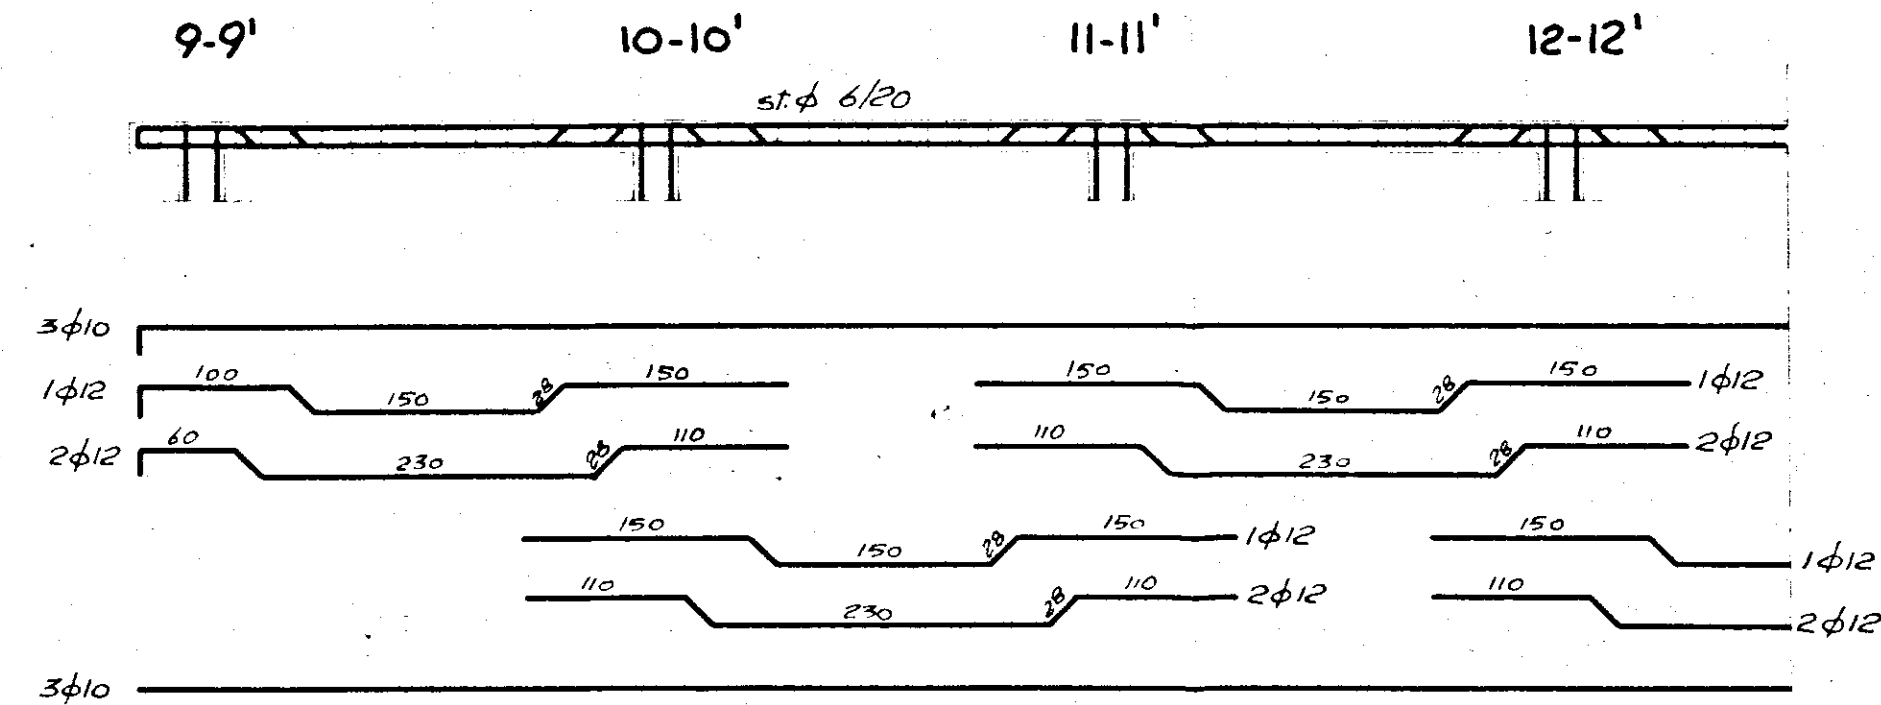
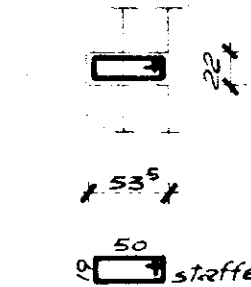


SEZIONE GENERICA TRAVE

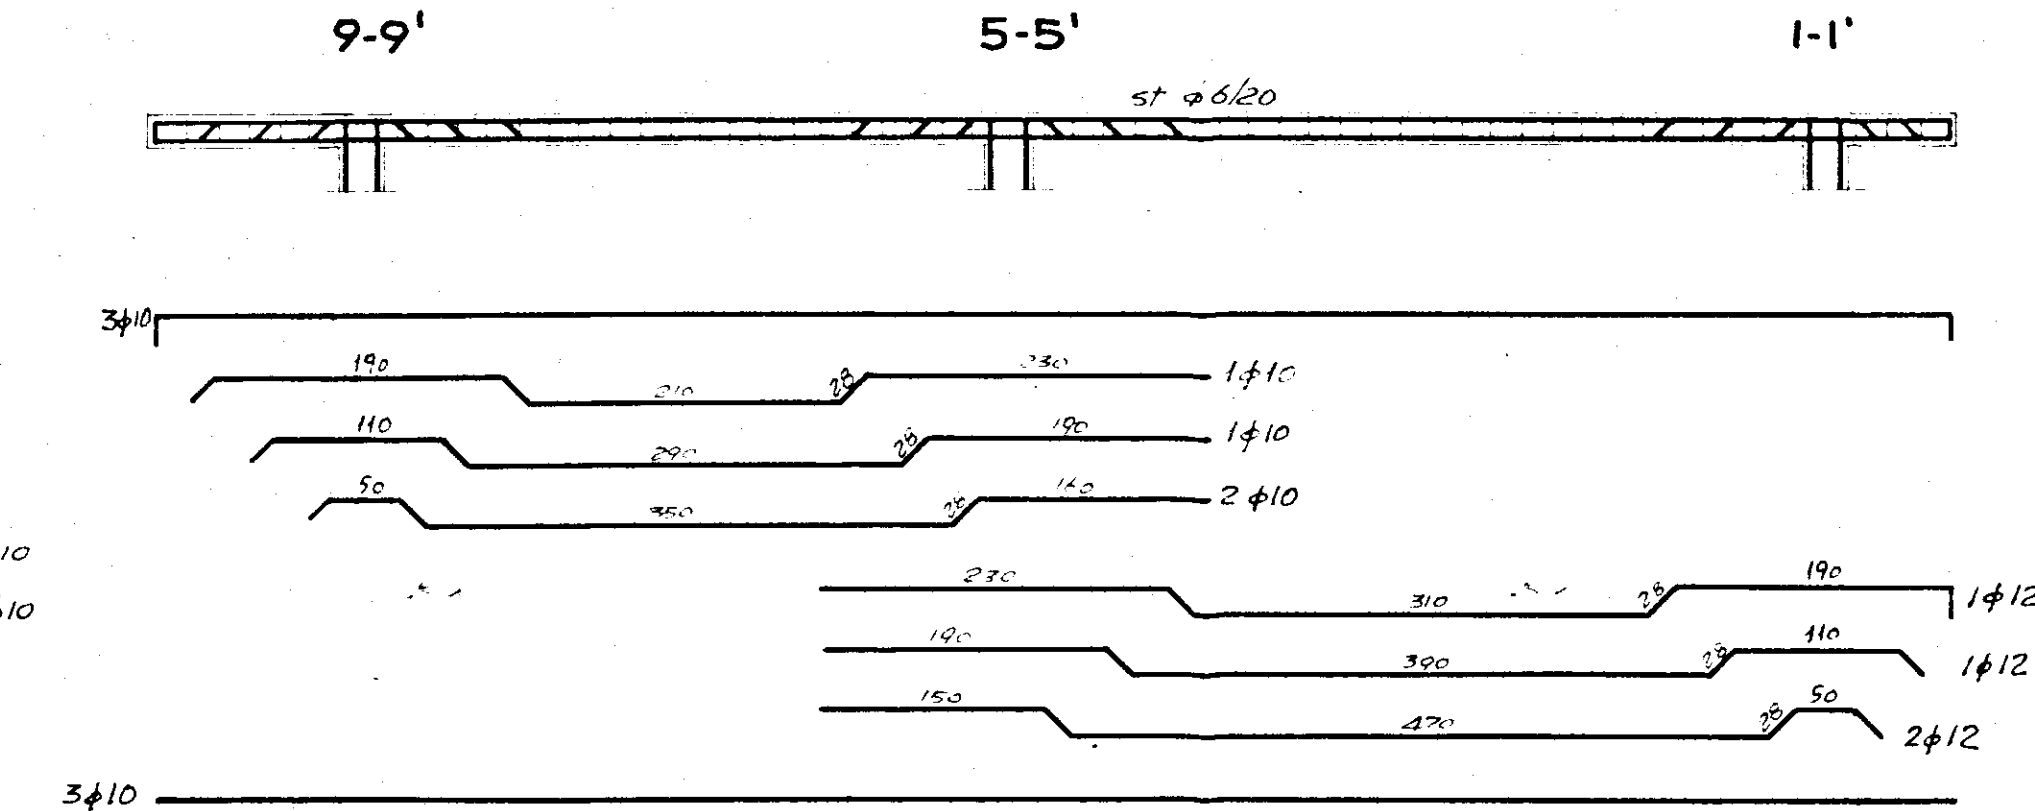

SEZIONE GENERICA TRAVE

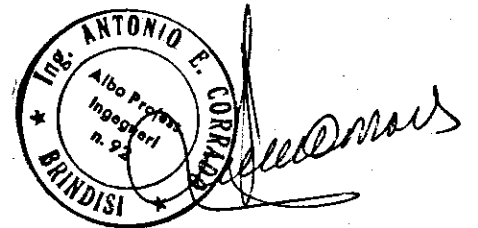

GESTIONE CASE LAVORATORI (legge 14 2 963 n° 80)		Intervento N° 194		stazione appaltante i. a. c. p.	
QUARTIERE «S. ELIA» BRINDISI Edilizia - Sovvenzionata				data	aggiornamento
				aggiornam.	aggiornam.
EDIFICIO TIPO "B. IN LINEA" ARMATURA TRAVI COPERTURA				archivio	9
Dir. Ing. ITALO PERRETTI	EDILIZIA	<i>Alcibi</i> <i>Disegnato</i> <i>C. Trielli</i> <i>progettato</i> <i>1978</i> <i>ML</i>	note	G ₁ = 28 gg - 210 kg/cm ²	
Dir. Arch. FORTUNATO PINAGLIETTI	EDILIZIA - coordinatore			G ₂ = 2000 kg/cm ²	
Dir. Ing. CORRADO PIGNATINI	EDILIZIA				
Dir. Ing. FRANCESCO D'ALONZO	STRUTTURE				
Dir. Ing. N. VIVARELLI - SCARASCIA	IMPIANTI				
Dir. Ing. LEONARDO ROTI	PROGRAMMAZIONE		controllo	1980	
I. A. C. P.	DIREZIONE LAVORI				