


# ISTITUTO AUTONOMO CASE POPOLARI BRINDISI


## CASE PER SENZA TETTO IN BRINDISI PAL. E

UBICAZIONE

SCALA 1:1000

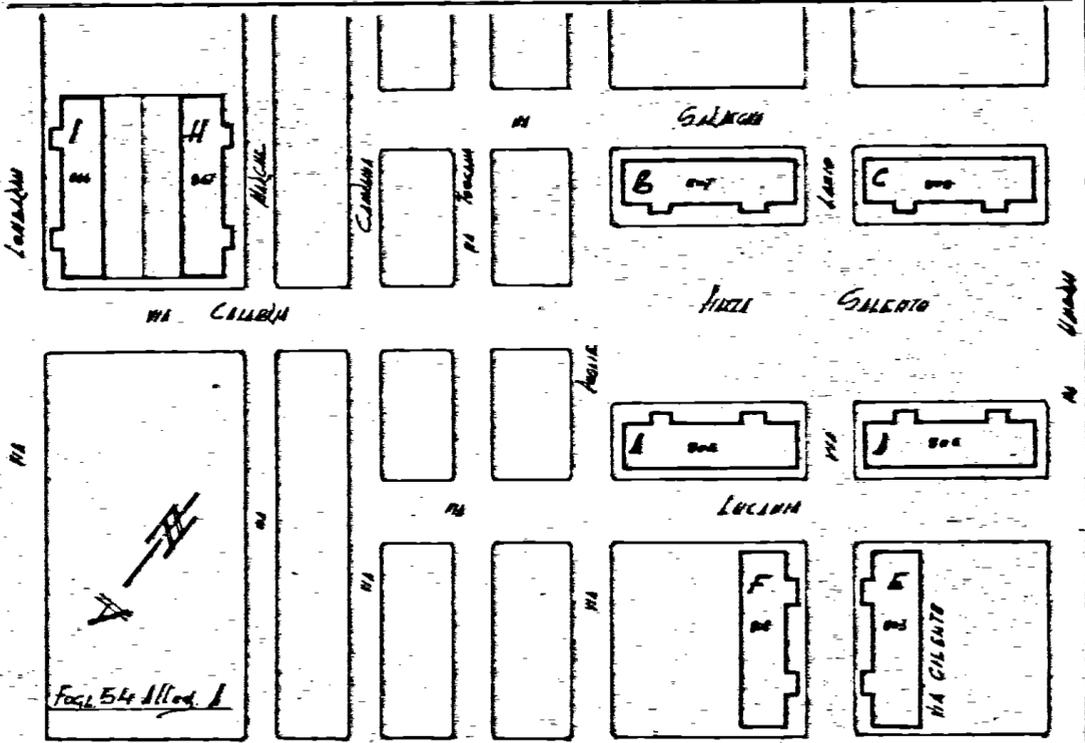

SECONDO PIANO

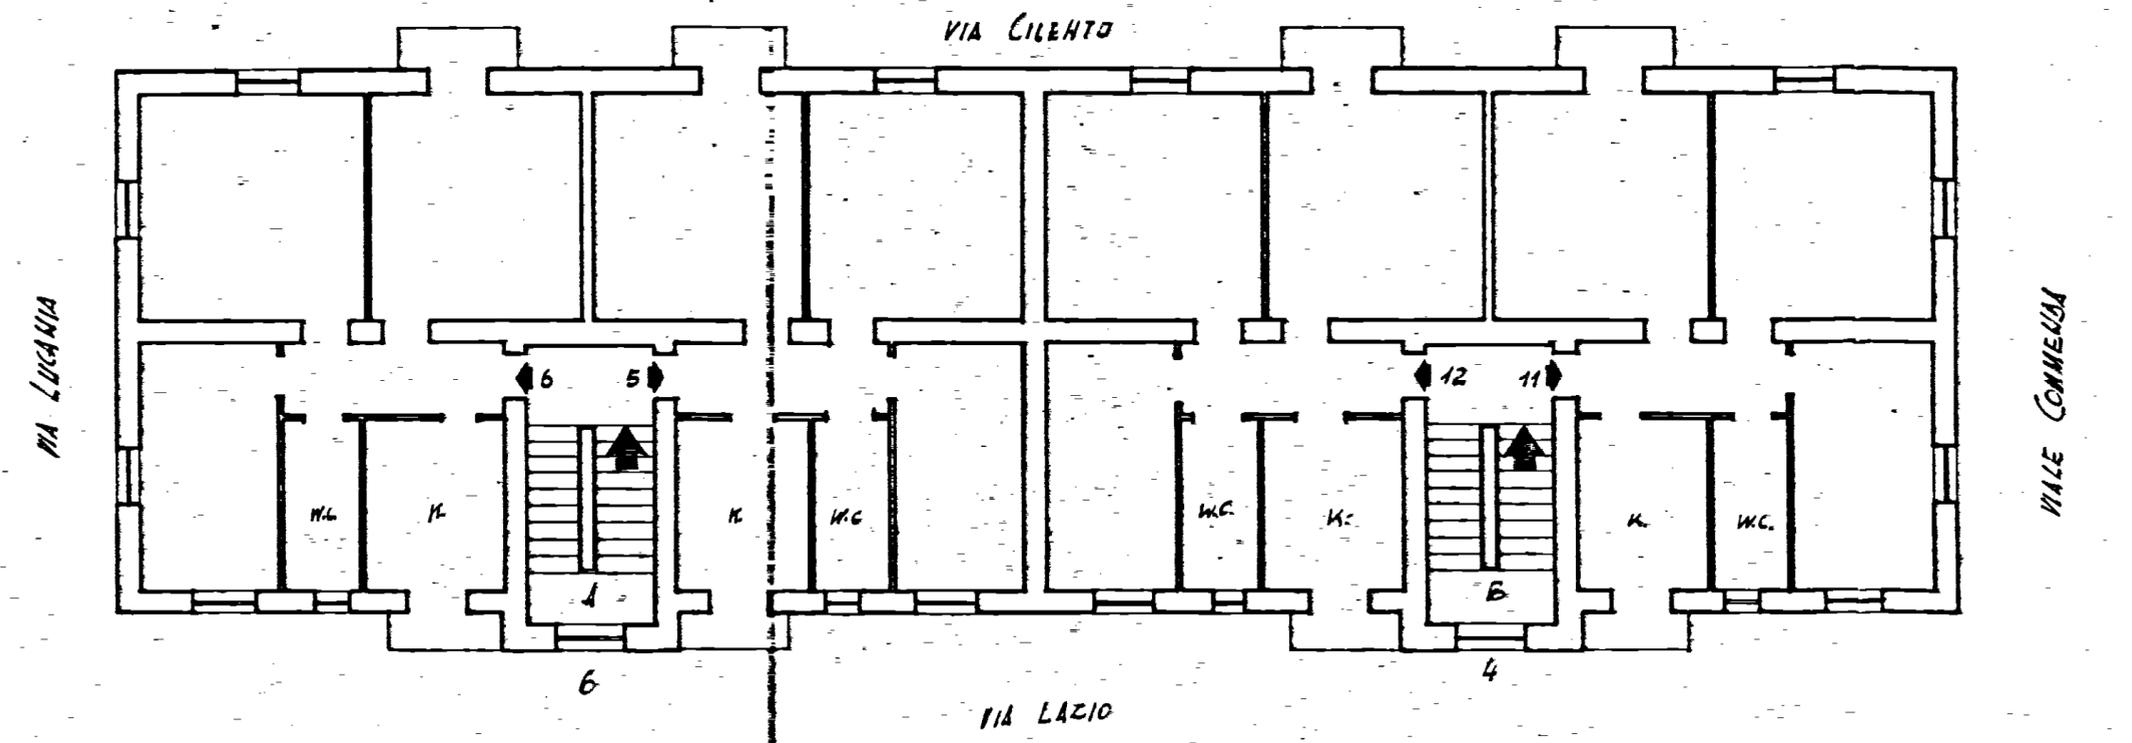

Allegato  
 Appartamento alla scala int.  
 via LAZIO n° 6-4

SCALA 1:100