


ISTITUTO AUTONOMO CASE POPOLARI
PER LA PROVINCIA DI BRINDISI


Costruzione di 614 abitazioni per
LAVORATORI AGRICOLI DIPENDENTI
in Torre S. G.

PROSPETTI
SCALA 1:100


PROSPETTO ANTERIORE

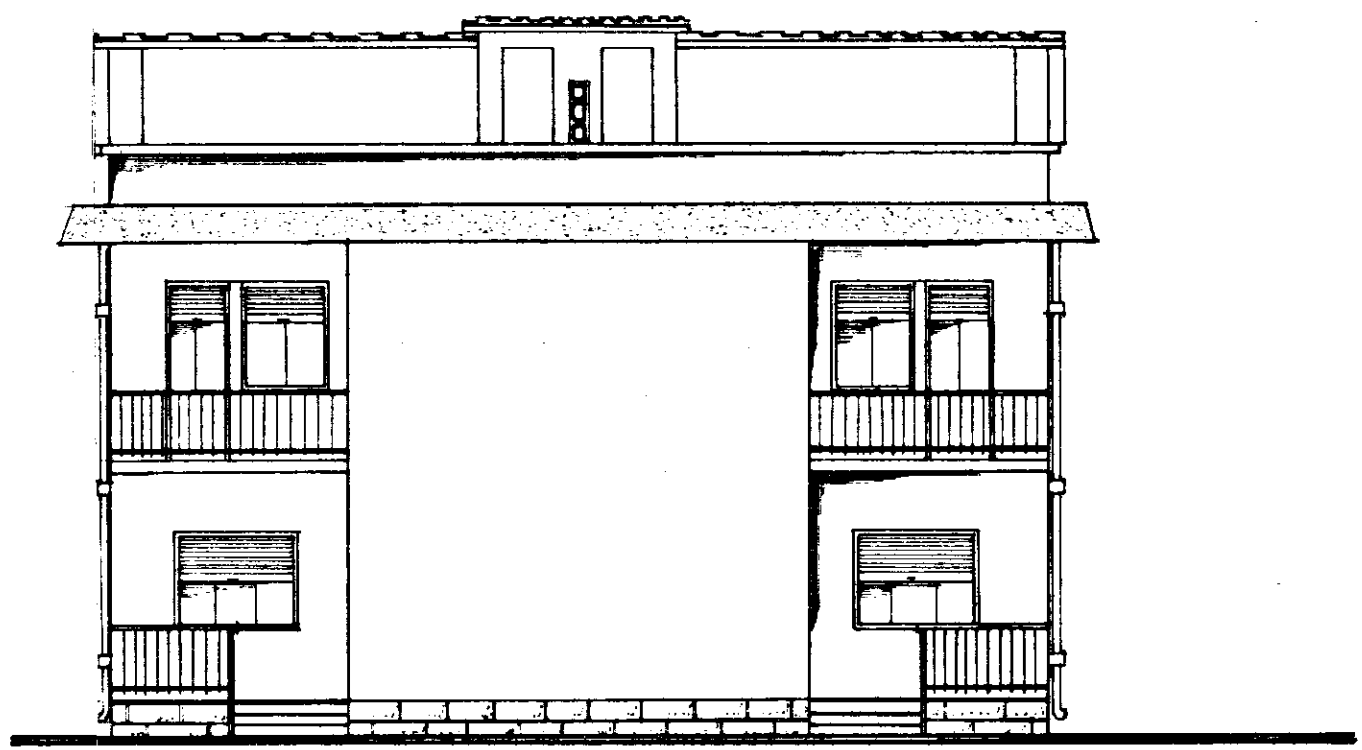

PROSPETTO POSTERIORE

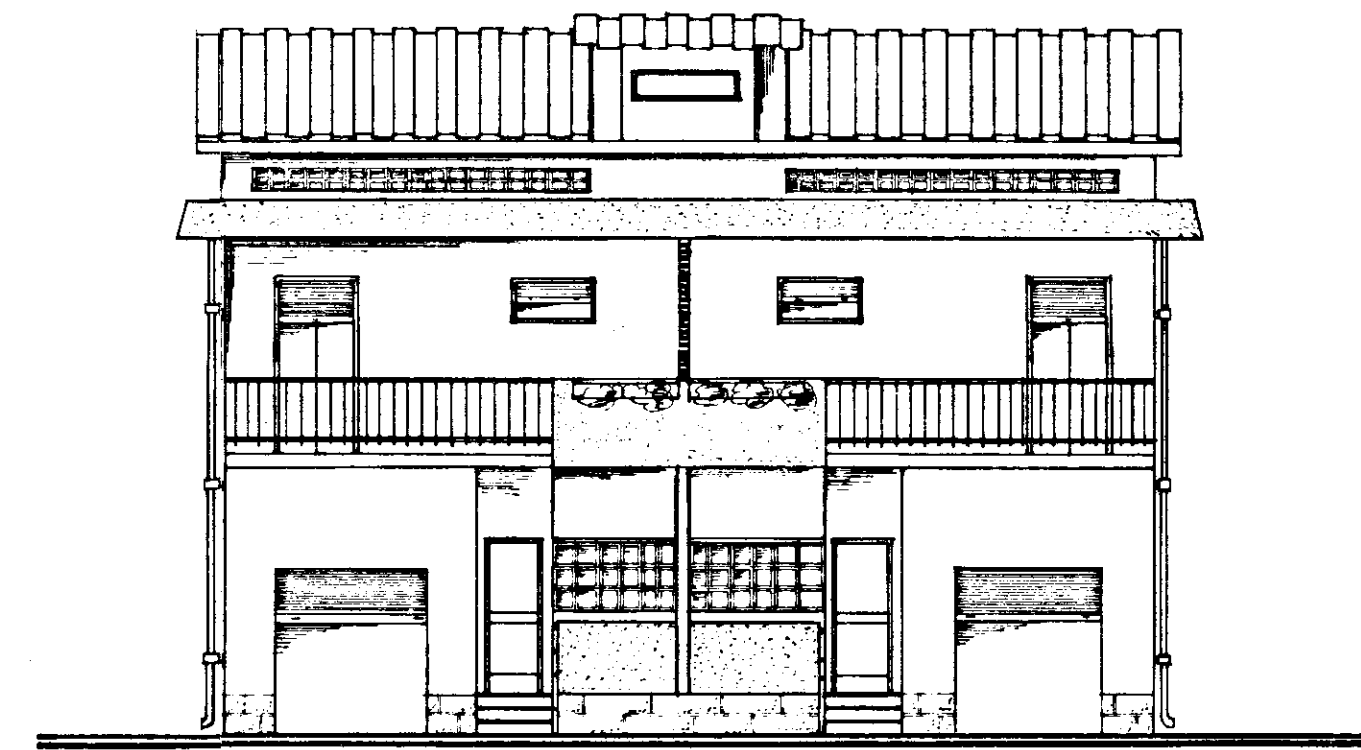

FIANCO

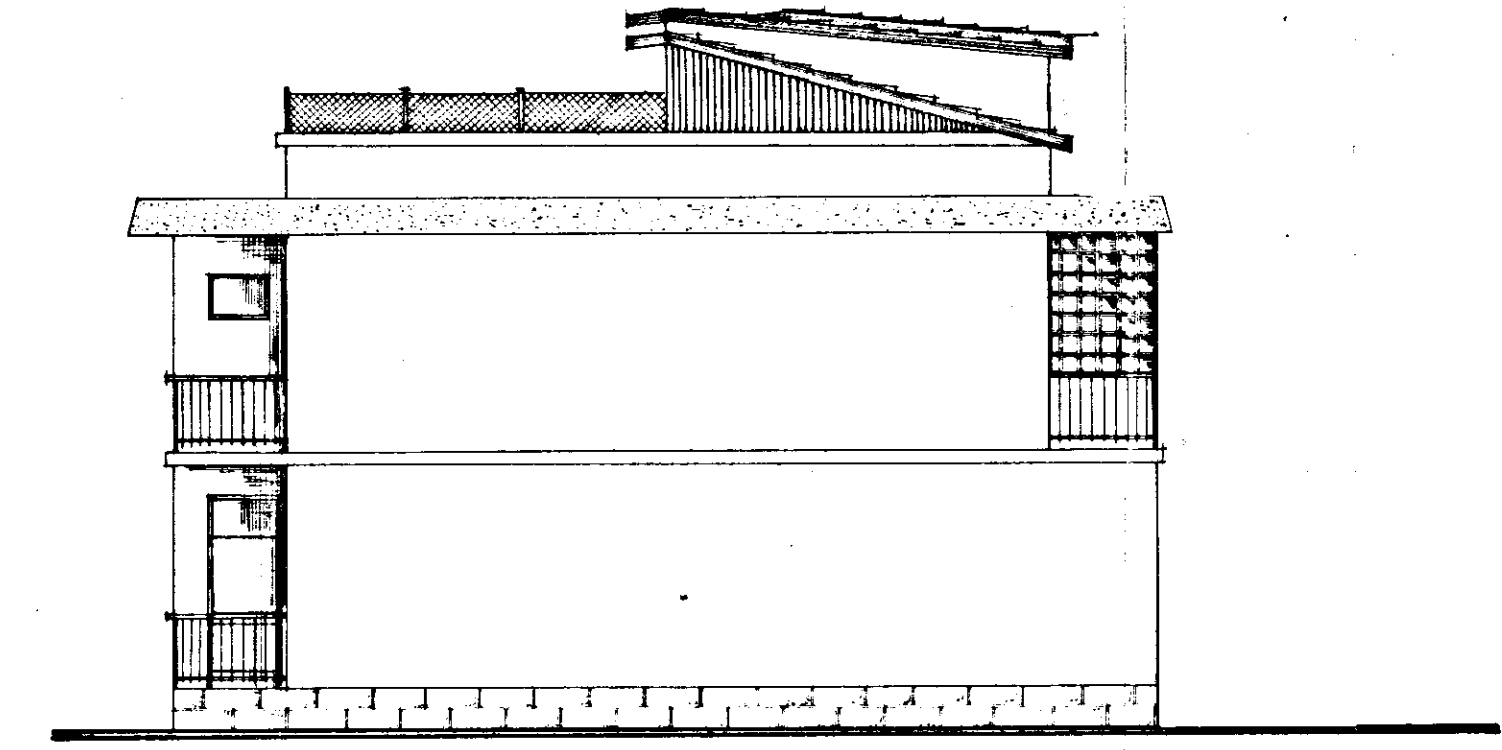

SEZIONE A-A

