


VIALE LIGURIA

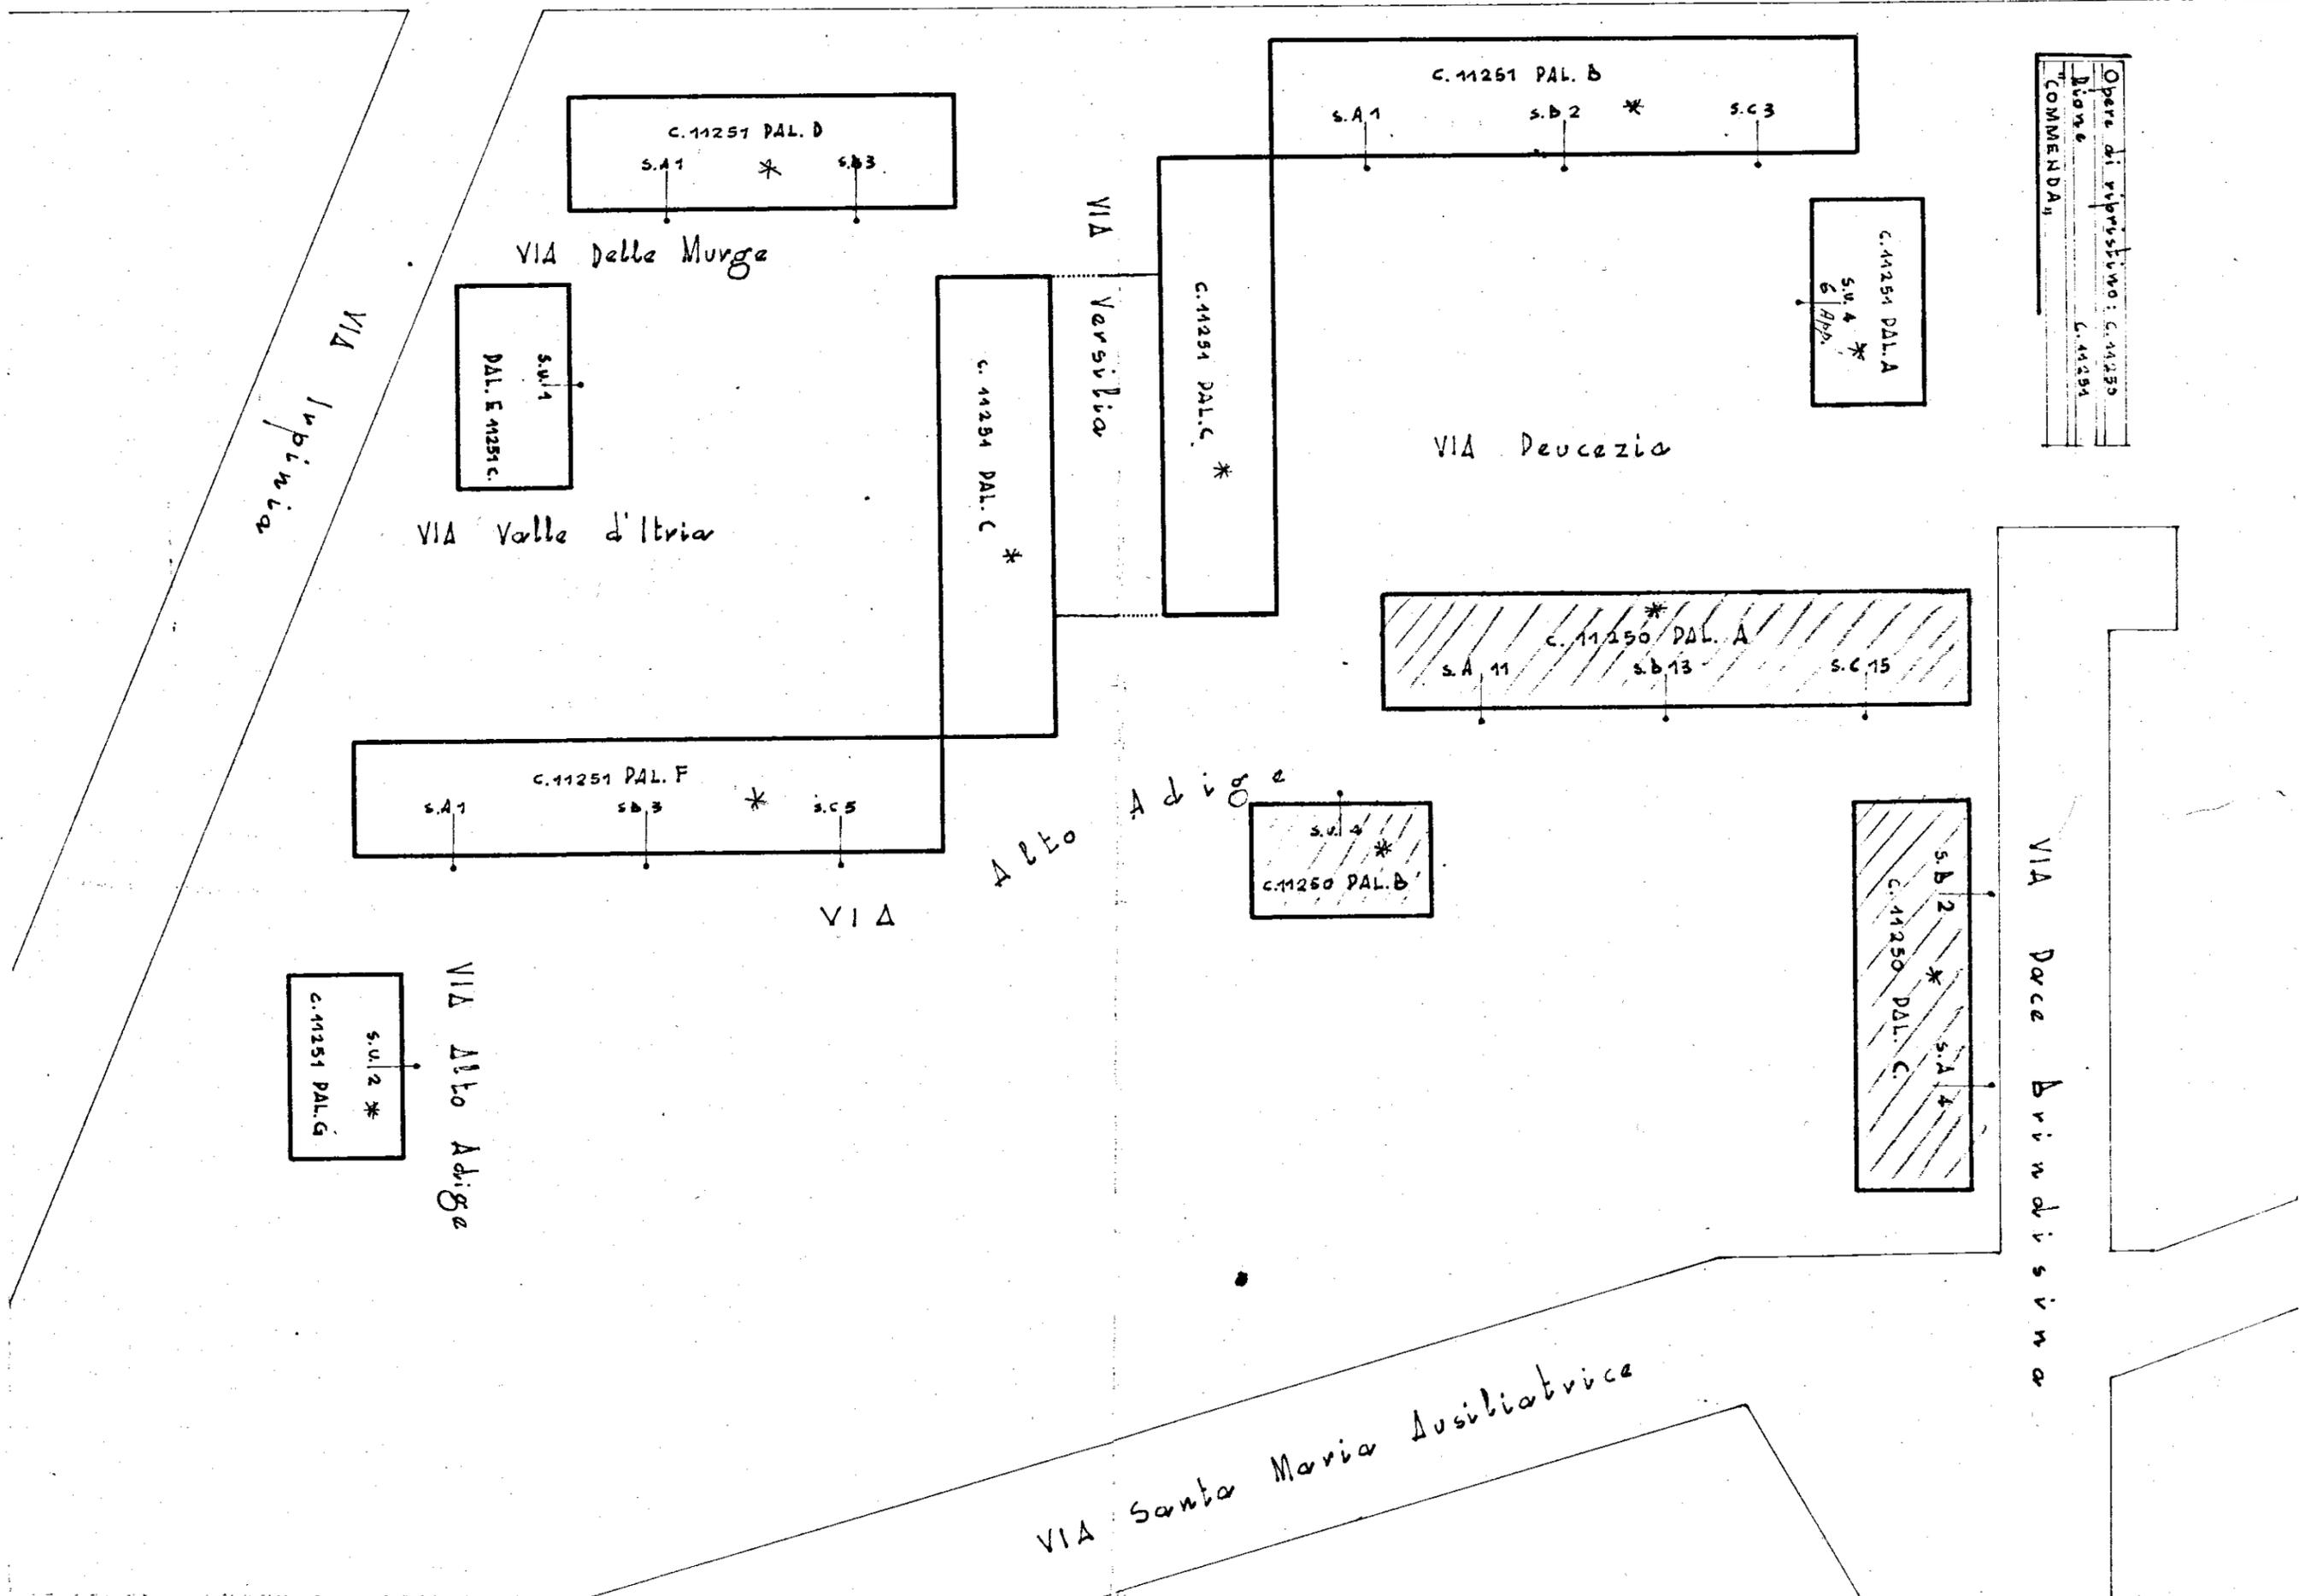

Opere di ripristino: C.11250  
 Dione C.11251  
 "COMMENDA"

VIA Santa Maria Ausiliatrice