



ISTITUTO AUTONOMO CASE POPOLARI
PER LA PROVINCIA DI BRINDISI

COSTRUZIONE DI N° 18 ABITAZIONI PER
LAVORATORI AGRICOLI DIPENDENTI
IN S. PIETRO VERNOTICO


PROSPETTI E SEZIONE *Scala 1:100*

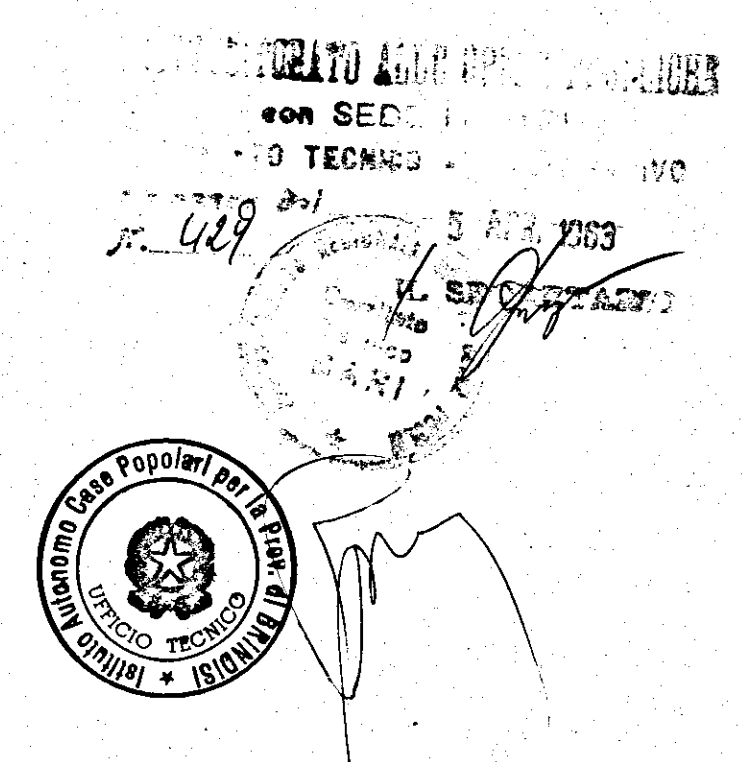

PROSPETTO ANTERIORE

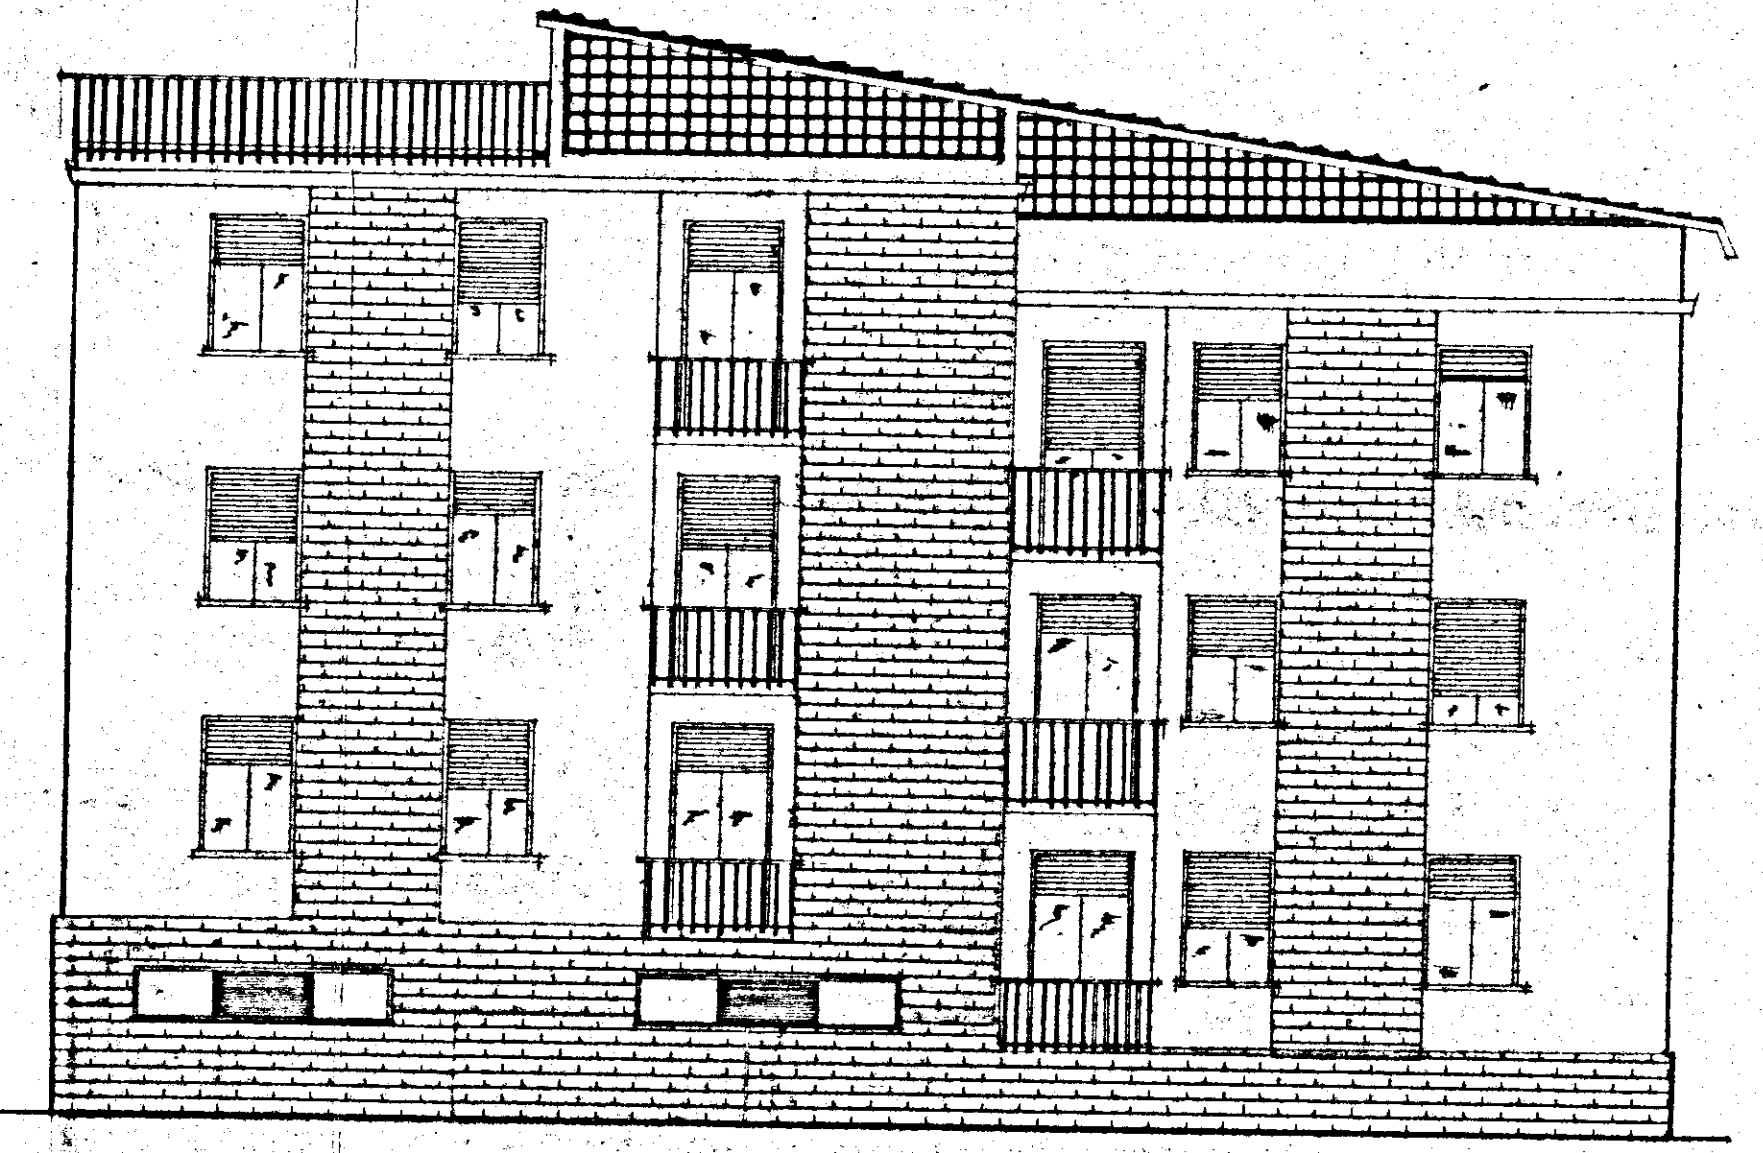

PROSPETTO POSTERIORE

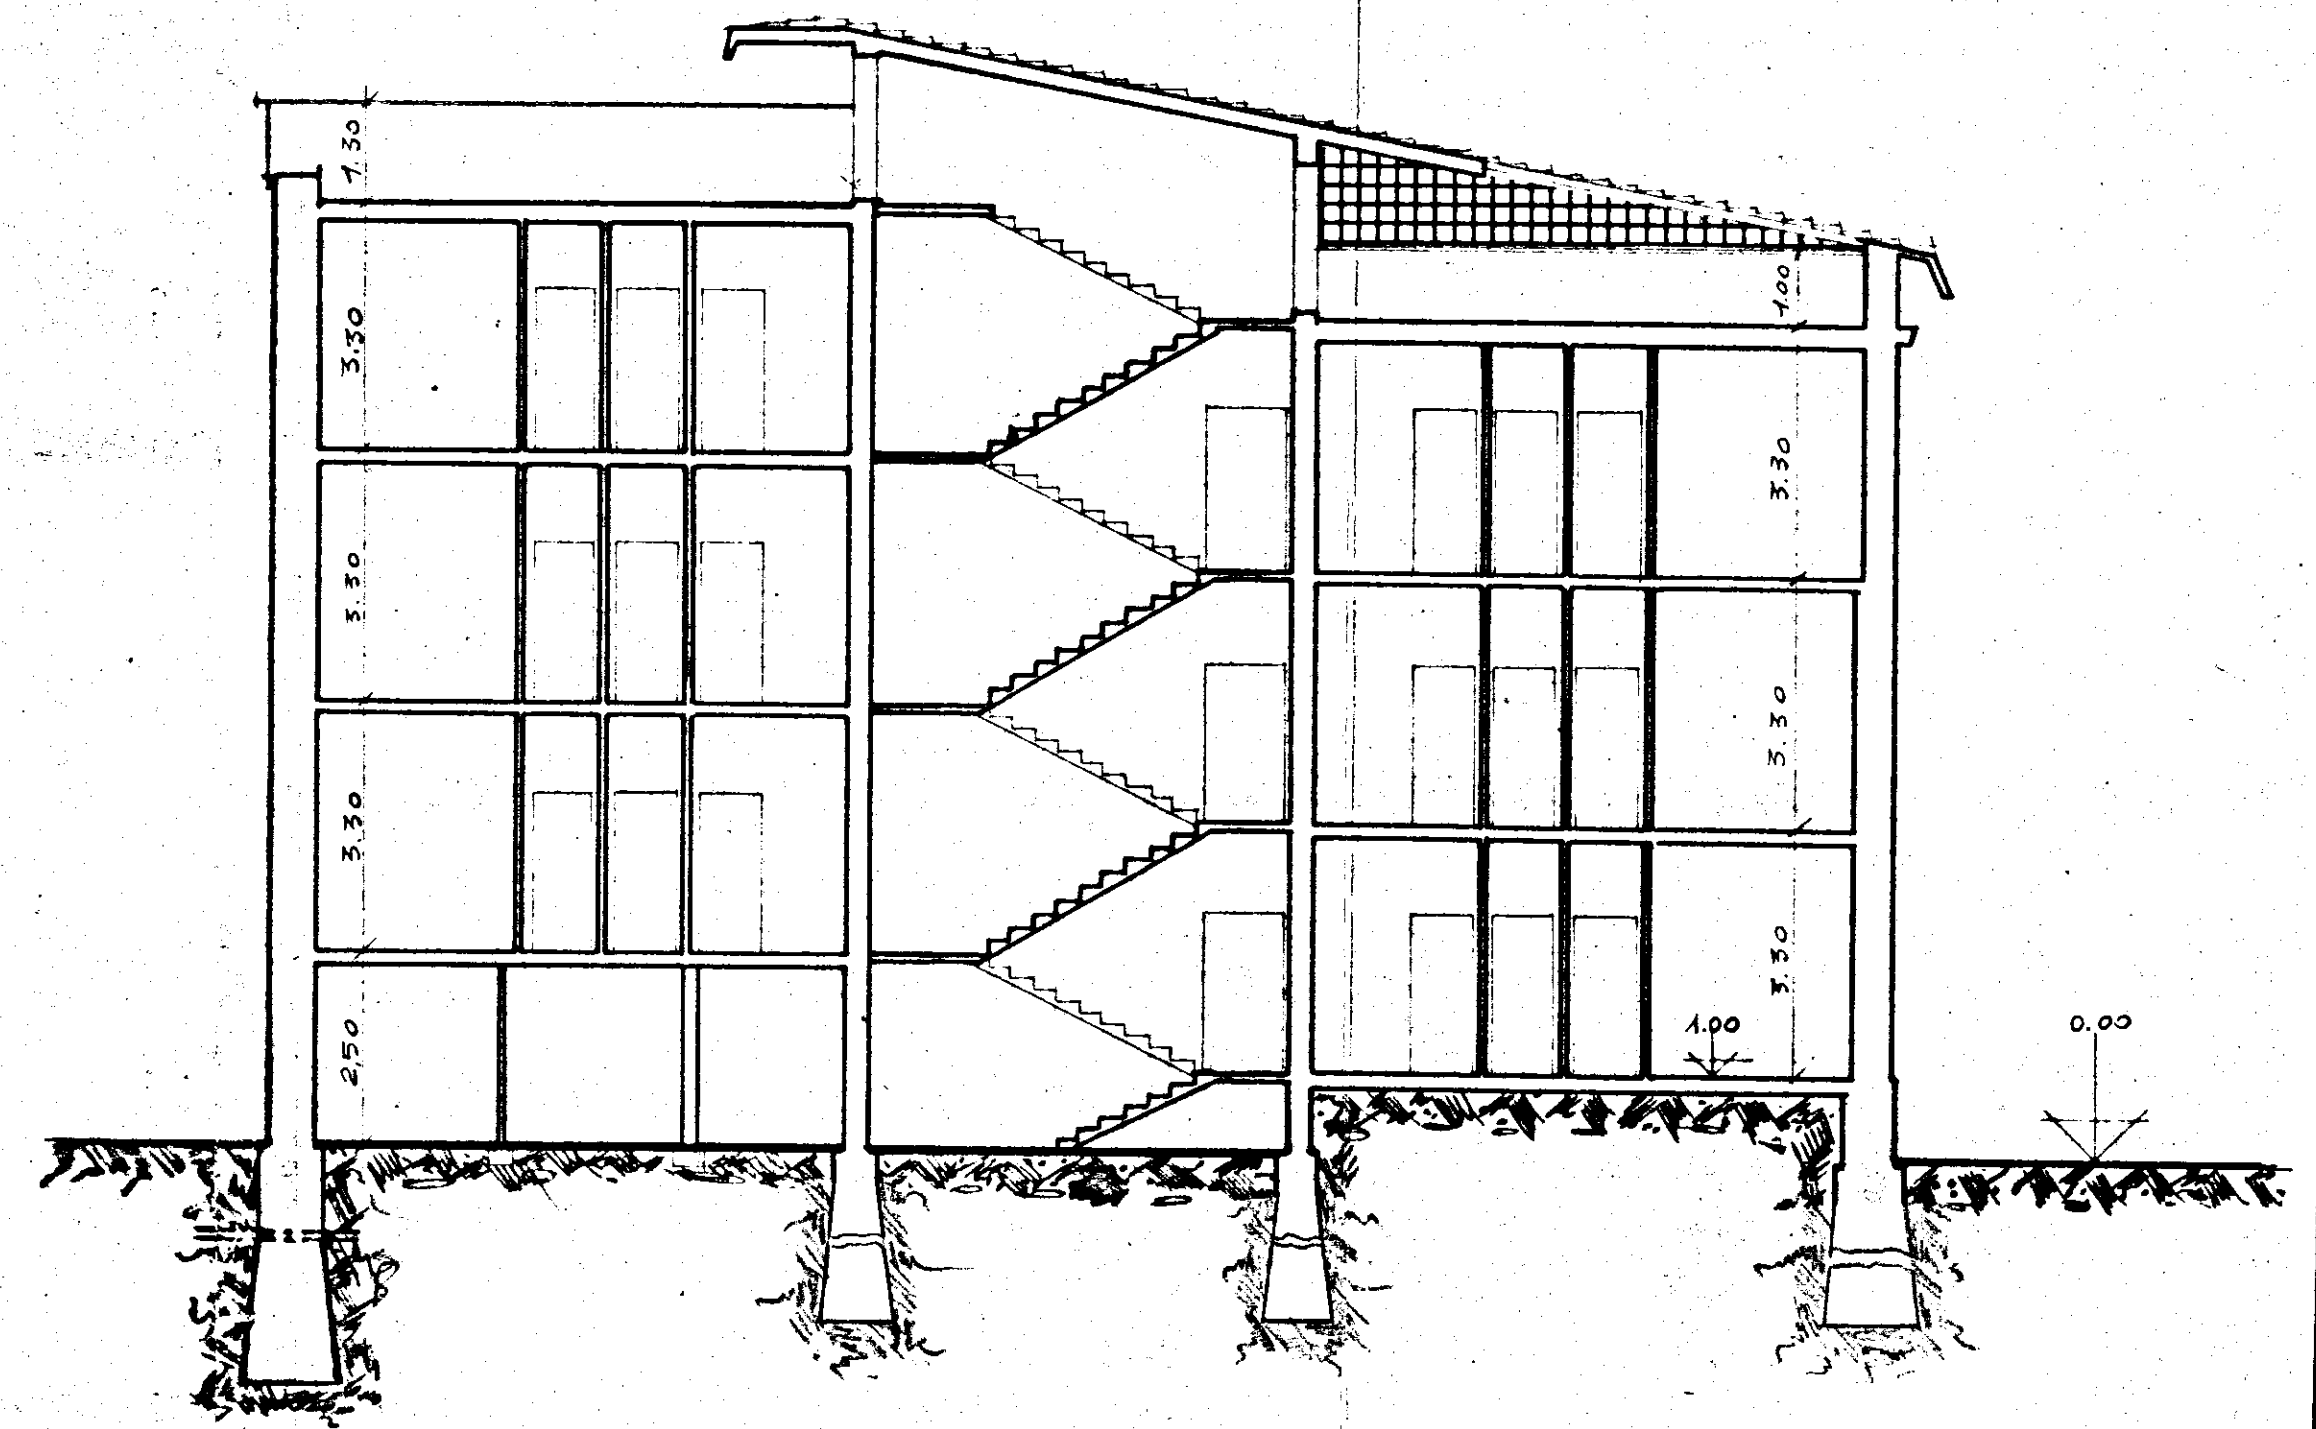

SEZIONE A-B