


"Piano rialzato"


Cordoli - Architravi - Solai

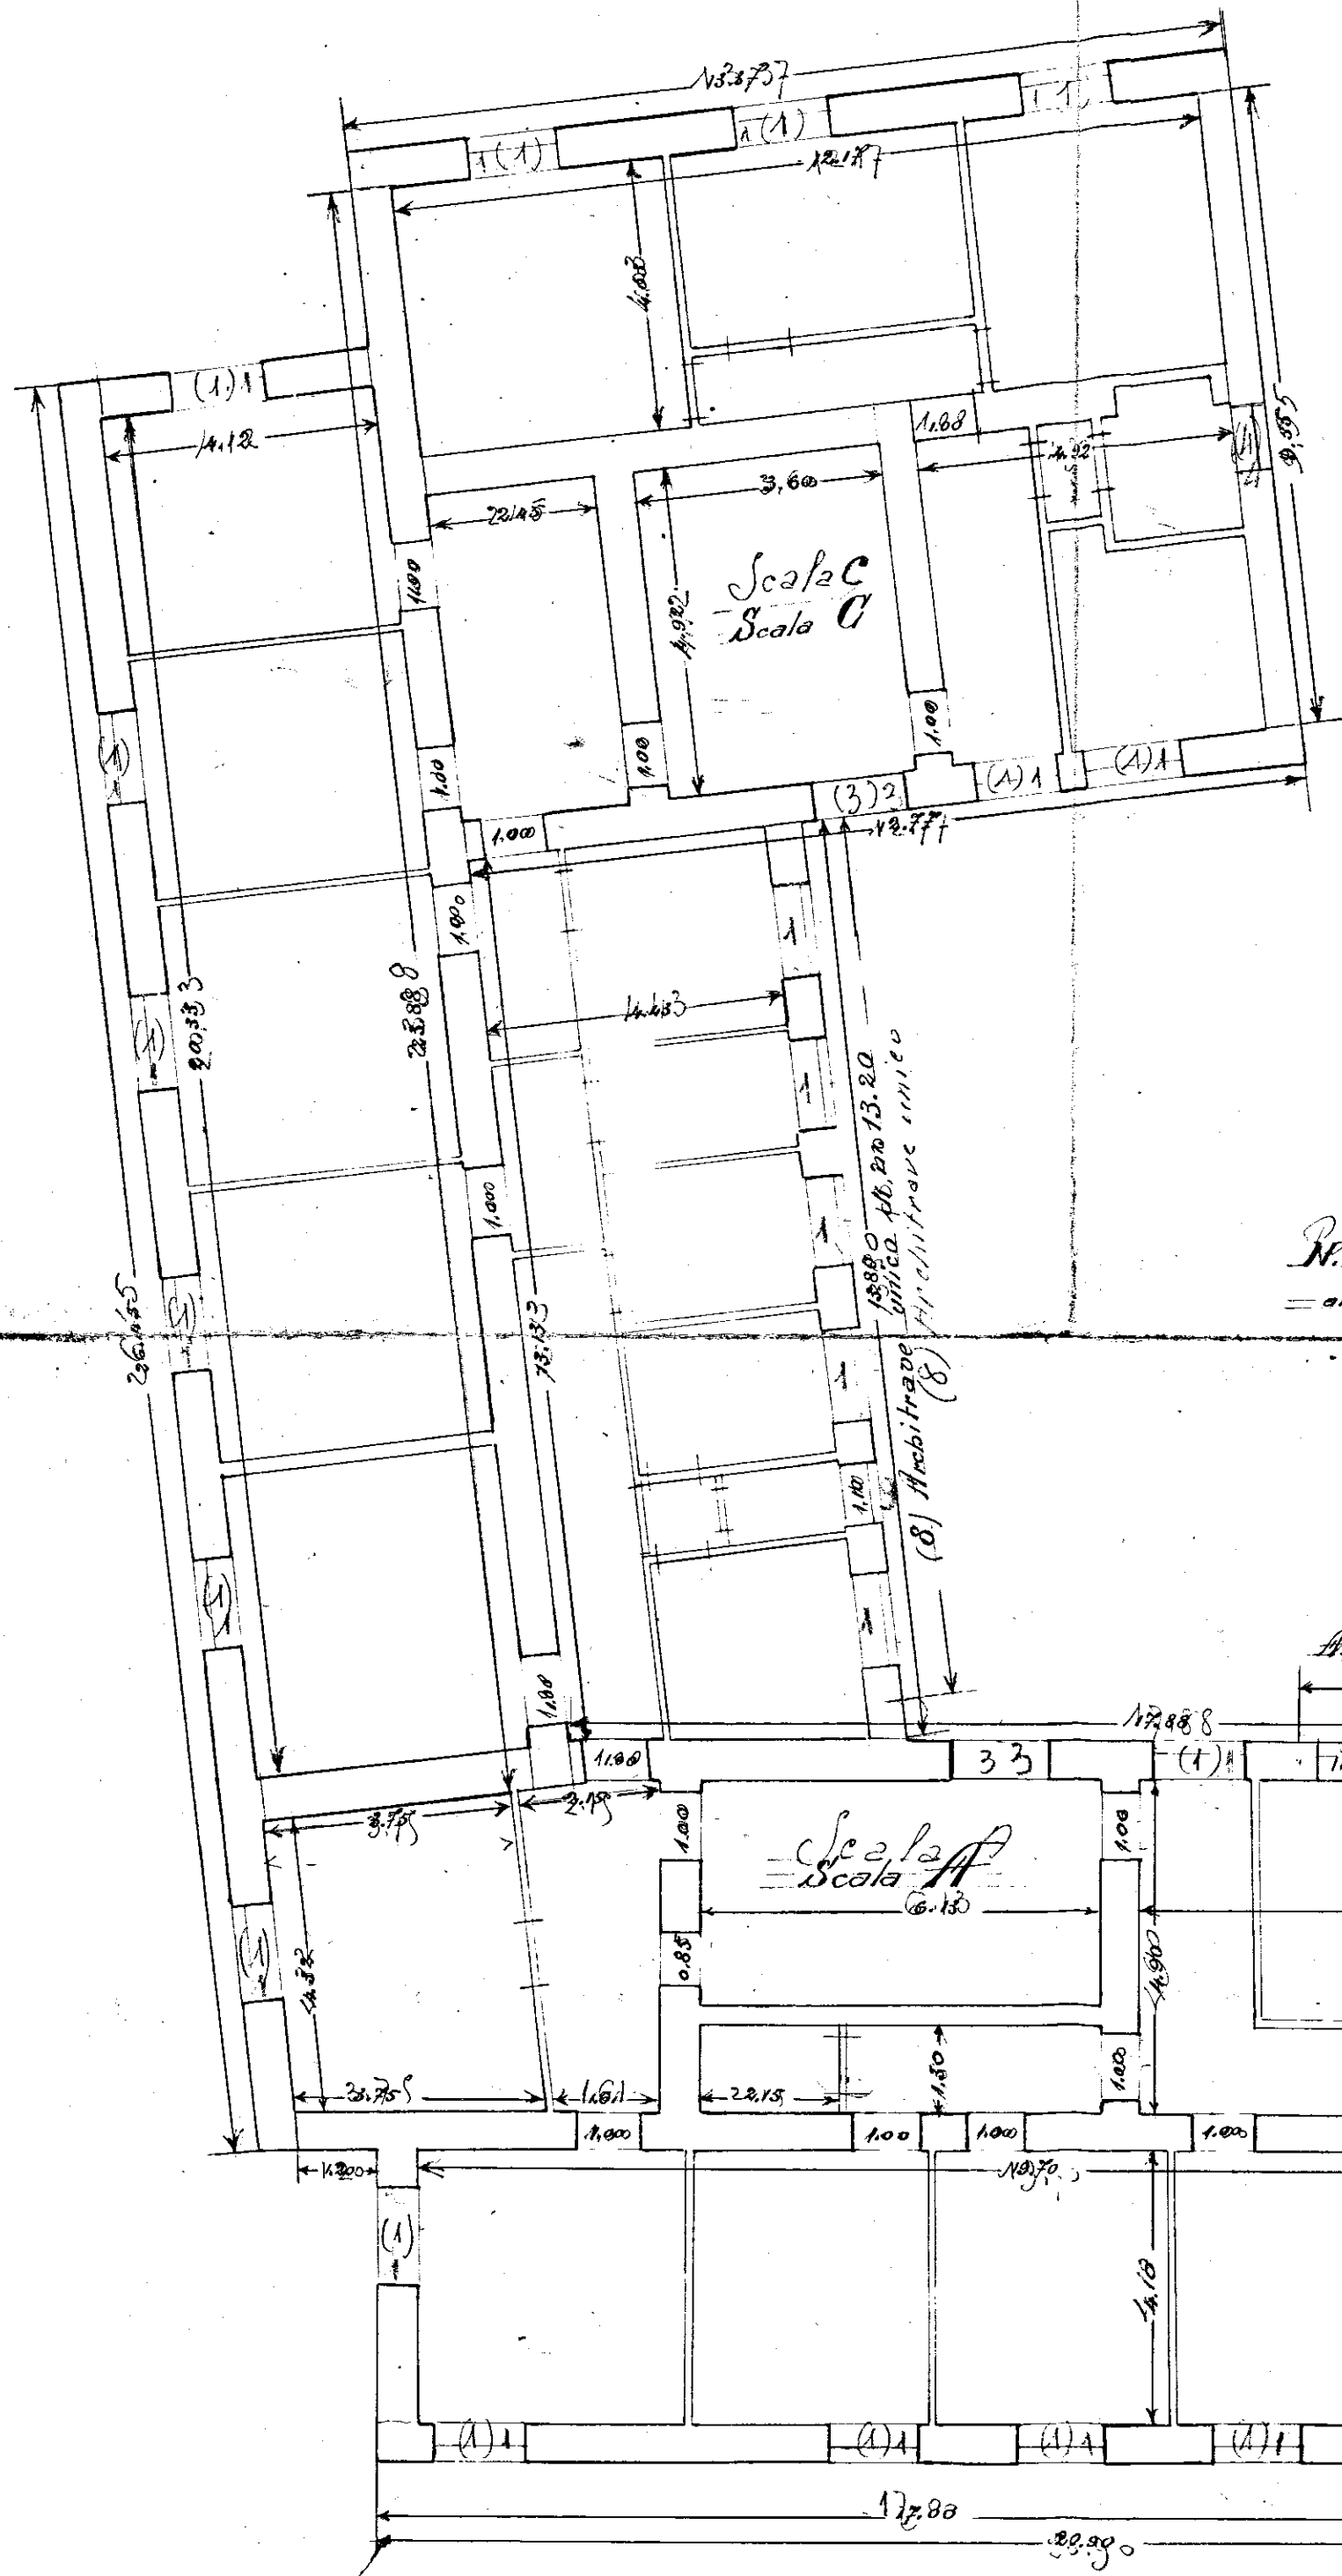

Piano rialzato

Cordoli
Architravi -
Solai

N.B. Per le finestre i numeri in rosso si riferiscono al ferro posto per
armatura degli architravi ed i numeri in nero per il costruttore per
il calcolo.

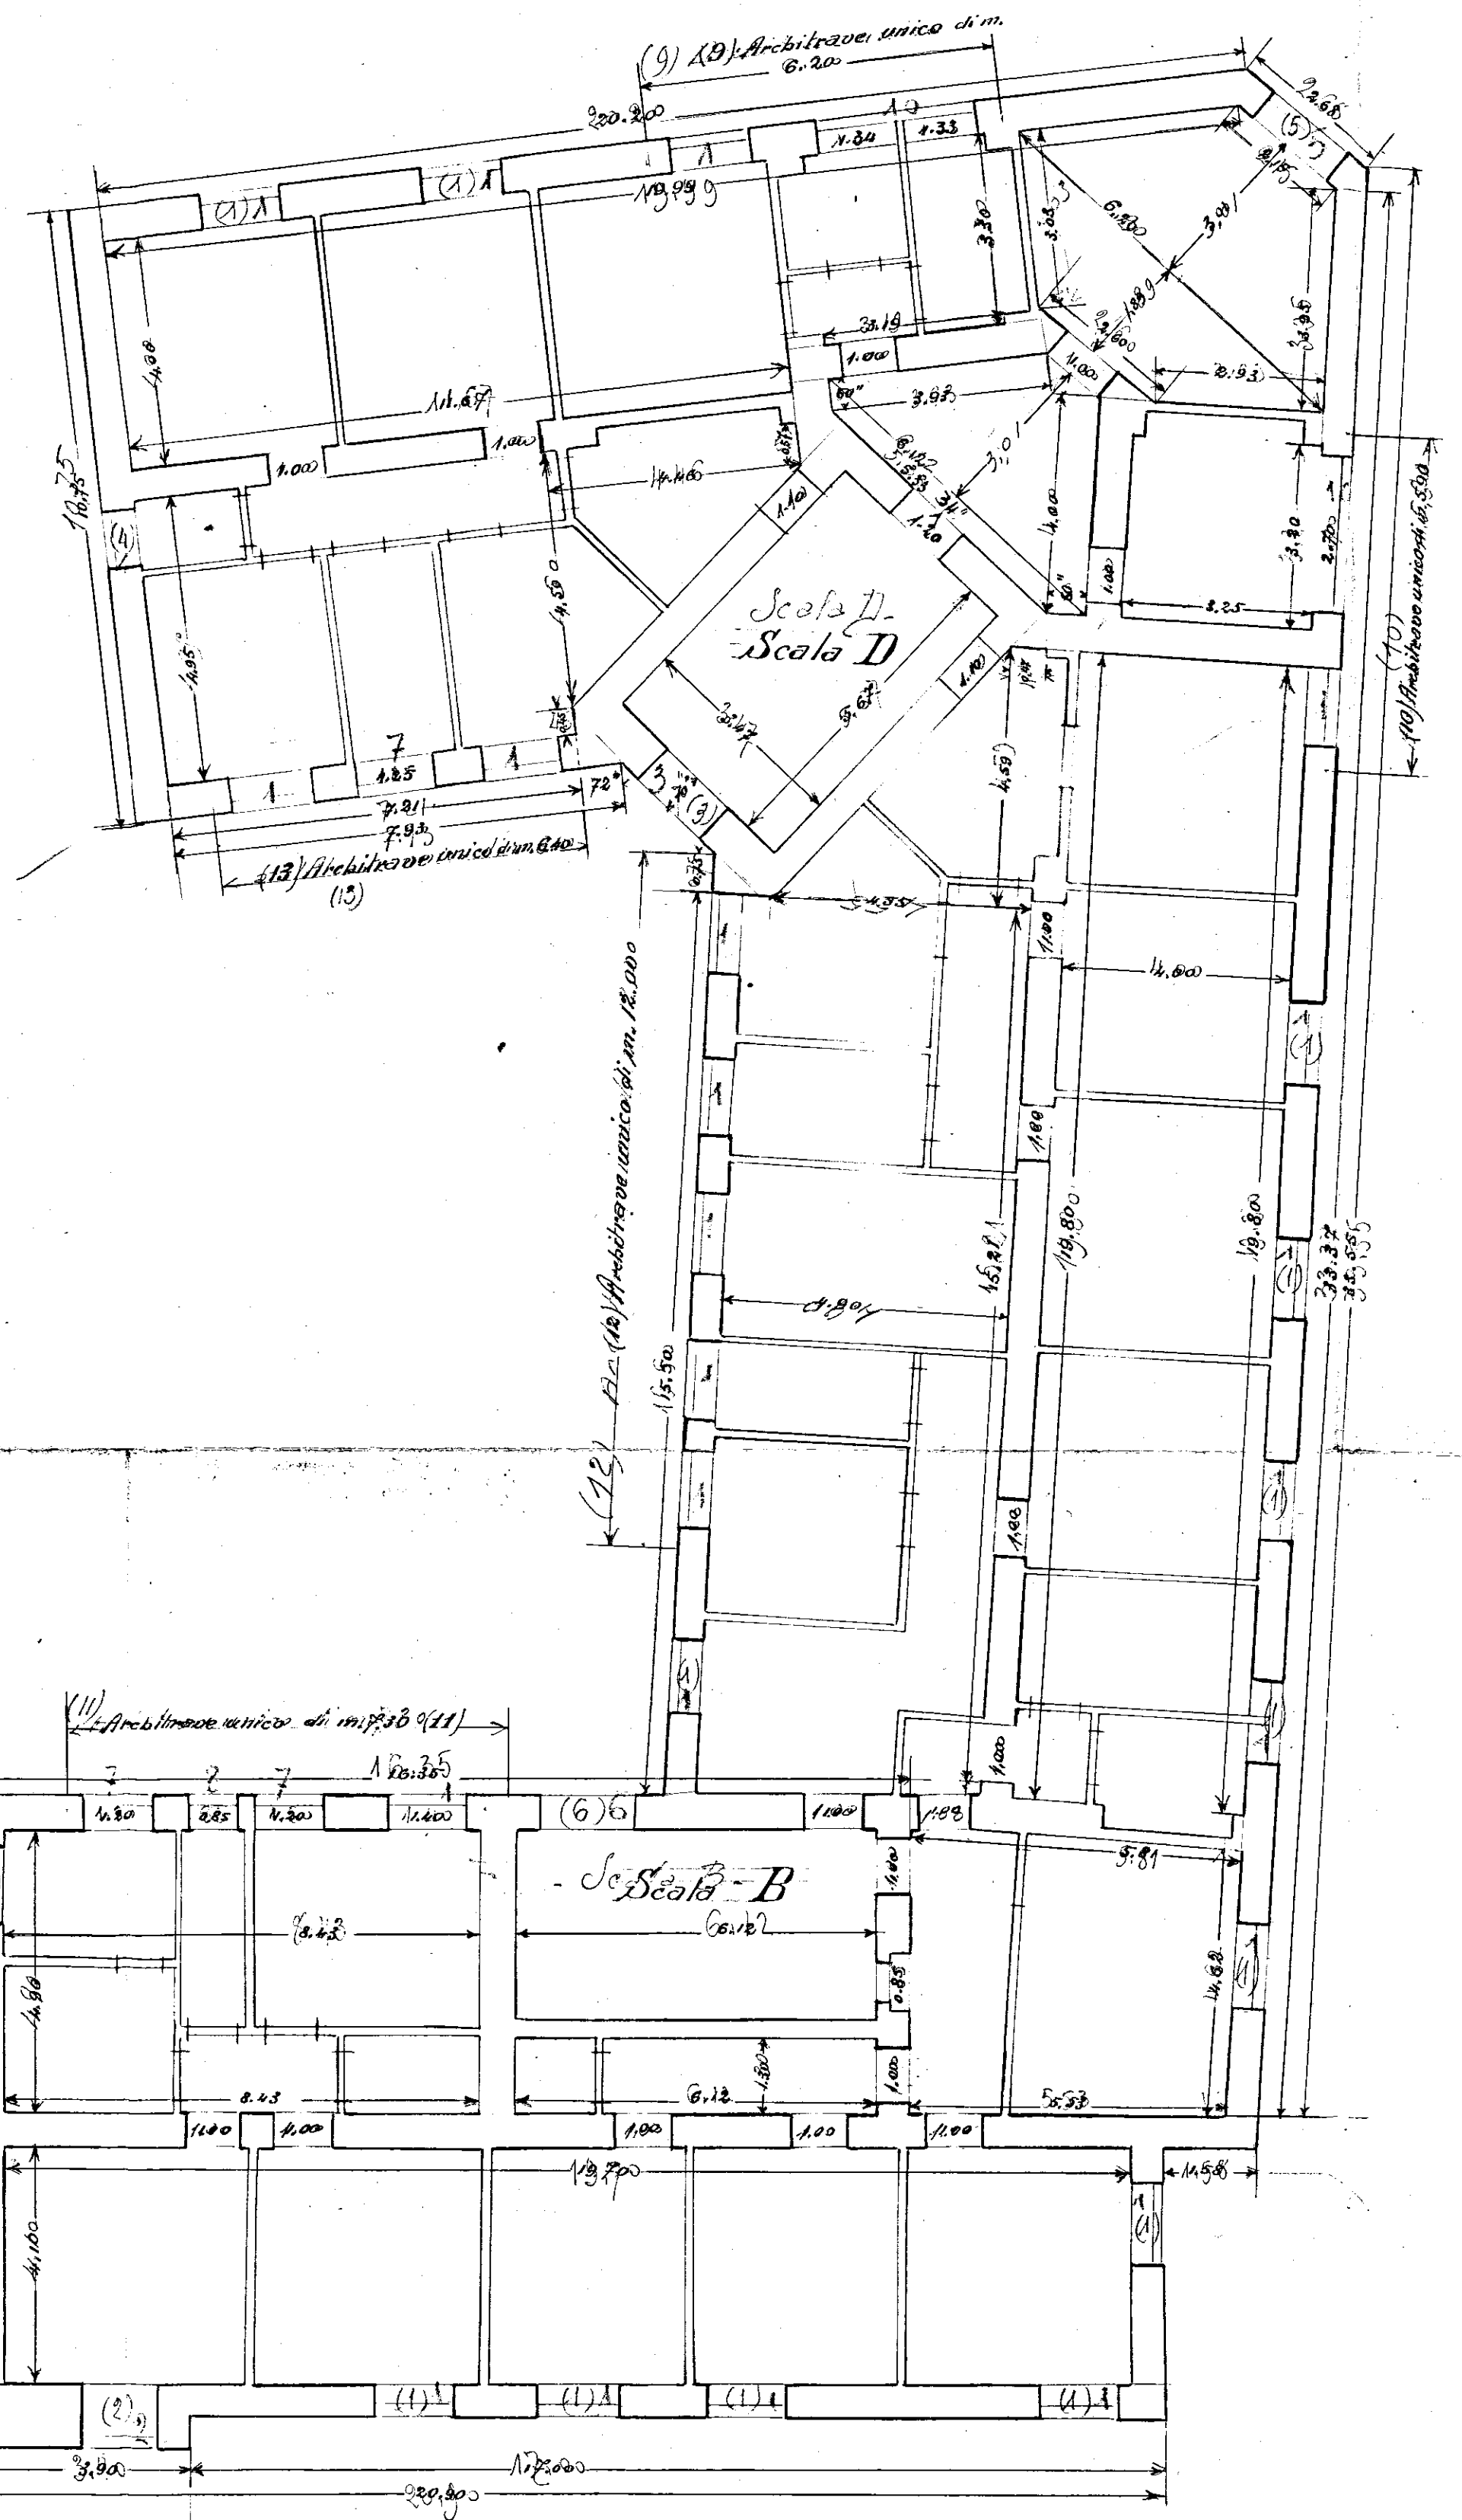

(12) Solai e solerme con travi coperte

ing. L. L. L.
C. L. L.