


1/d


ISTITUTO AUTONOMO CASE POPOLARI
PER LA PROVINCIA DI BRINDISI
PROGETTO DI CASE POPOLARI IN OSTUNI
PROSPETTI E SEZIONE
PALAZZINA A.

SCALA 1:100

PROSPETTO ANTERIORE

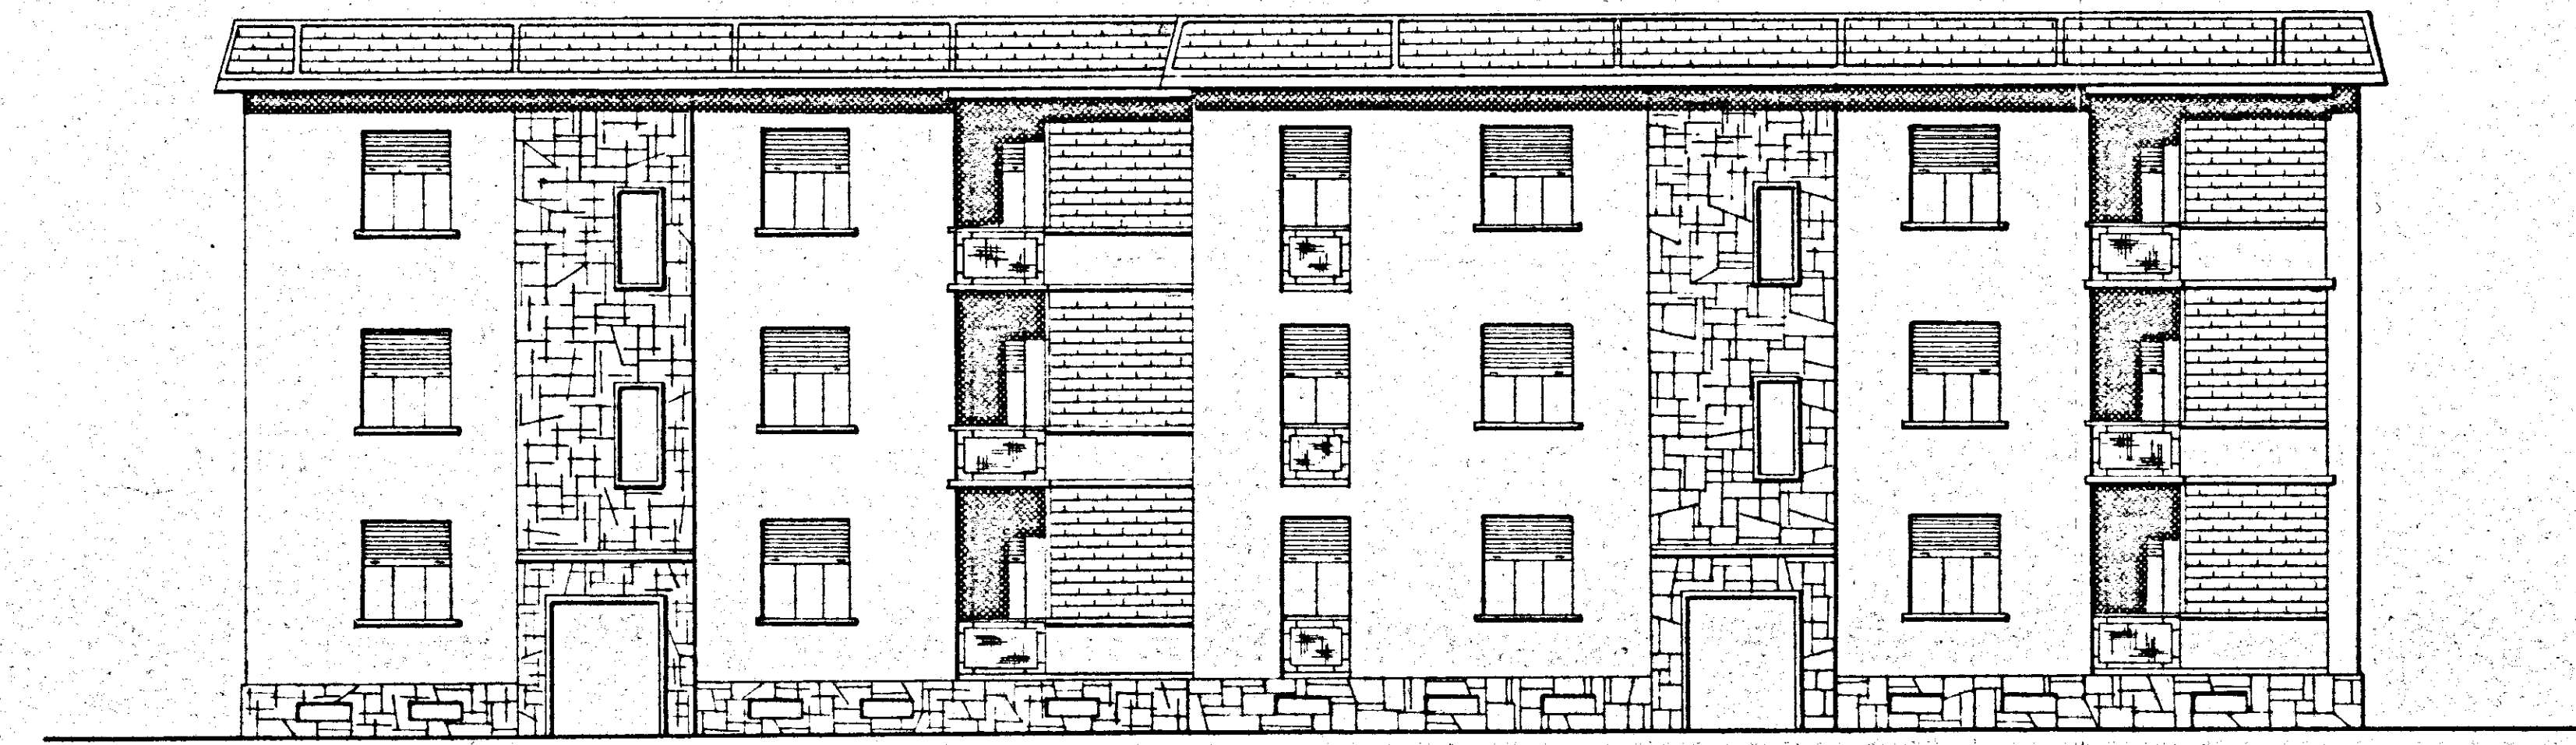

PROSPETTO POSTERIORE

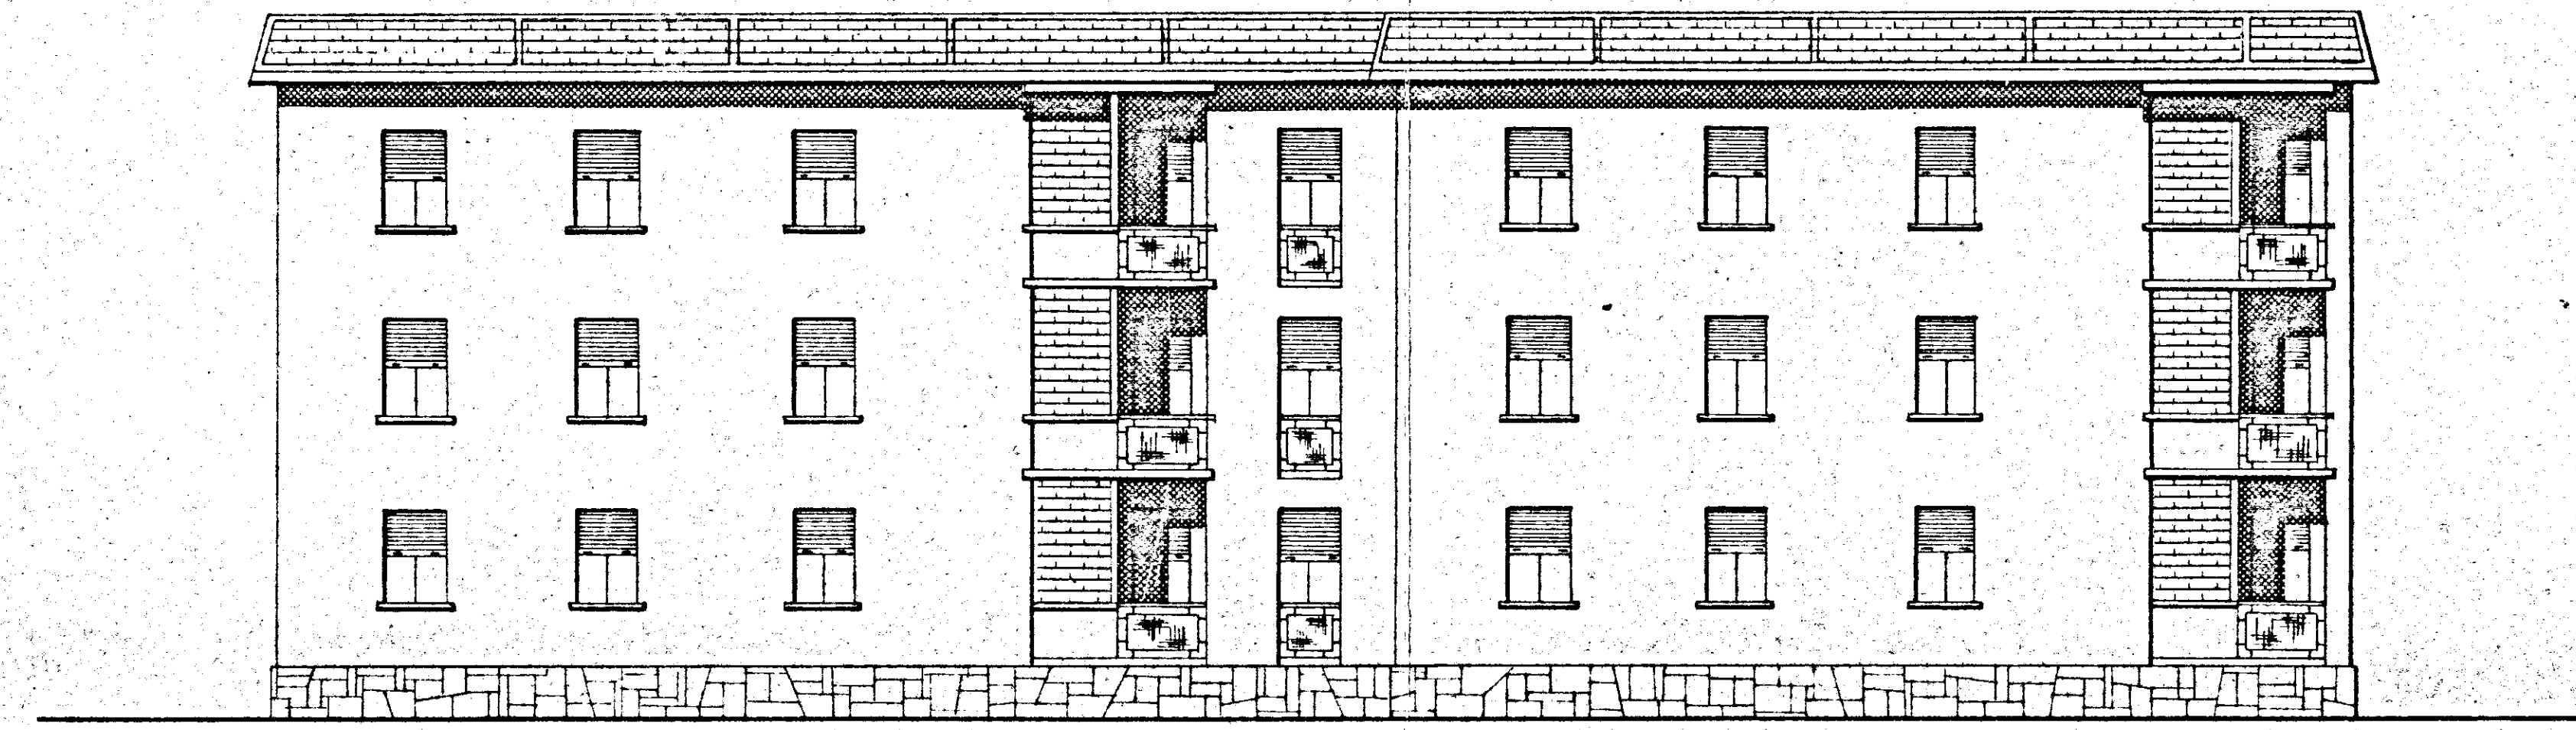

SEZIONE A-B

