

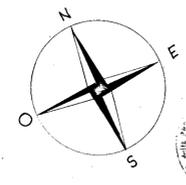


<b>A 44</b>	C. E. P. BRINDISI	
I.A.C.P. (640)	QUARTIERE COORDINATO RIONE "PARADISO."	
LOTTO N° 6	PIANTA PIANO 2° E PIANO COPERTURA	RAPP. 1:100
EDIFICIO 2	GRUPPO ARCH. AMENDOLA - ROMA	10-4-1958

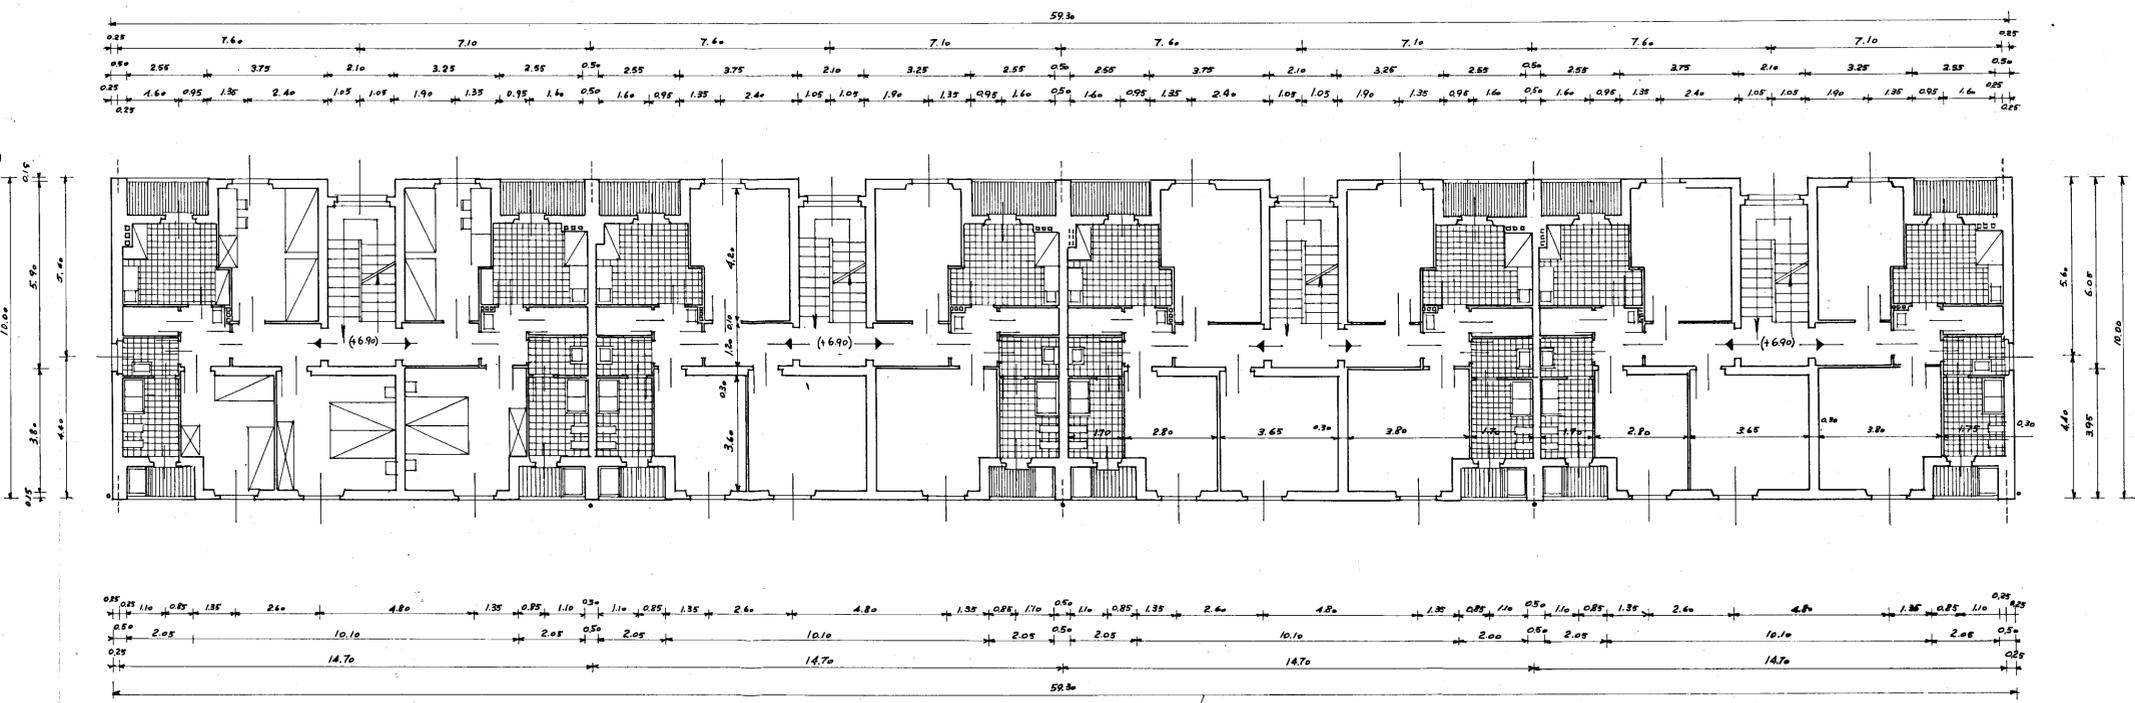


PROVVEDIMENTO ALLO SCERPO  
 con SEDE IN DARI  
 COMITATO TECNICO AMMINISTRATIVO  
 adunanza del 2 APR. 1958  
 n. 170  
 IL SEGRETARIO

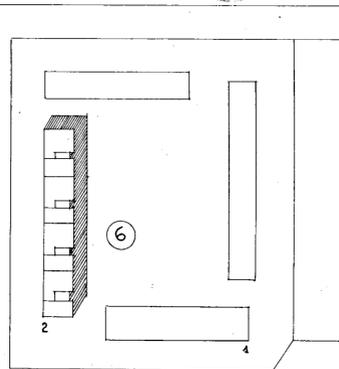

DIS. N° 112  
 PIANTE PIANO 2° (TIP. - 1° e 2°)

- PROGETTISTI
- ARCH. GIUSEPPE AMENDOLA *Amendola*
  - MARIA-TERESA SARNO *Maria-Teresa Sarno*
  - CECILIA VARETTI *Cecilia Varetti*
  - LUGI CREMONA *Lugi Cremona*
  - ALDO VILLANI *Aldo Villani*

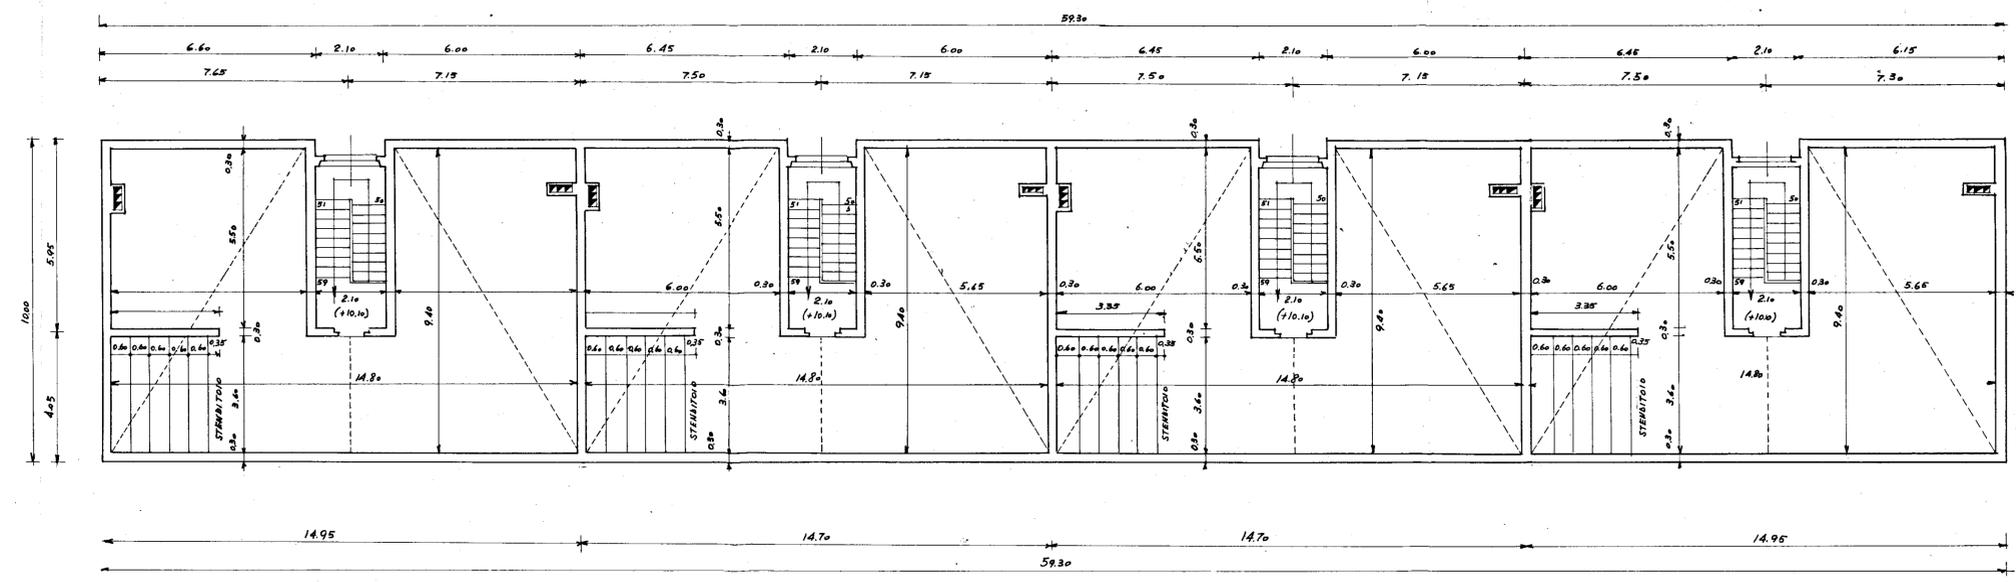

DIS. N° 113  
 PIANTE COPERTURA