

PROGETTO


DI MODIFICA DEL PROSPETTO AL
L'APPARTAMENTO SITO ALLA VIA
TIROLO - PALAZZO I.C.A. INT. 12/6 DI

PROPRIETÀ DEL SIG. ALLA GESTIONE I.N.A.-CASA - ROMA

ASSEGNATARIO : **BELLISARIO ANTONIO**


IL PROPRIETARIO
Antonio Bellisario

Scala 1:100

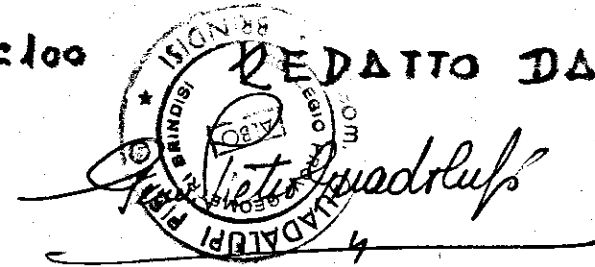


BRINDISI, LUGLIO 1960

PROSPETTO ESISTENTE

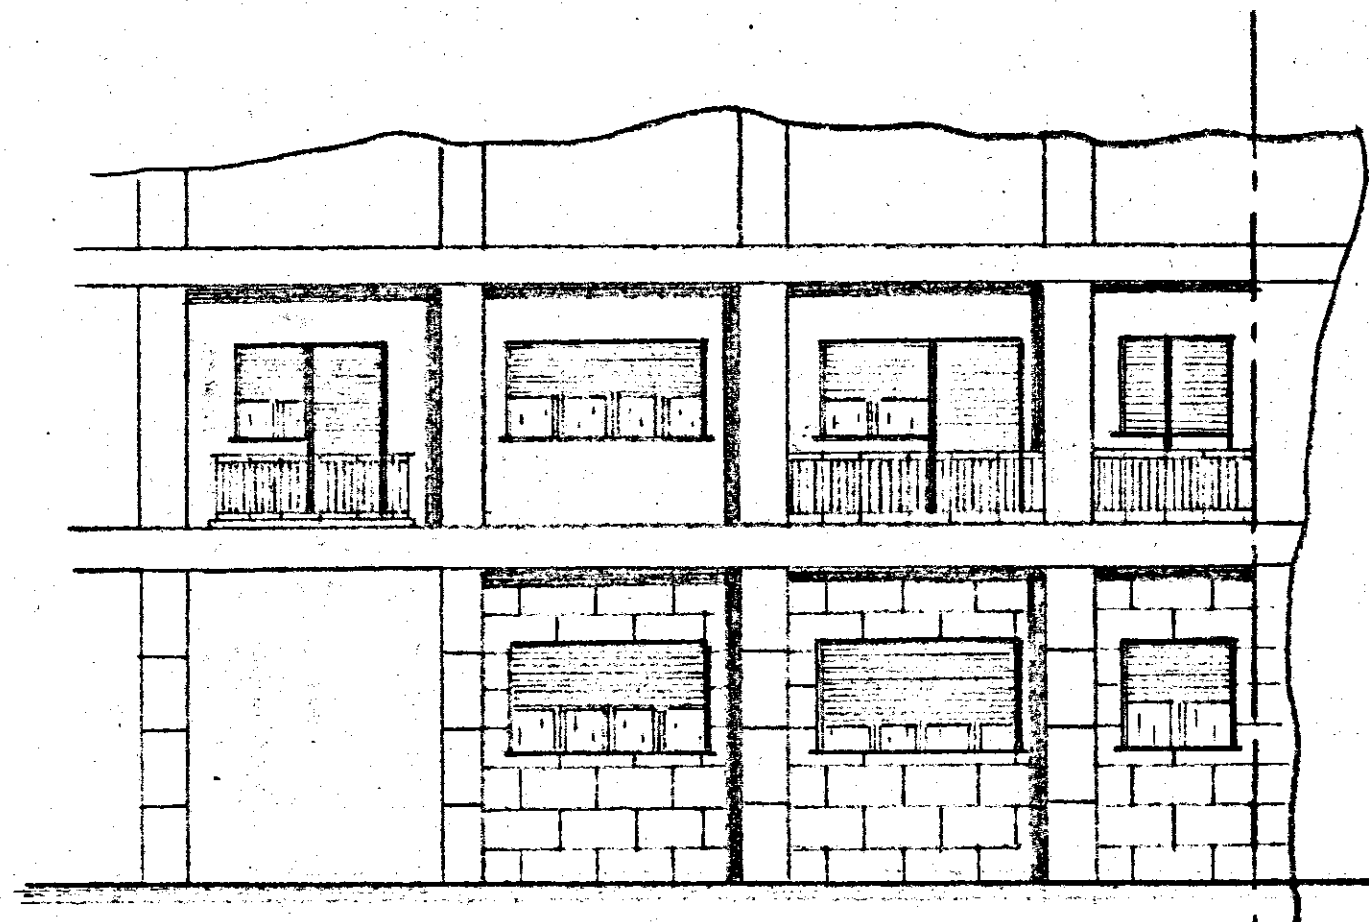

PROSPETTO MODIFICATO

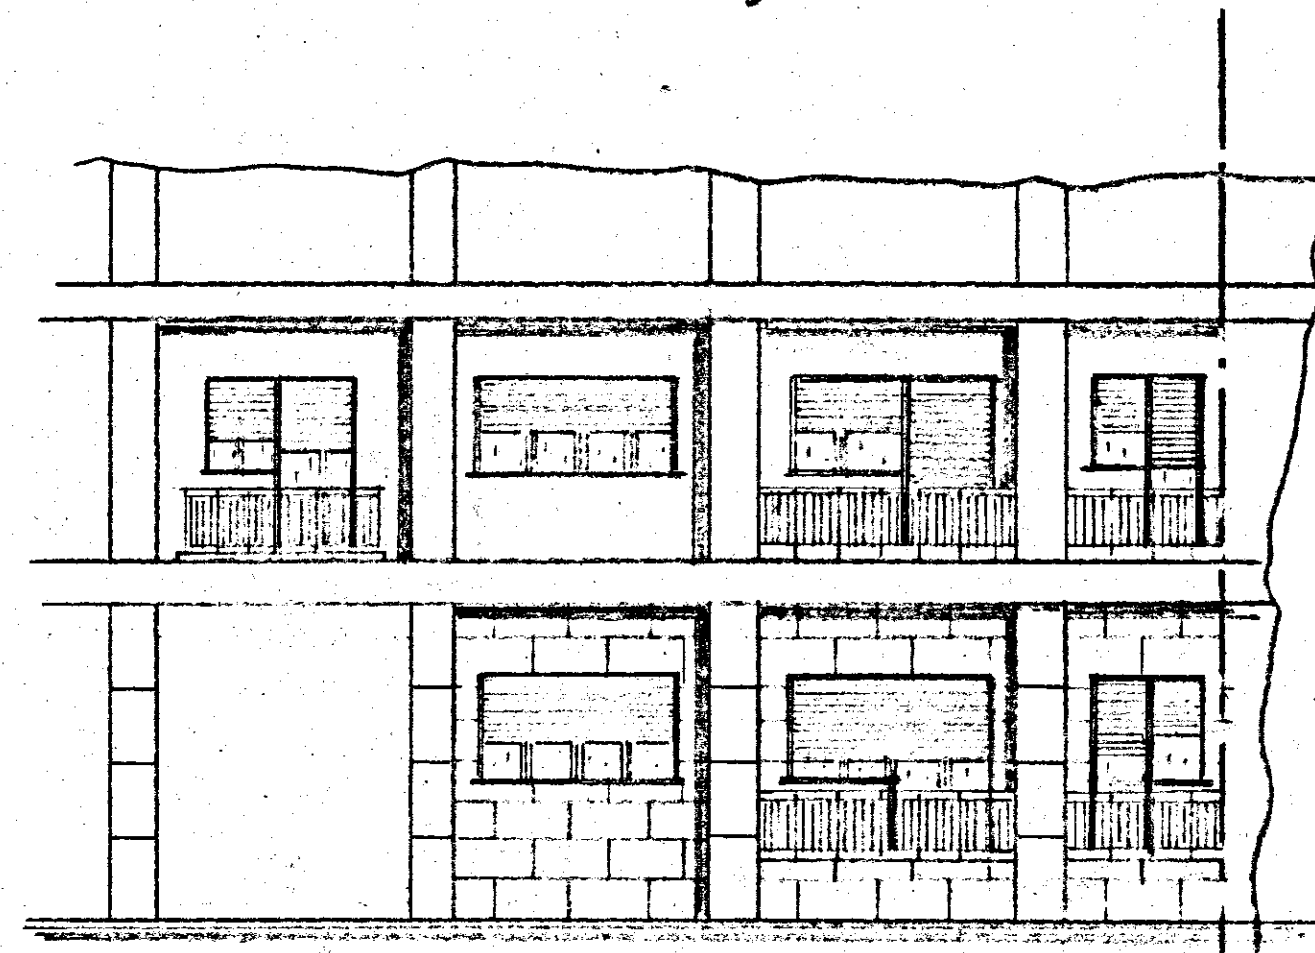

Pianta Murature di Prospetto

