ISTITUTO AUTONOMO CASE POPOLARI
PER LA PROVINCIA DI BRINDISI

STRALCIO PLANIMETRICO QUARTIERE "LA ROSA" IN BRINDISI

COSTRUZIONE DI N° 48 ABITAZIONI PER LAVORATORI AGRICOLI DIPENDENTI

Fogli 78 e 112

Il cippo kilometrico n° 919 ubicato a circa mt. 100 a sud della strada da aprire, dista Km. 4,600 da Brindisi e Km. 22,500 da Squinzano.-
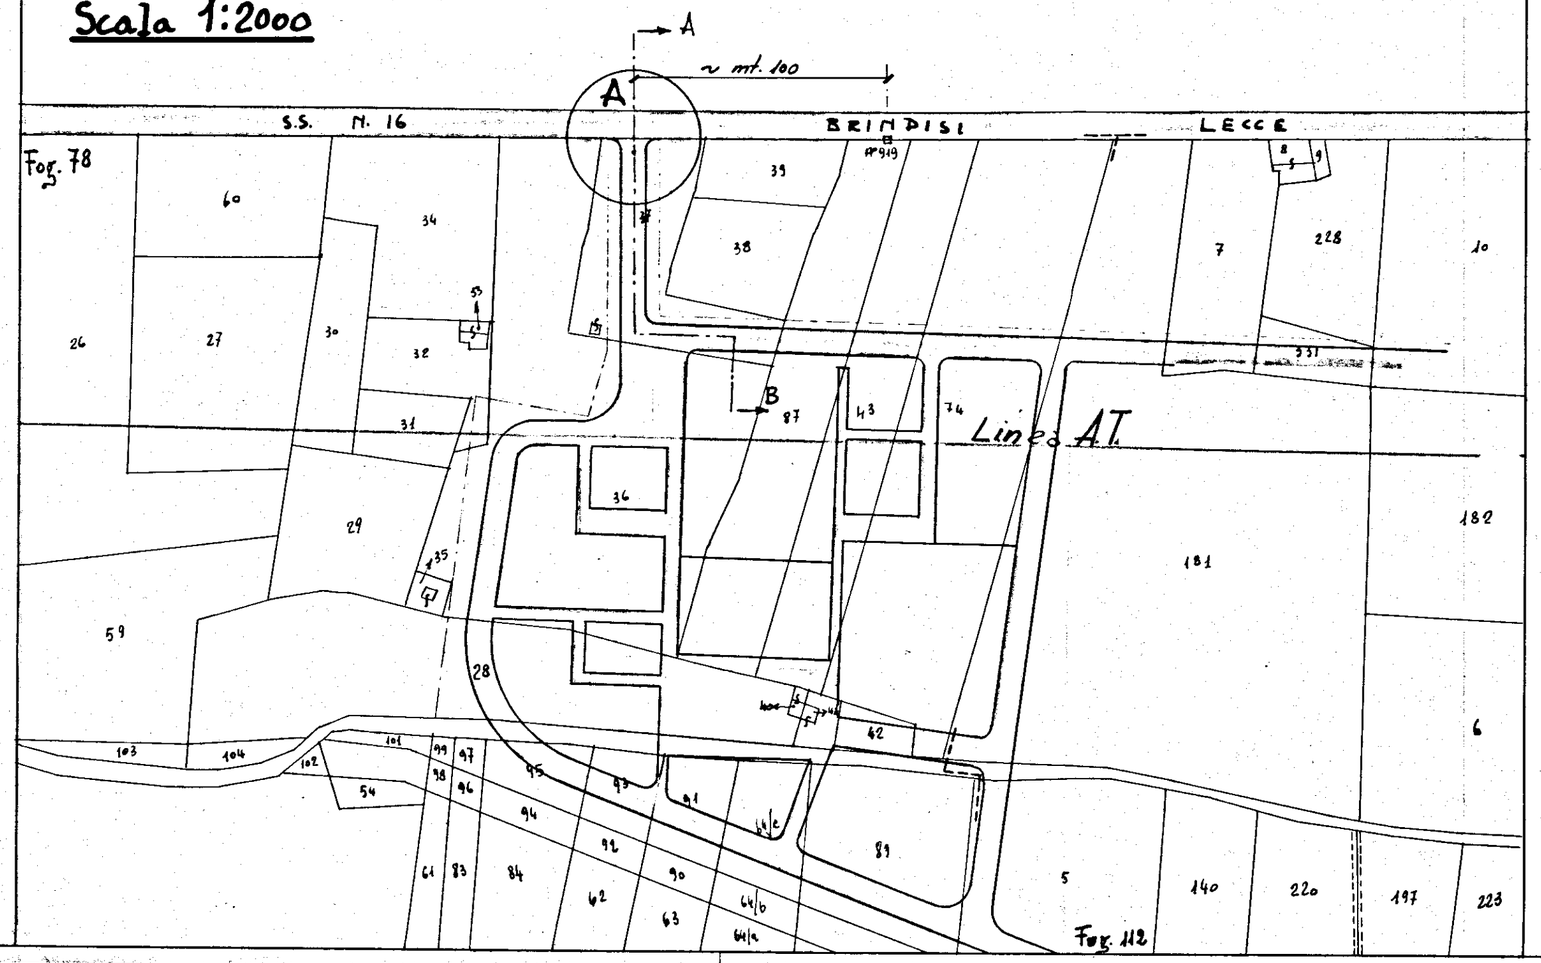
Scala 1:2000