I. N. A. ISTITUTO AUTONOMO CASE POPOLARI - BRINDISI

PROGETTO CASE RIONE CASALE LOTTO F'

CASA PROSPETTO SU VIA DUCA DEGLI ABRUZZI RAPP. 1/100

DOTT. ARCH. COSTANTINO FORLEO - ROMA - VIA CESENA 52-
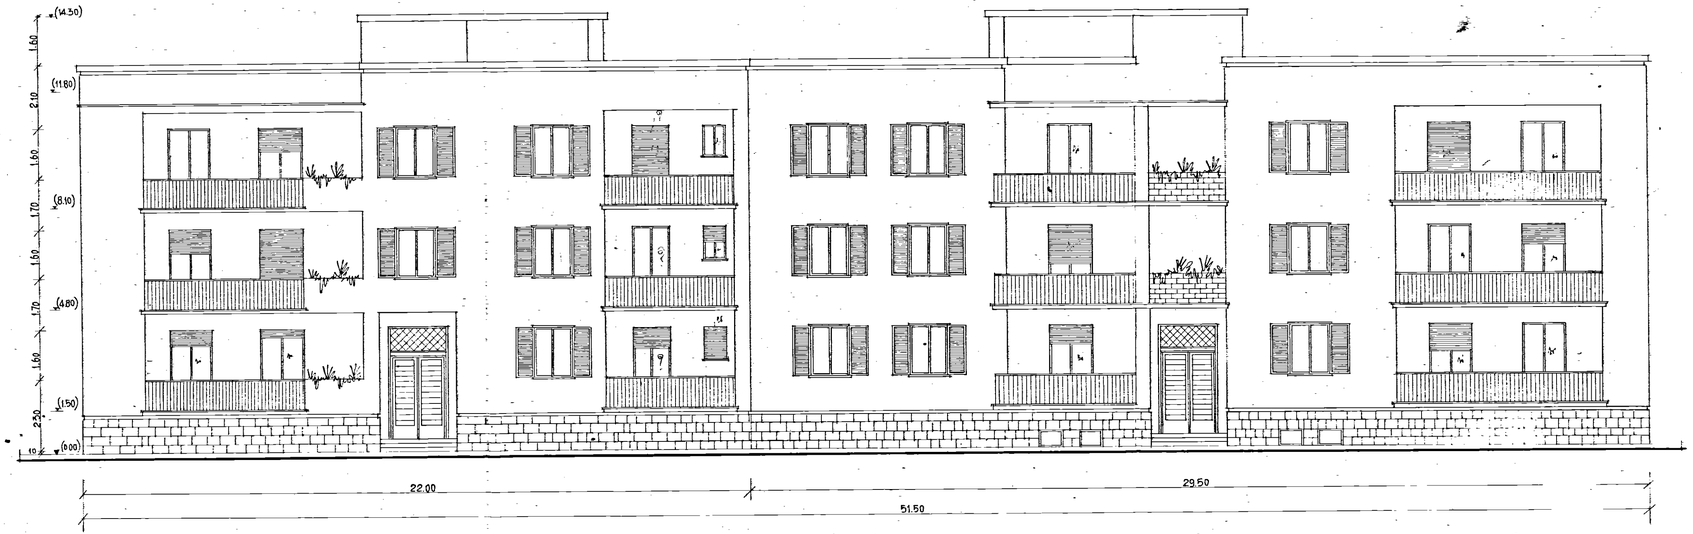
3x5.30 = 15.90
3x11.20 = 33.60
3x5. 33,50