

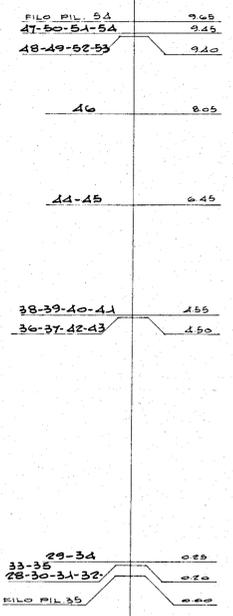


BESTIONE CASE LAVORATORI LEGGE 14/2/63 N°60		INTERVENTO N 1211 3° TRIENNIO		I.A.C.P.	
QUARTIERE "S. ELIA" BRINDISI Progetto delle strutture		data	app	N°	
EDIFICIO C PIANTA FONDAZIONI E STRACCIAMENTO		21-5-61	app	01	
Dott Arch. E. NESPEGA		Edilizia			
Dott Ing. A. CORRADO		Edilizia			
Dott Ing. F. CARADORINI		Prog. e Costi			
Dott Ing. M. BOLOGNESE		Strutture Calc.			
Dott Ing. N. VIVARELLI		Imp. Tecnici			

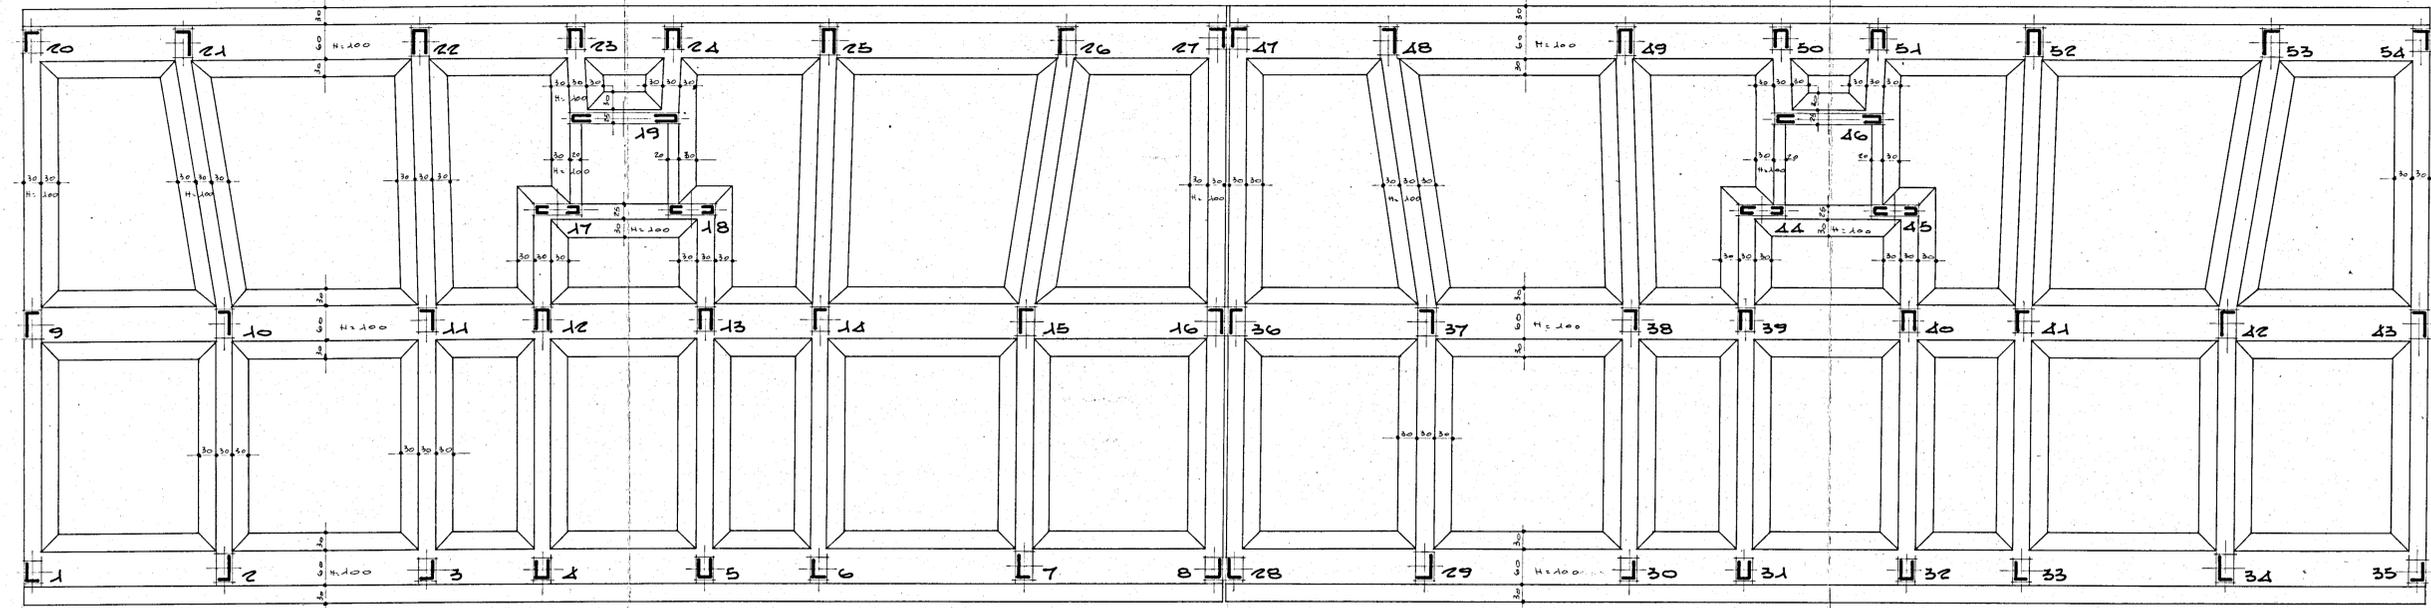

CALCESTRUZZO CLASSE R 250
ACCIAIO A 9.42-50

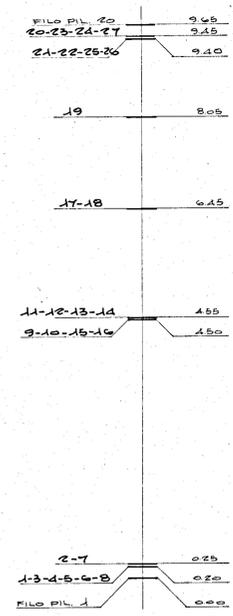