Case per lavoratori in Brindisi ~ Quartierino Commenda Ovest ~ Cantiere 11151 ~

# Gruppo Bc

## Scavi sistemazioni esterne e rete fognante

Scala 1:200

Scavi di fognatura
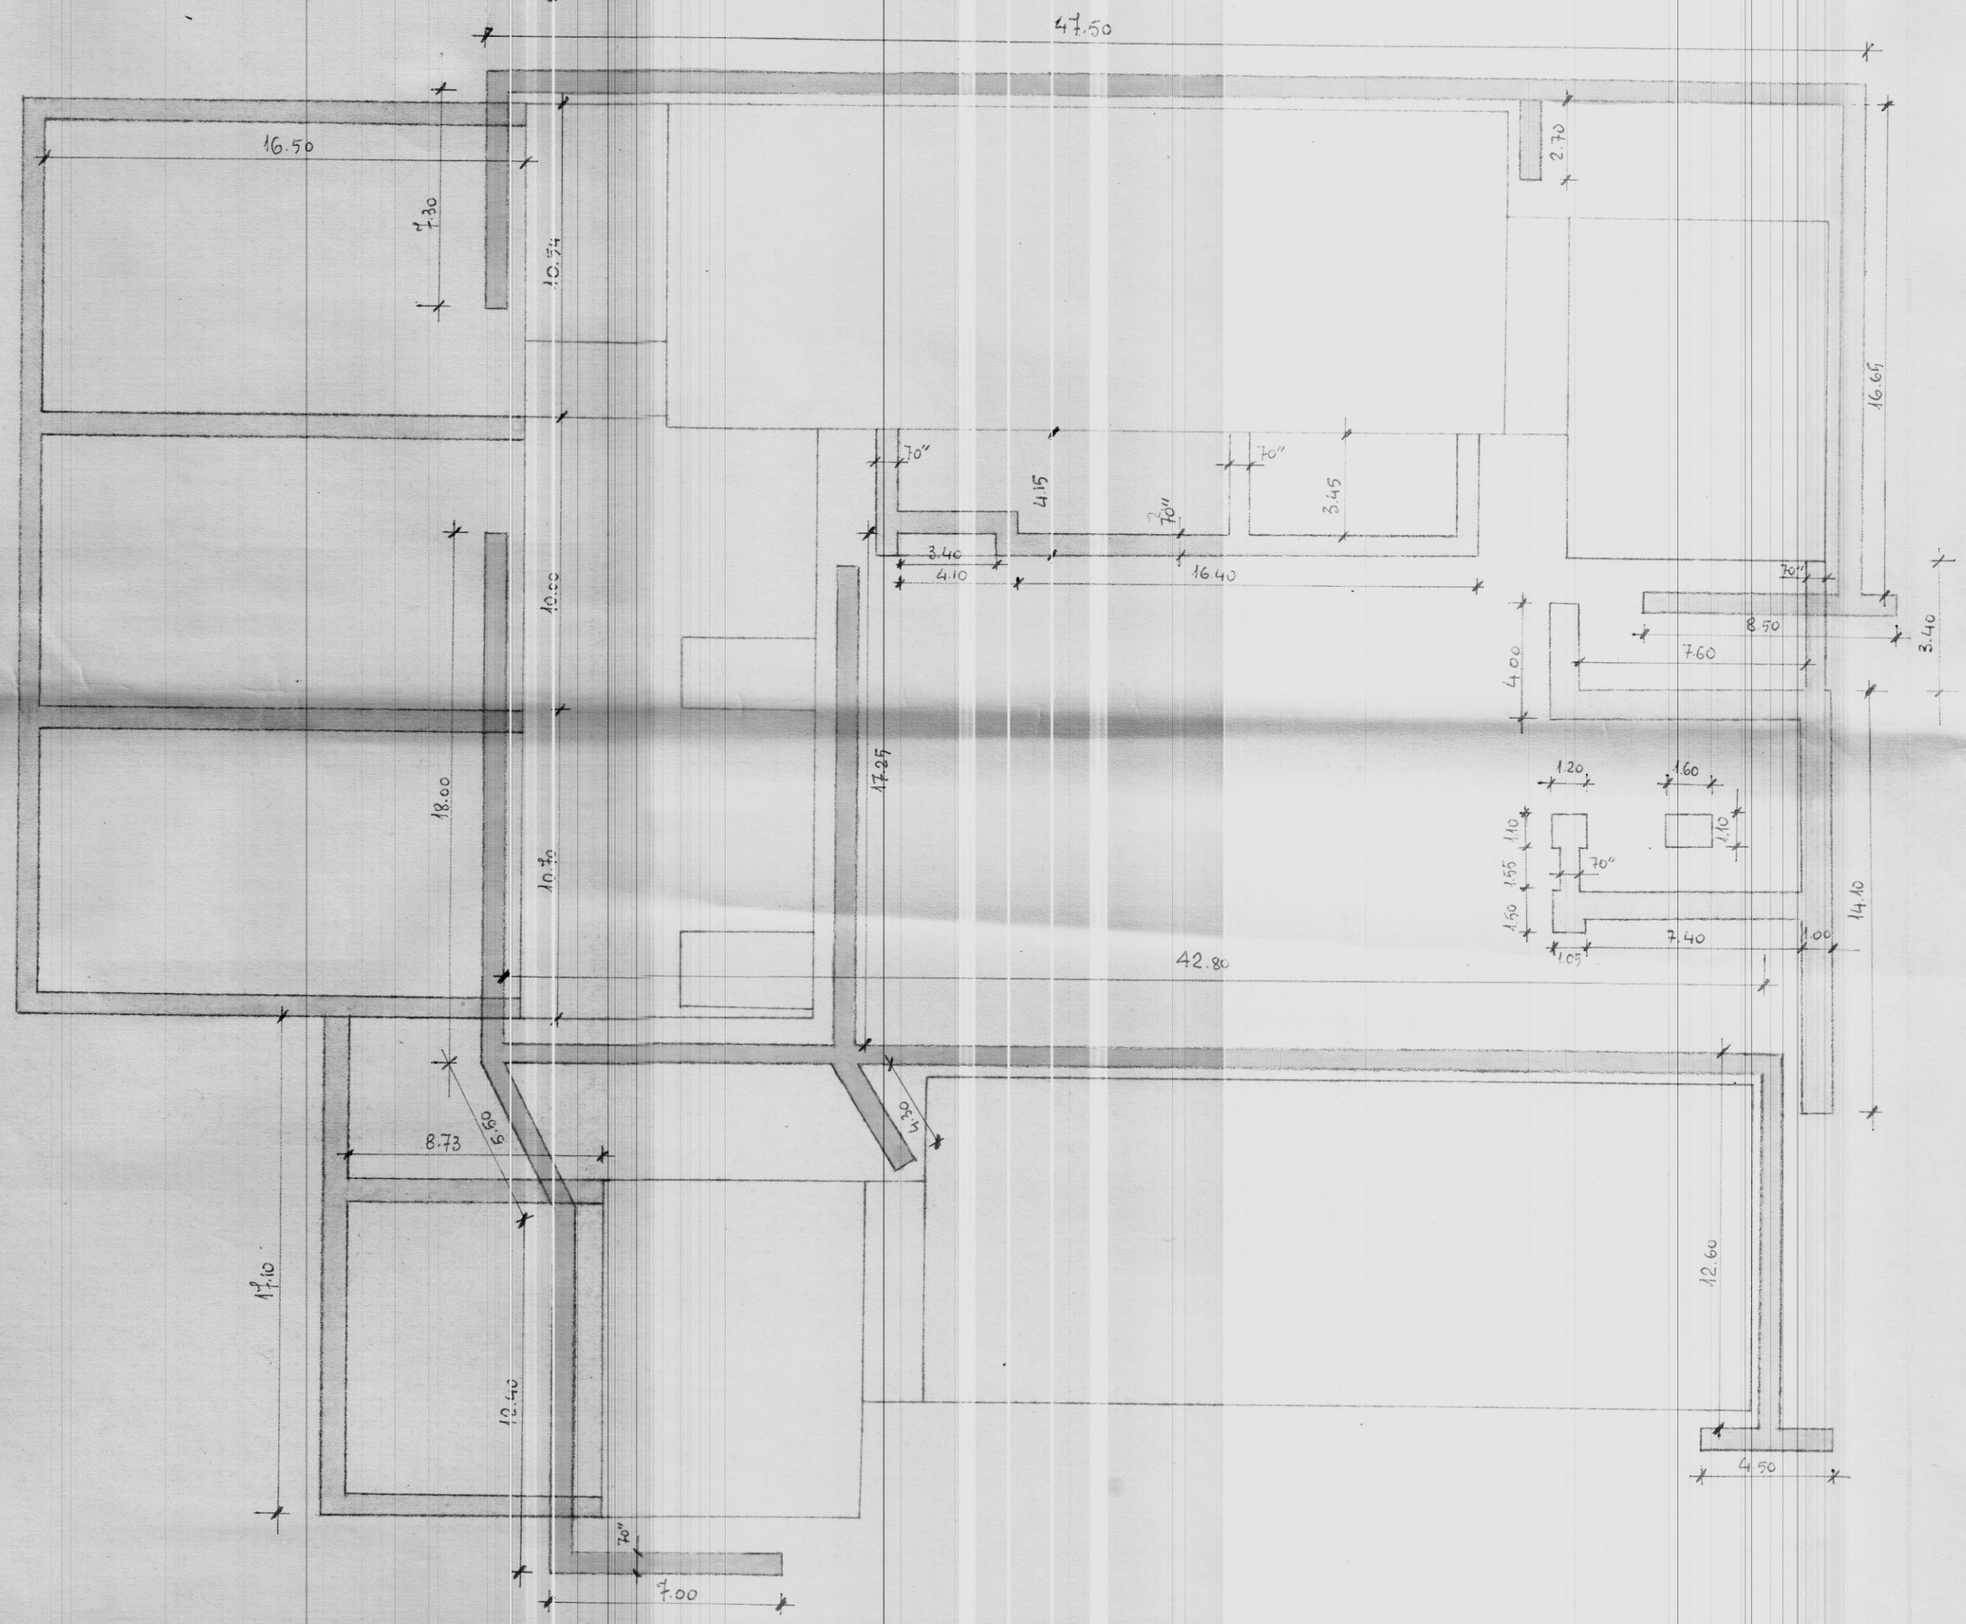
Scavi di sistemazioni esterne