CISTERNINO – RIONE CAPPUCCINI

Planimetria in scala 1:500

Stanziamento totale: milioni 20

Stanziamento che si prevede possa essere realizzato su questa area: milioni 20

per complessivi vani n° 60

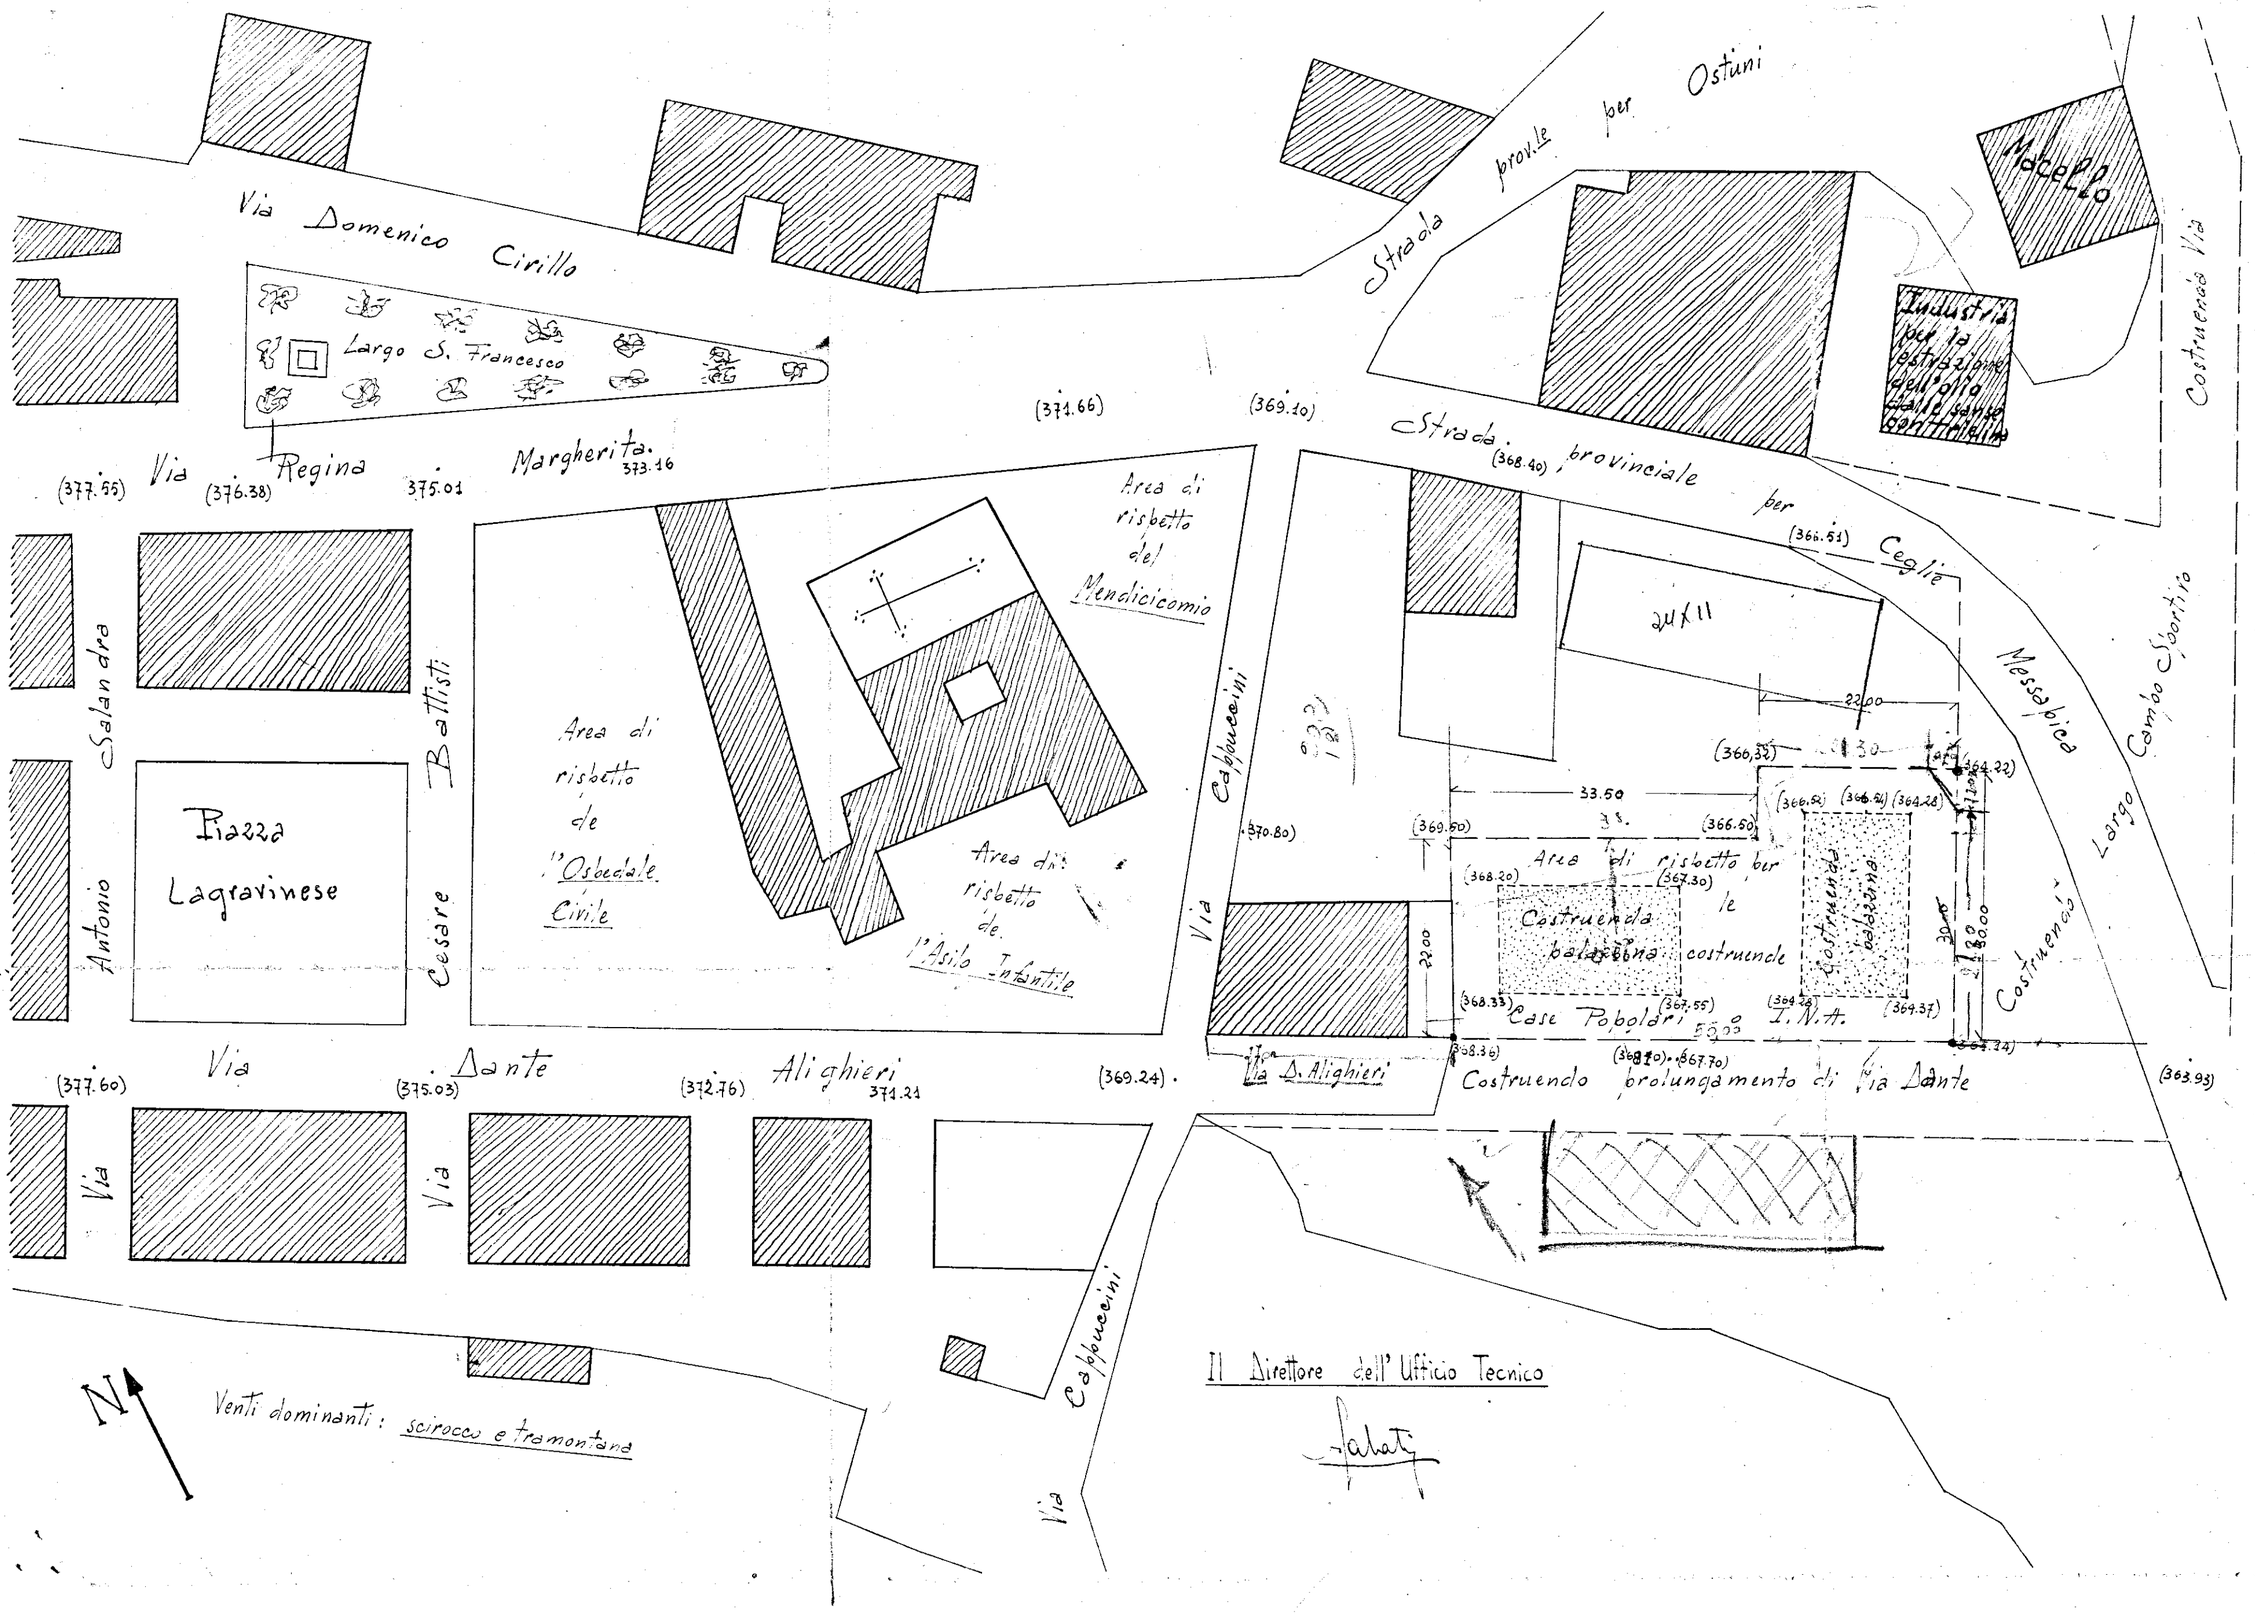

Il Direttore dell'Ufficio Tecnico

Sabato