


G ESCAL - BRINDISI
QUARTIERE S. ELIA

CANTIERE 3213- LOTTO C
PALAZZINA n.2 - SCALA B-C
PIANTA PIANO QUARTO
DESTINAZIONE: LOCAZIONE
RAPP. 1:100

VIA A. SPADINI

PALAZZINA 2
SCALA A

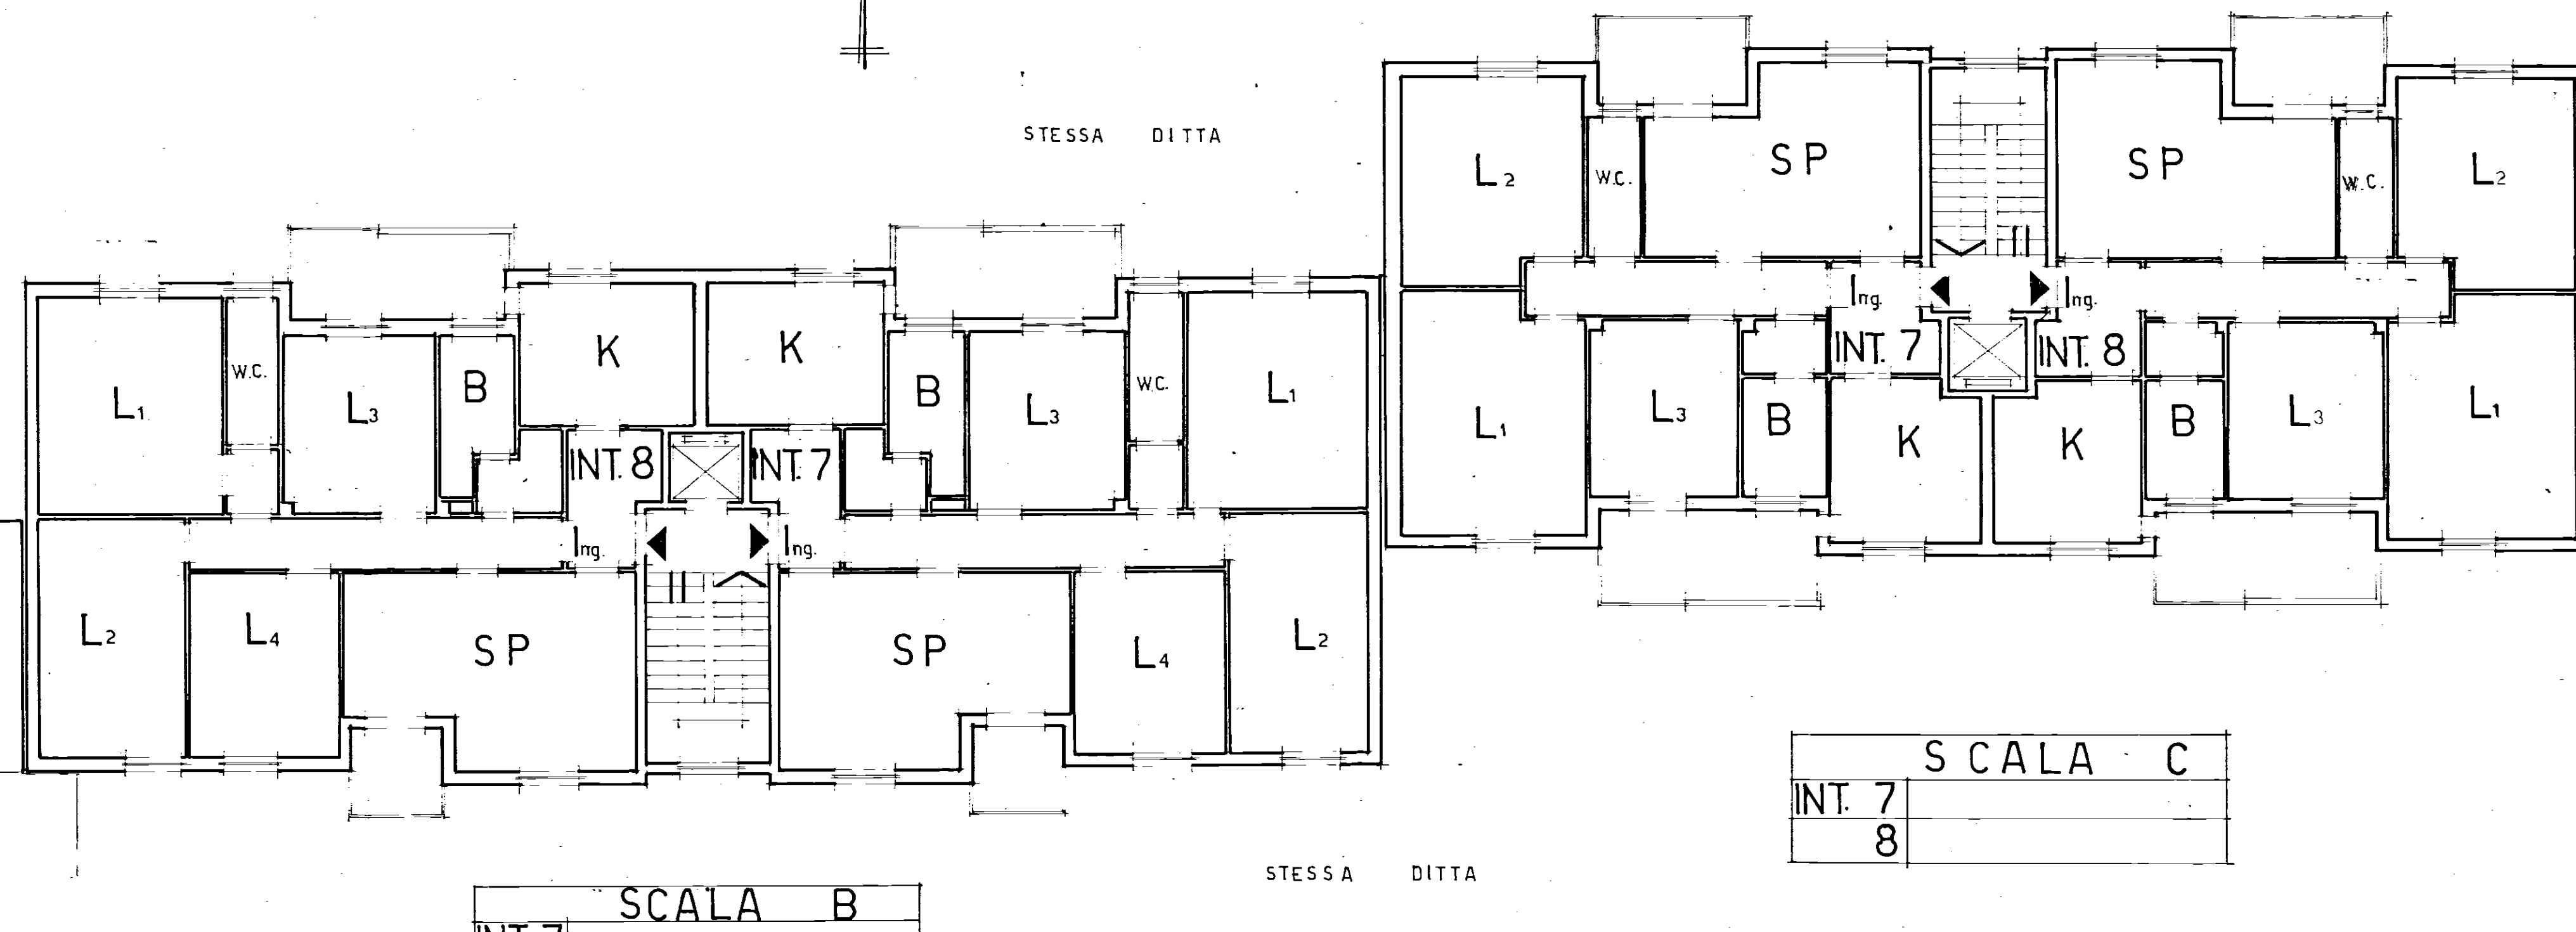

SCALA B	
INT. 7	
8	

SCALA C	
INT. 7	
8	