B

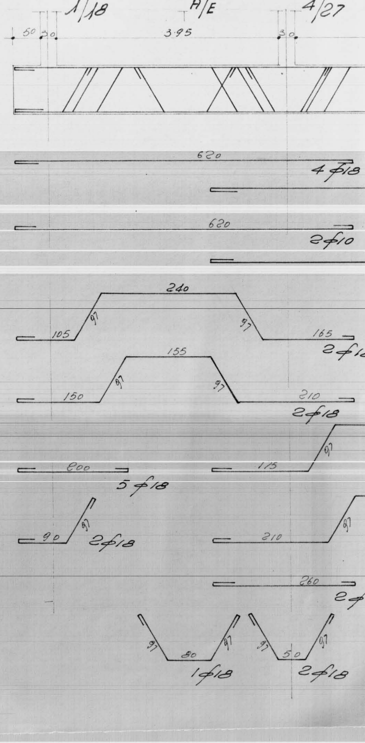

1/18
A/E
4/27
50
30
3.95
30
620
4φ18
620
2φ10
240
97
105
97
165
2φ1
155
97
150
97
210
2φ18
200
5φ18
97
115
90
97
2φ18
210
97
260
2φ
97
80
97
1φ18
97
50
97
2φ18

L'IMPRESA

IL DIRETTORE DEI LAVORI

-PALAZZINA CON PORTICATO-

-ISTITUTO AUTONOMO CASE POPOLARI-
BRINDISI

LEGGE 30-12-1960 n° 1676

COSTRUZIONE DI n° 19 ALLOGGI PER
AGRICOLTORI IN LATIANO (BR)

-ARMATURE TRAVI DI FONDAZIONE-

SCALA 1:50 - | 7-V-1969

REDATTO: DOTT ING. UGO LONOCE-BRINDISI

N.B.: USARE FERRO Aq. 42-50 CEMENTO "750"

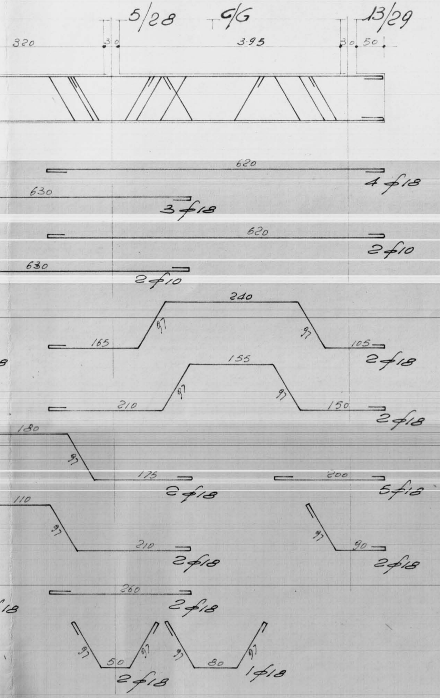
5/28
G/G
13/29
320
30
3.95
30
50
620
4φ18
630
3φ18
620
2φ10
630
2φ10
240
97
165
97
105
2φ18
155
97
210
97
150
2φ18
180
97
175
2φ18
200
5φ18
110
97
210
2φ18
97
90
2φ18
260
2φ18
18
97
50
97
2φ18
97
80
97
1φ18

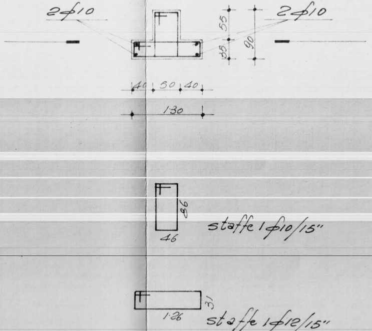
2φ10
2φ10
55
35
90
40
50
40
130
86
46
staffe 1φ10/15"
31
126
staffe 1φ12/15"

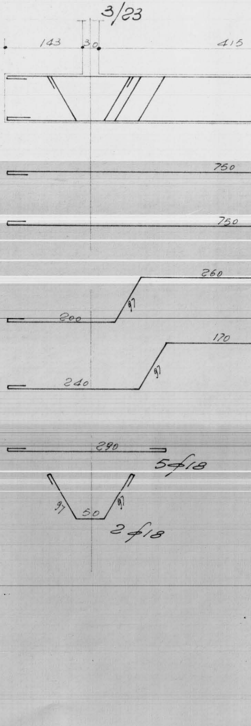
3/23
143
30
415
750
750
260
97
200
170
97
240
290
5φ18
97
50
97
2φ18

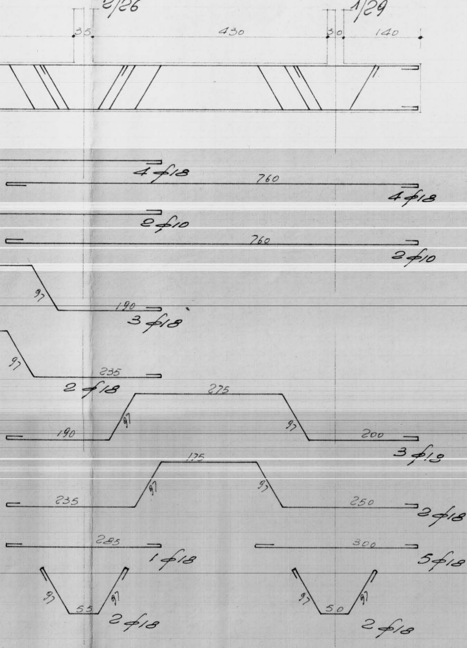
2/26
1/29
35
430
30
140
4φ18
760
4φ18
2φ10
760
2φ10
97
190
3φ18
97
235
2φ18
275
97
190
97
200
3φ18
175
97
97
235
250
2φ18
285
1φ18
300
5φ18
97
55
97
2φ18
97
50
97
2φ18

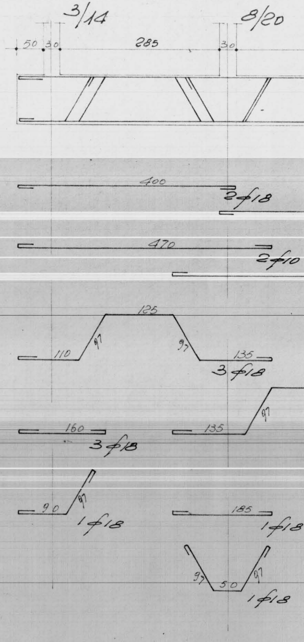
3/14
8/20
50
30
285
30
400
2φ18
470
2φ10
125
110
97
97
135
3φ18
160
3φ18
135
97
90
97
1φ18
185
1φ18
97
50
97
1φ18

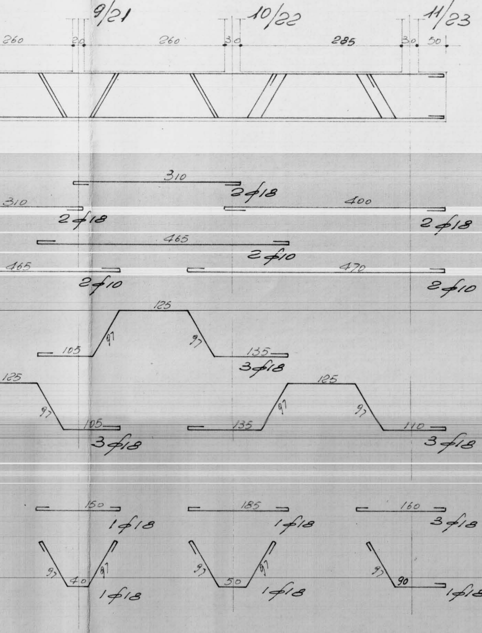
9/21
10/22
11/23
260
20
260
30
285
30
50
310
2⌀18
310
2⌀18
400
2⌀18
465
2⌀10
465
2⌀10
470
2⌀10
125
97
105
97
135
3⌀18
125
97
105
3⌀18
125
135
97
97
110
3⌀18
150
1⌀18
185
1⌀18
160
3⌀18
97
40
97
1⌀18
97
50
97
1⌀18
97
90
1⌀18

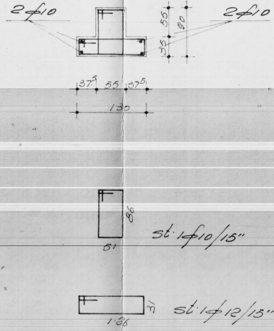
2⌀10
2⌀10
55
35
90
37⁵
55
37⁵
130
86
51
st: 1⌀10/15"
31
1·36
st: 1⌀12/15"

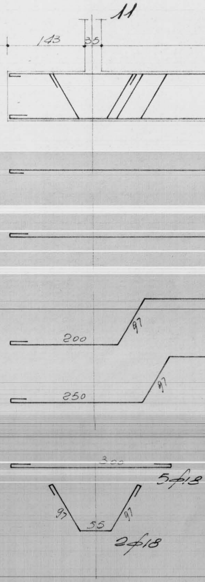
11
143
35
200
97
250
97
300
5⌀18
97
55
97
2⌀18

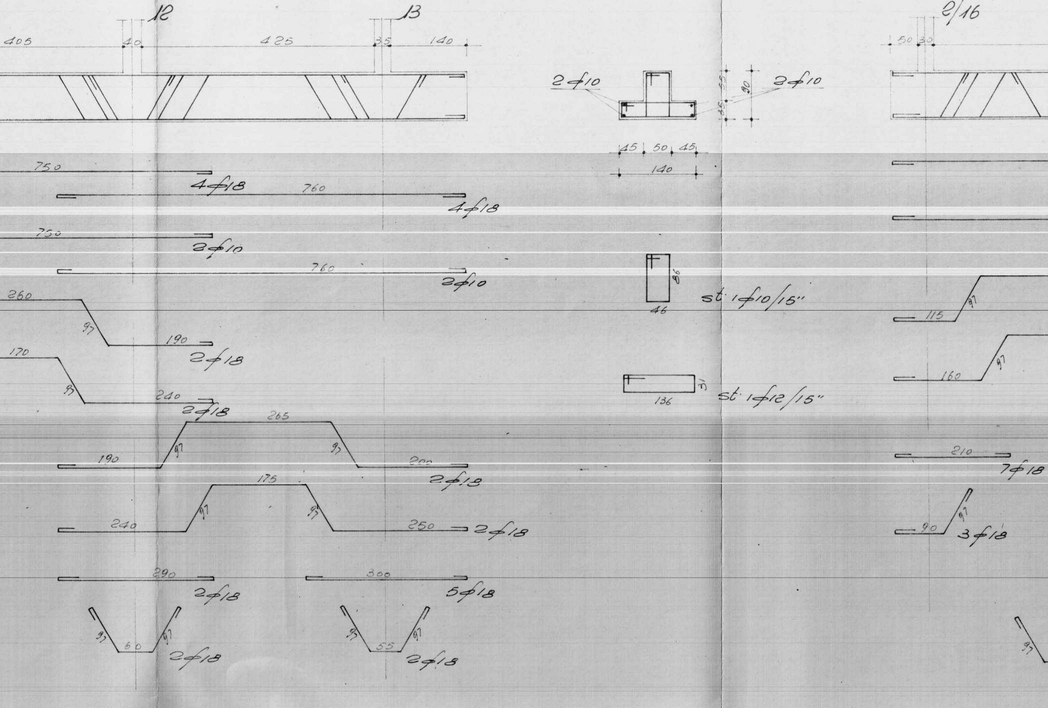
12
13
2/16
405
40
425
35
140
50
30
2⌀10
2⌀10
55
90
35
45
50
45
140
750
4⌀18
760
4⌀18
750
2⌀10
760
2⌀10
86
46
st 1⌀10/15"
260
97
190
2⌀18
170
97
240
2⌀18
31
136
st 1⌀12/15"
265
190
97
97
200
2⌀18
175
97
97
240
250
2⌀18
290
2⌀18
300
5⌀18
97
60
97
2⌀18
97
55
97
2⌀18
115
97
160
97
210
7⌀18
90
97
3⌀18
97

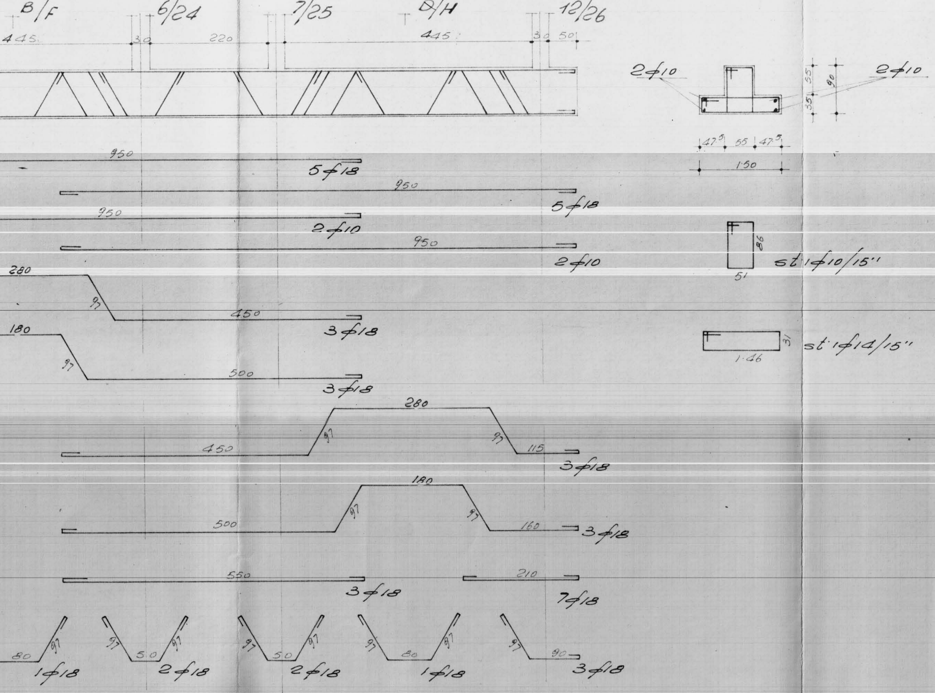
B/F
6/24
7/25
D/H
12/26
445
30
220
445
30
50
2φ10
2φ10
55
90
35
47.5
55
47.5
1.50
950
5φ18
950
5φ18
950
2φ10
950
2φ10
86
51
st 1φ10/15''
280
97
450
3φ18
180
97
500
3φ18
31
1.46
st 1φ14/15''
280
97
97
450
115
3φ18
180
97
97
500
160
3φ18
550
3φ18
210
7φ18
80
97
1φ18
97
50
97
2φ18
97
50
97
2φ18
97
80
97
1φ18
97
90
3φ18

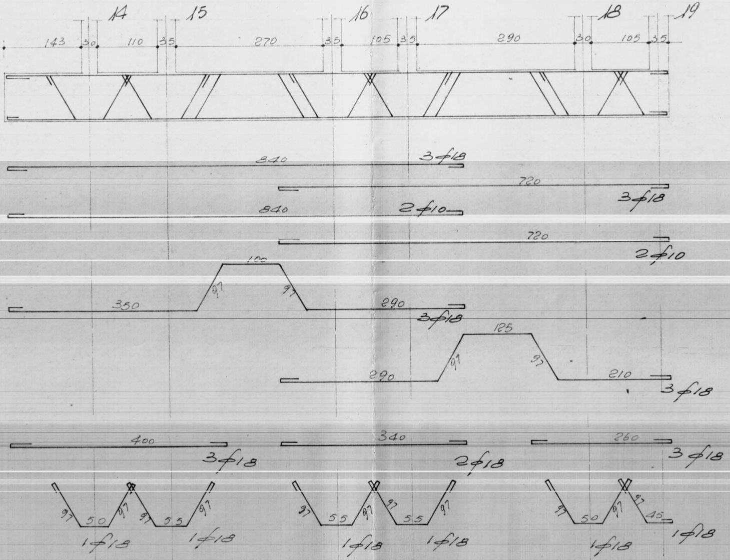
14
15
16
17
18
19
143
30
110
35
270
35
105
35
290
30
105
35
840
3φ18
720
3φ18
840
2φ10
720
2φ10
100
97
97
350
290
3φ18
125
97
97
290
210
3φ18
400
3φ18
340
2φ18
260
3φ18
97
50
97
1φ18
97
55
97
1φ18
97
55
97
1φ18
97
55
97
1φ18
97
50
97
1φ18
97
45
1φ18

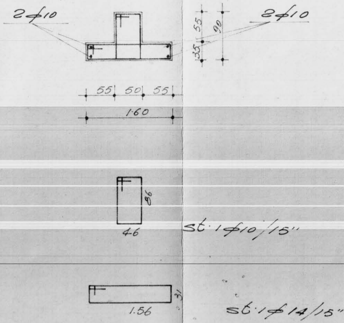
2φ10
2φ10
55
90
35
55
50
55
160
96
46
st·1φ10/15"
31
1.56
st·1φ14/15"

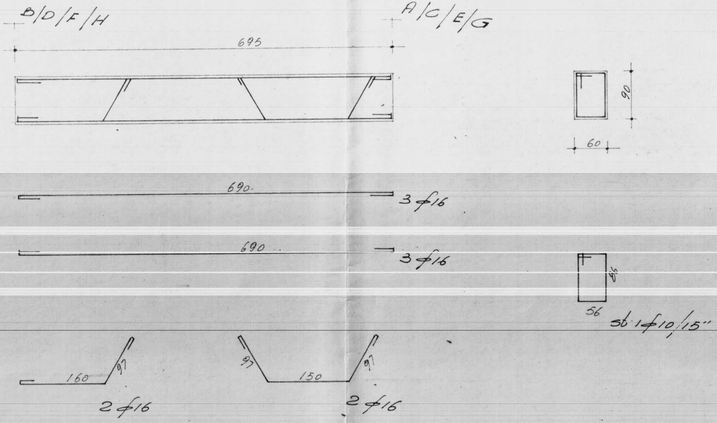
B/D/F/H
A/C/E/G
695
90
60
690
3φ16
690
3φ16
55
56
st 1φ10/15"
160
97
2φ16
97
150
97
2φ16

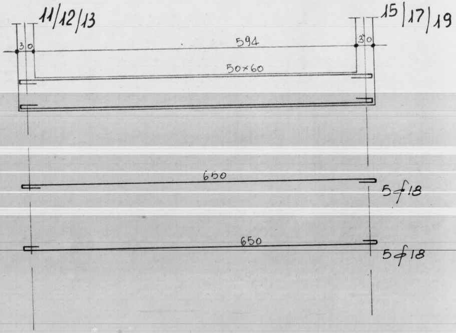
11/12/13
15|17|19
30
30
594
50×60
650
5φ18
650
5φ18

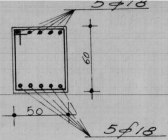
5φ18
60
50
5φ18

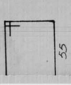

staffe 1φ10/15"