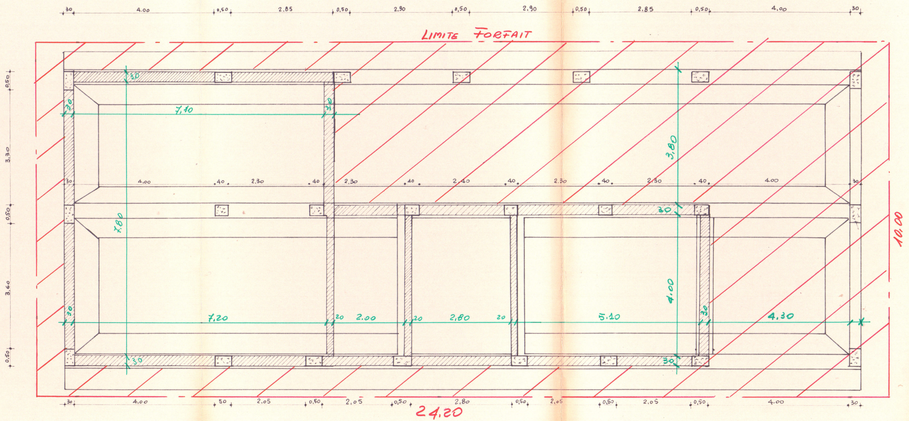

-LEGENDA-

- Piano di posa vespaio
- Piano sbancamento di pianta
- Quota sbancamento per posa vespaio
- Zone rialzati

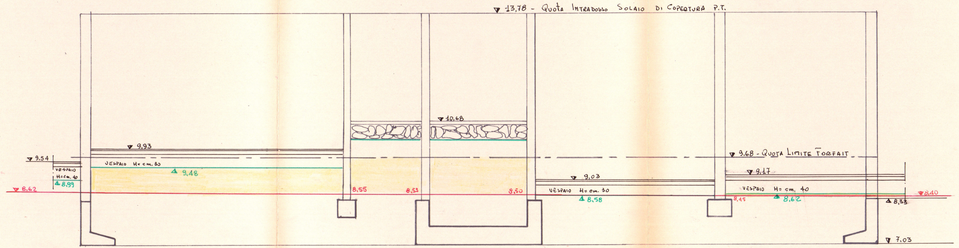

LIMBRESA

IL DIRETTORE DEI LAVORI

IMPR. CAV. G. CARPARELLI	
RIONE COMMENDA AREA "A"	DIS. N°
PIANTA PIANO TERRA PALAZZINA B1	SCALA 1:50