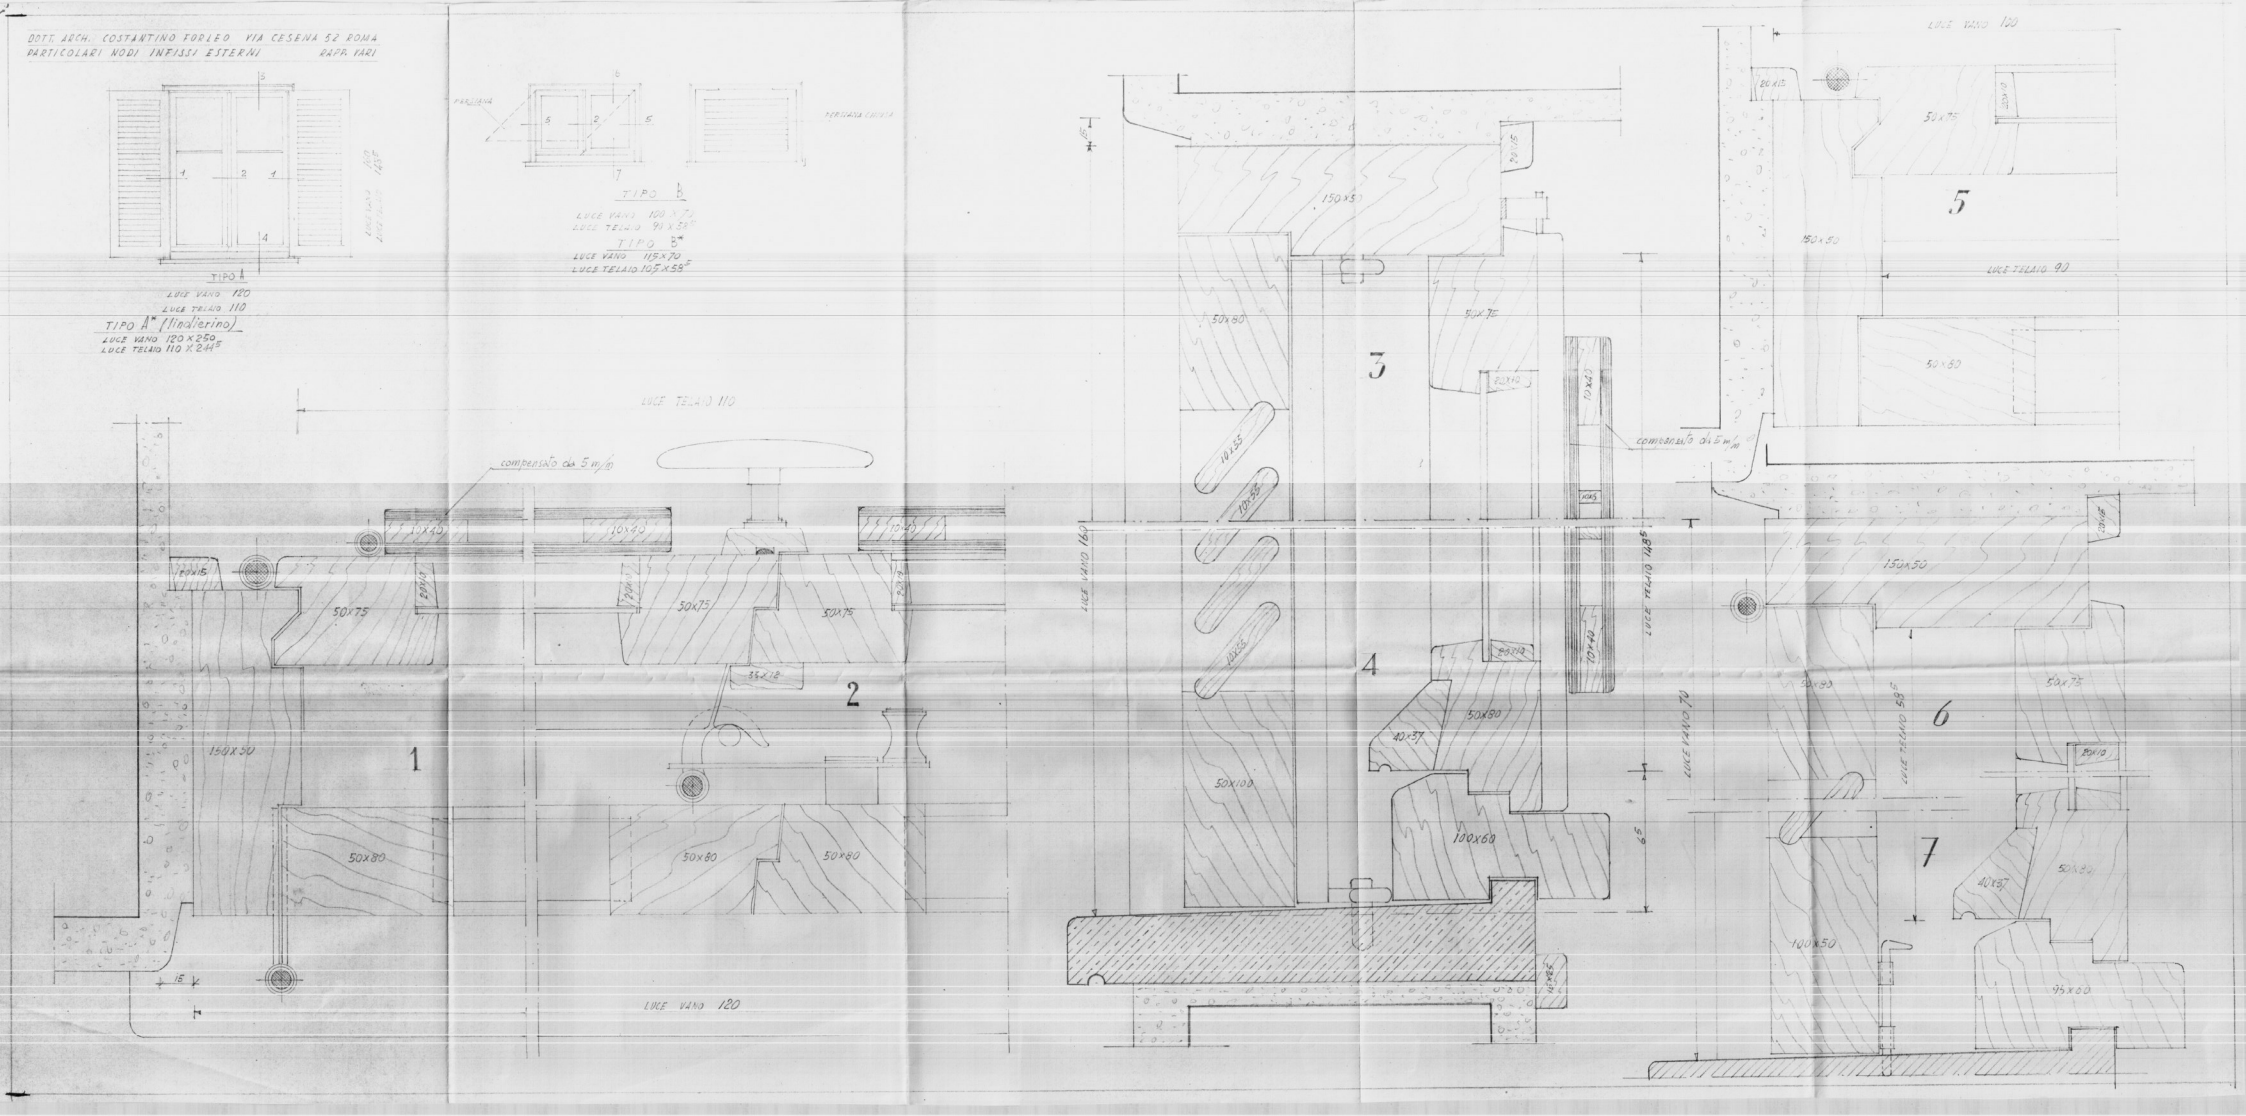DOTT. ARCH. COSTANTINO FORLEO VIA CESENA 52 ROMA
PARTICOLARI NODI INFISSI ESTERNI DAPR. VARI