

COMPLESSO DI EDILIZIA RESIDENZIALE
IACP DELLA PROVINCIA DI BRINDISI
COMUNE DI VILLA CASTELLI

PROGETTISTI
DOTT. ING. PIETRO DE LEONARDIS
VIA FRATELLI ROSSELLI FASANO (BR)

E




A.R. STUDIO DI ARCHITETTURA
VIA MONTE SANTO 52 ROMA

DOTT. ARCH. GIUSEPPE CAROLI
consulente tipologie edilizie
DOTT. ARCH. UGO MIGLIETTA


IACP VC

PROGETTO ESECUTIVO

1:50

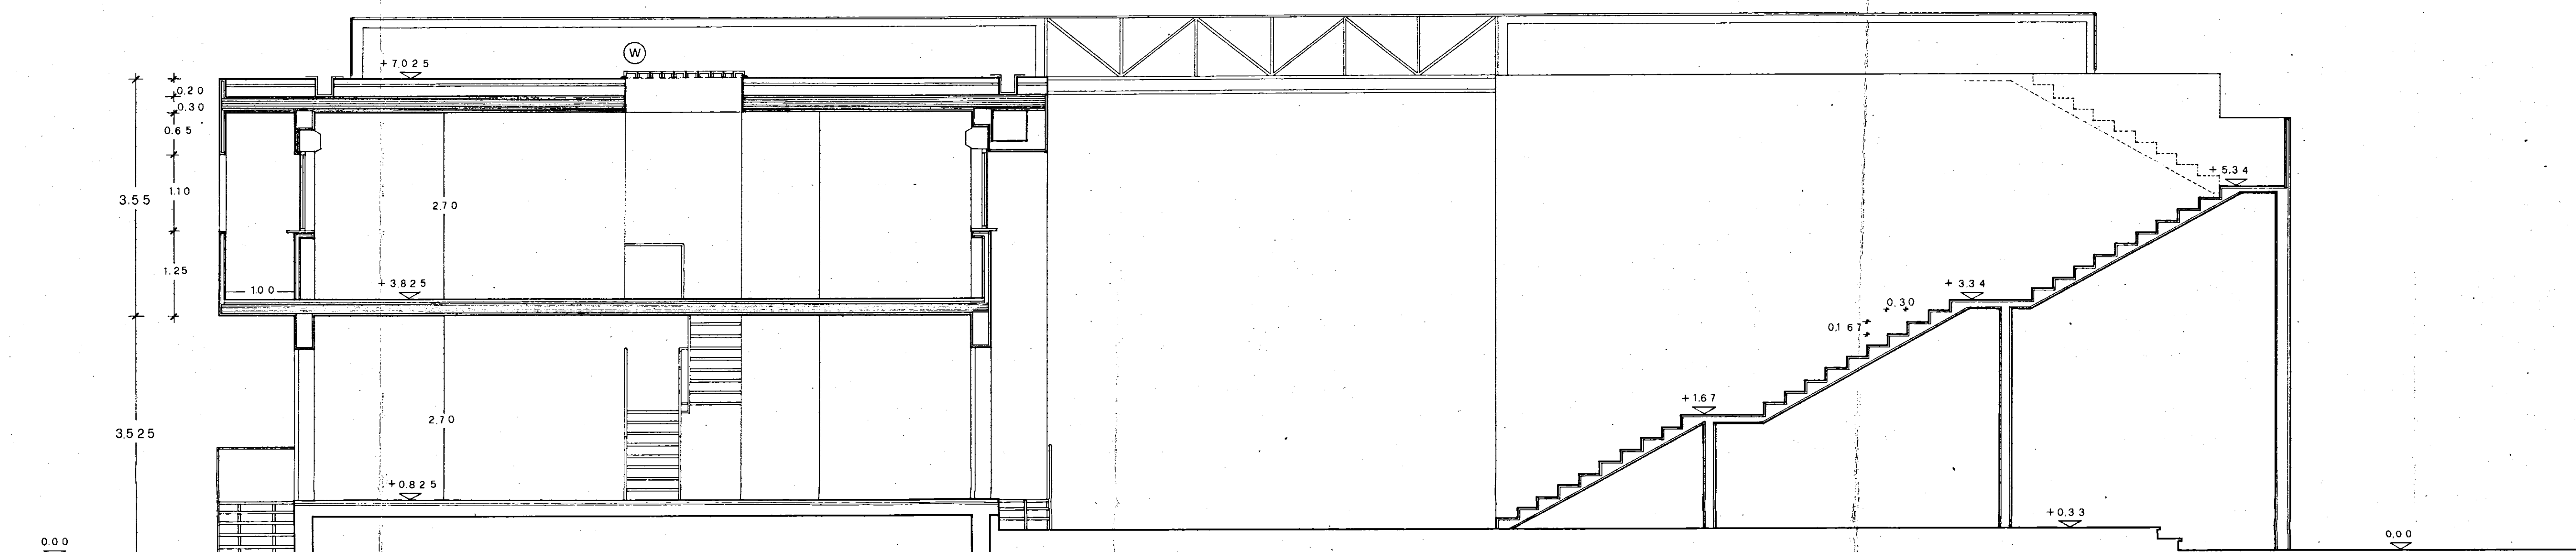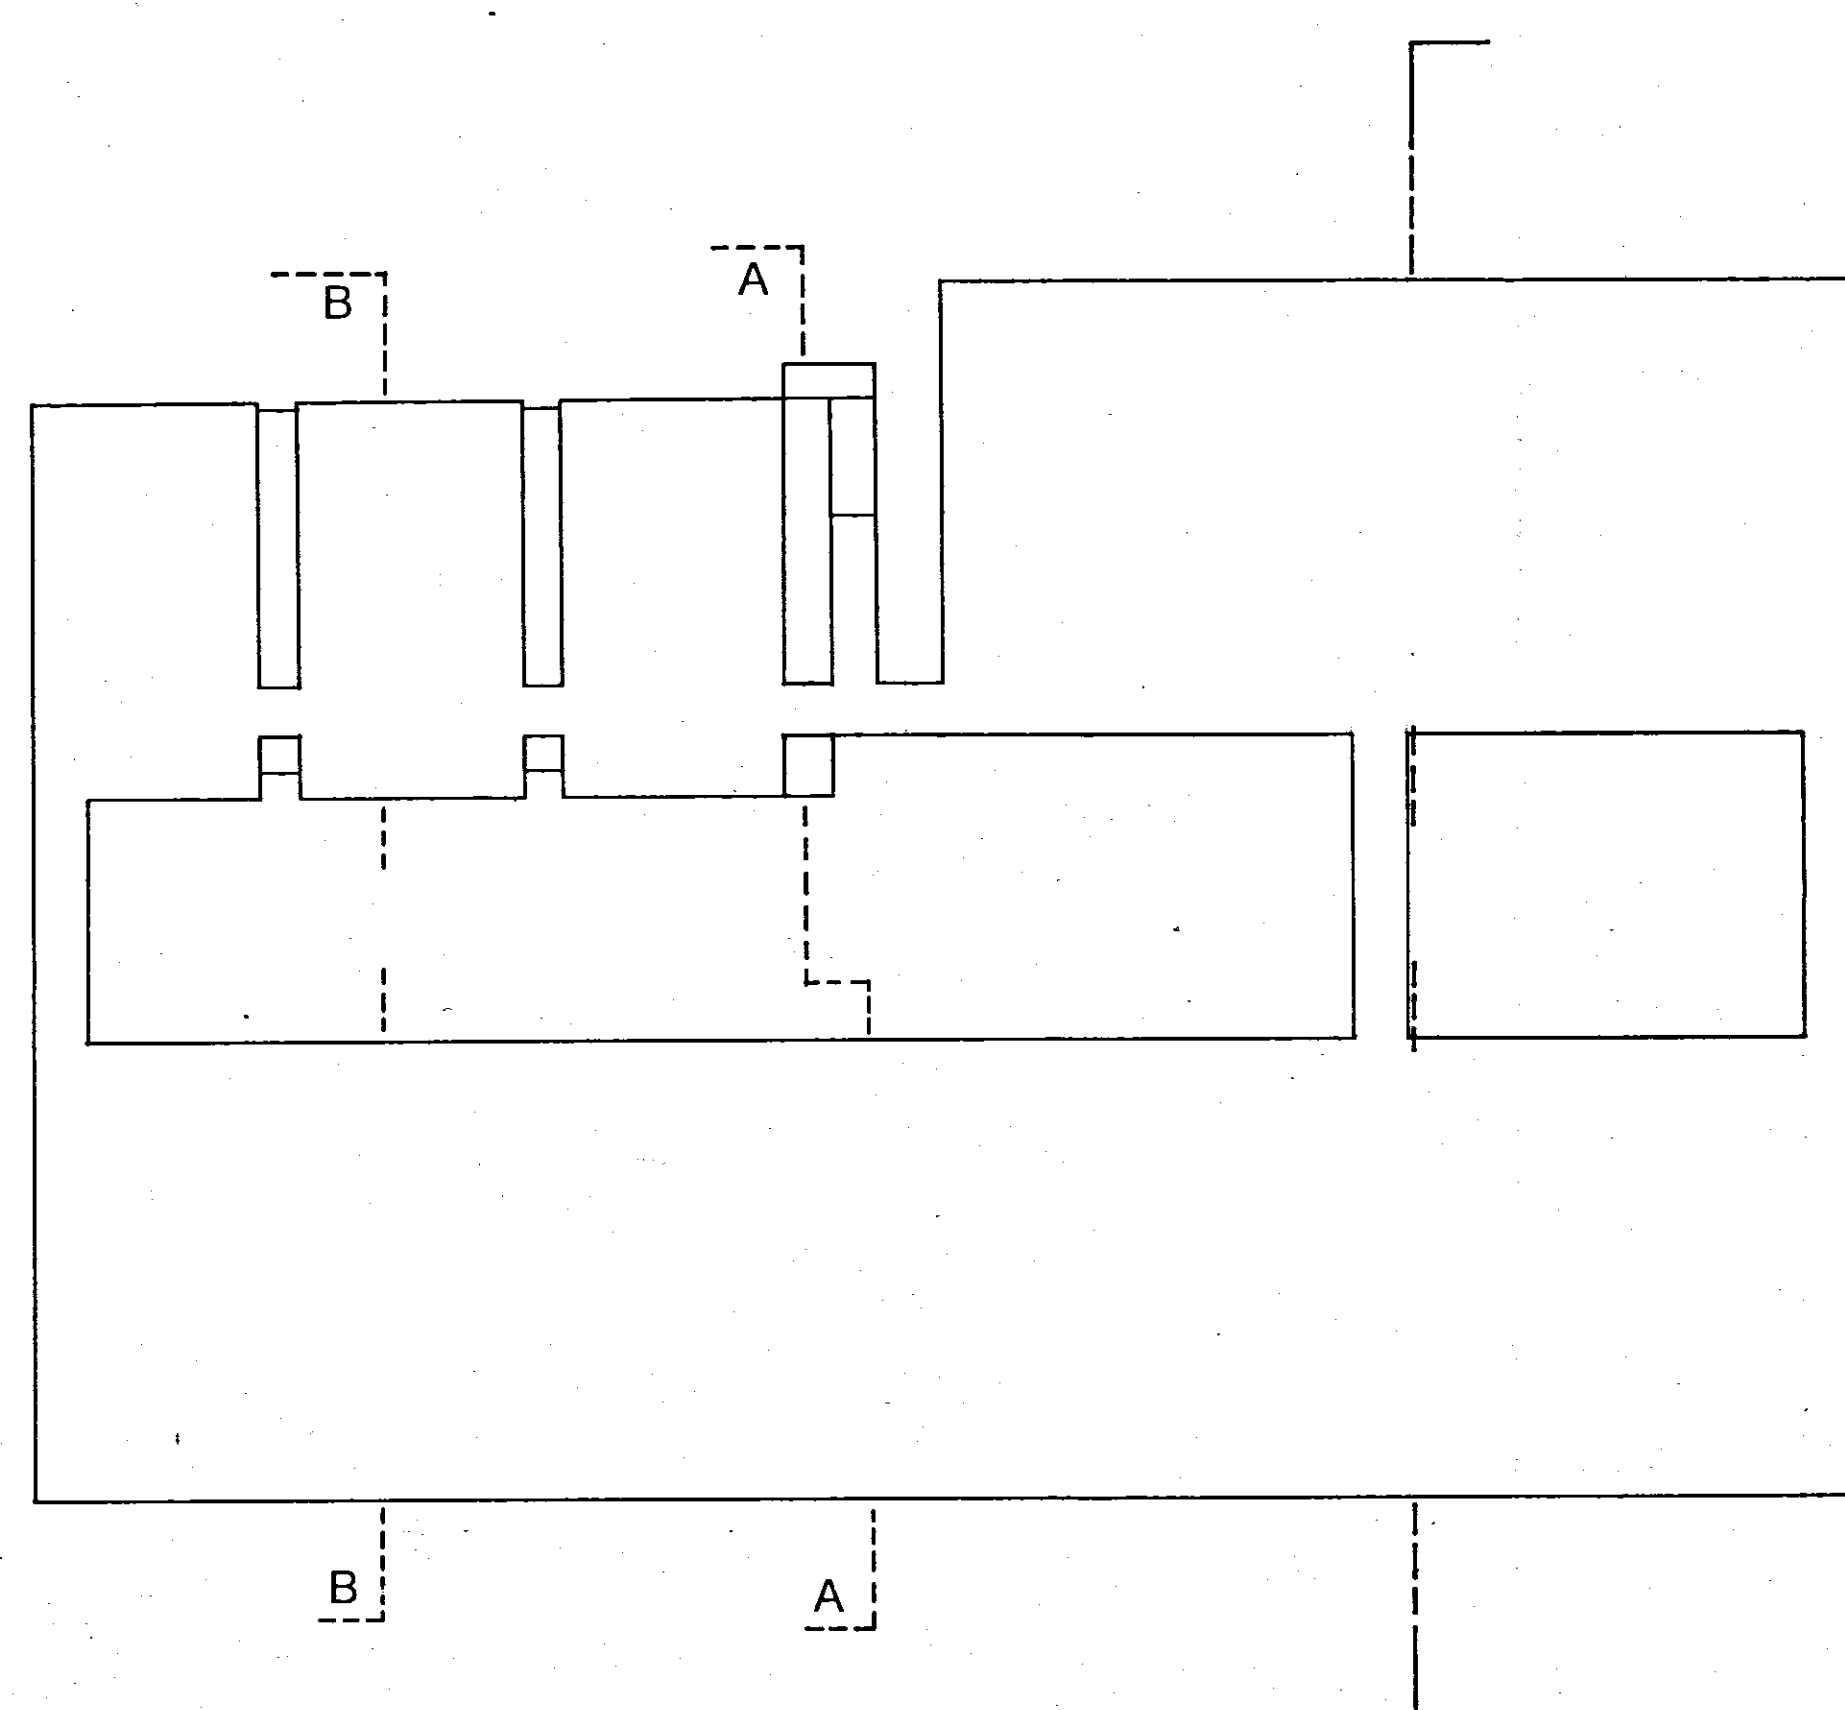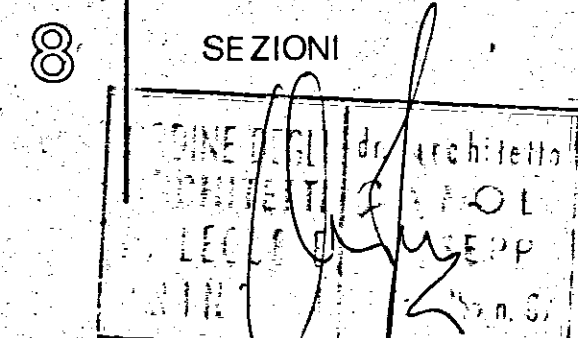

SEZIONE AA

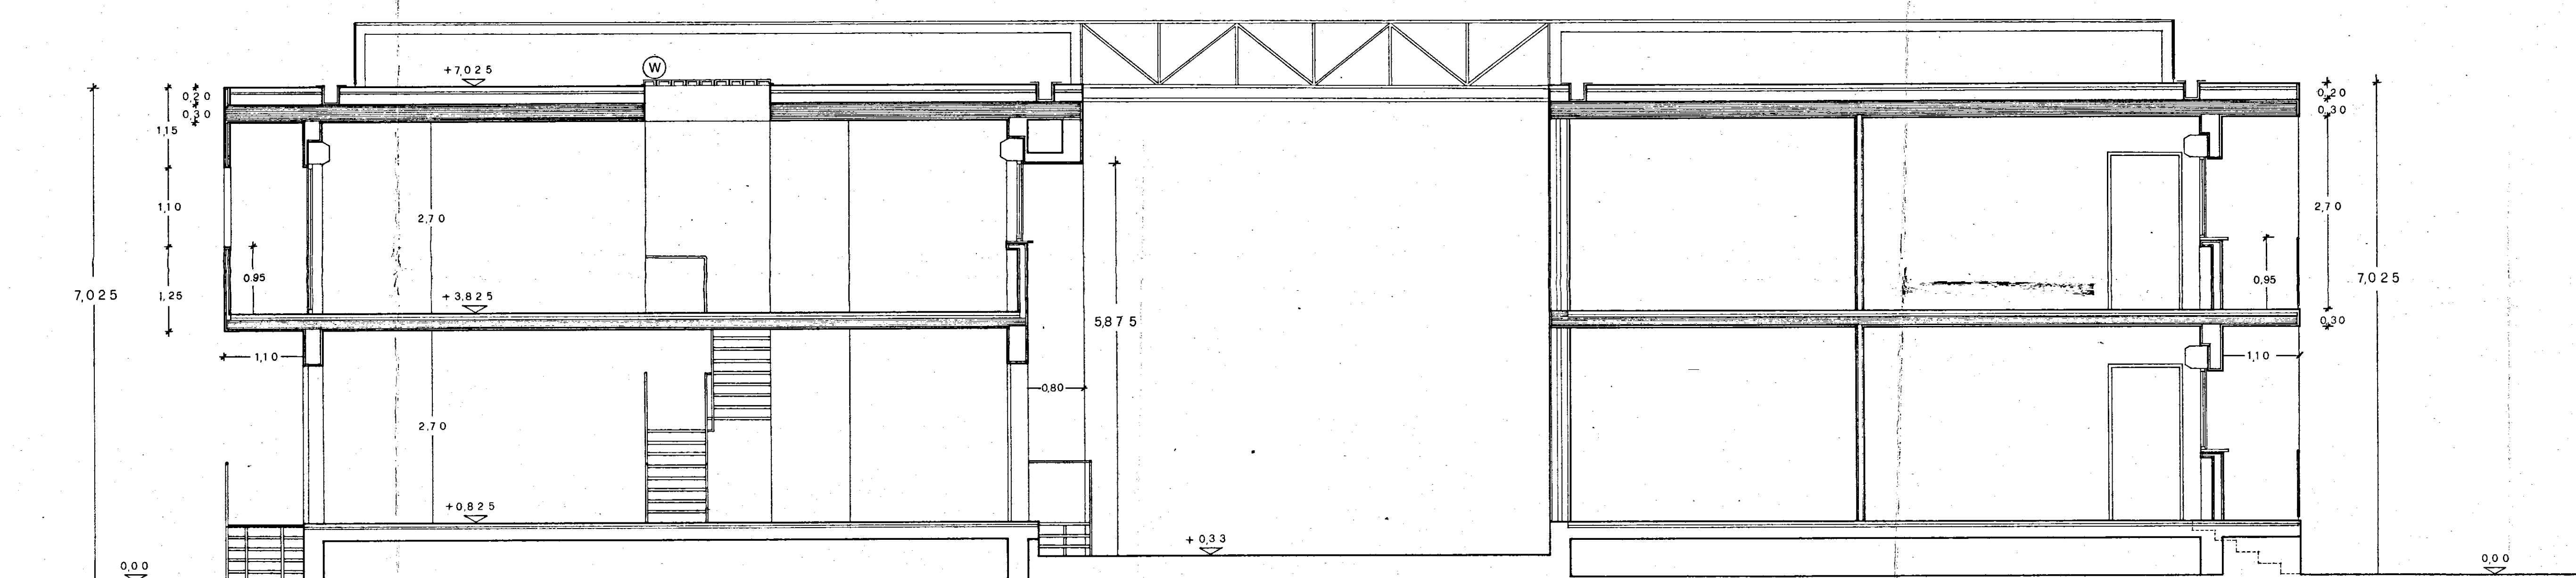

SEZIONE BB