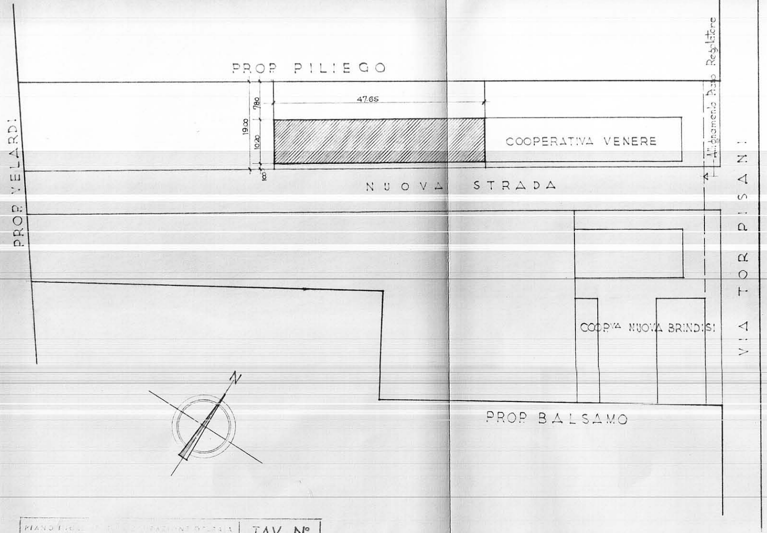
PROP PILIEGO
PROP VELARDI
47.65
7.80
19.00
10.20
8
COOPERATIVA VENERE
Allineamento Piano Regolatore
NUOVA STRADA
VIA TOR PISANI
COOP.VA NUOVA BRINDISI
PROP BALSAMO
N

PLANIMETRIA scala: 1:500

PIANO I[illegible]AZIONE OPERAIA
GESTIONE [illegible]

COOPERATIVA **DOMUS**

PROGETTISTI ARCH. C AYMONINO
ING. F CICIRILLO
ING. G MARASCO

TAV. N°

Scala

DATA 8-4-59

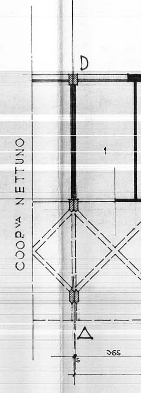
COOP.VA NETTUNO
D
A
1
365
5

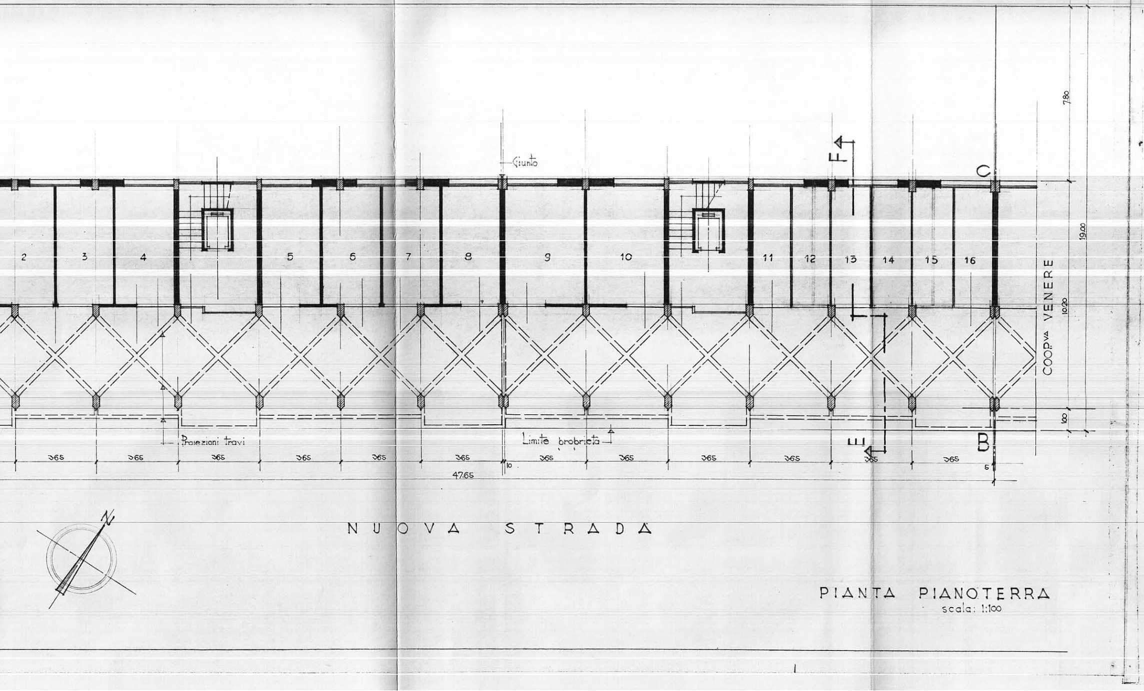
Giunto
F
C
2
3
4
5
6
7
8
9
10
11
12
13
14
15
16
COOP.va VENERE
7.80
19.00
10.20
1.00
Proiezioni travi
Limite proprietà
E
B
365
10
5
47.65
NUOVA STRADA
N

PIANTA PIANOTERRA
scala: 1:100

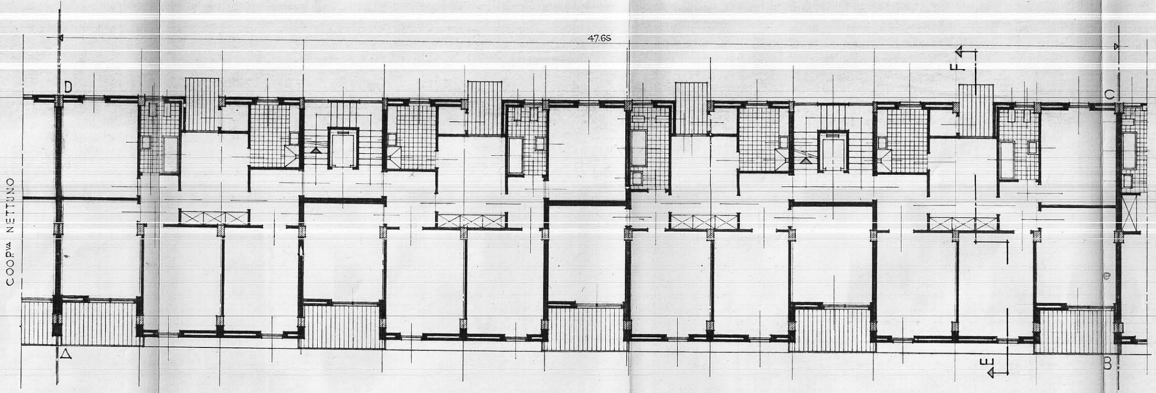
47.65
D
C
A
B
E
F
COOP.VA NETTUNO
COOP.VA VENERE

PIANTA PIANO TIPO

scala: 1:100

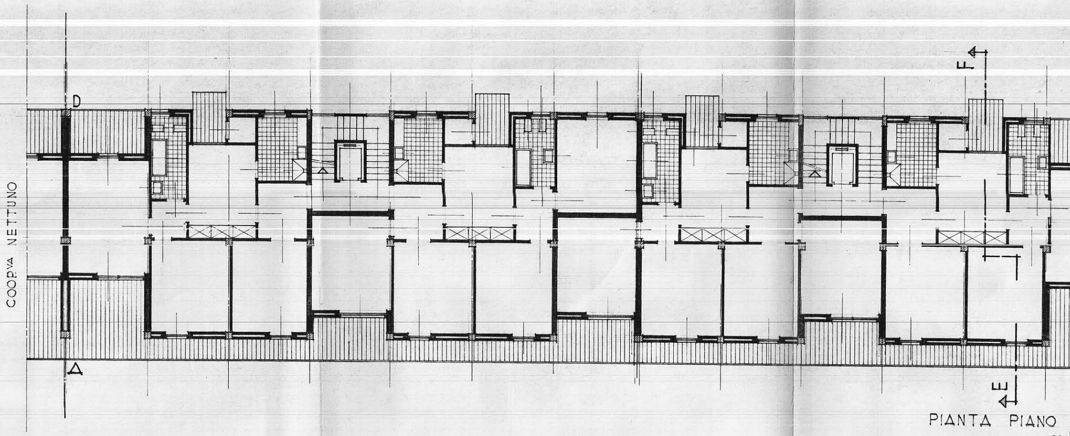
COOP.VA NETTUNO
D
A
F
E

PIANTA PIANO

sca

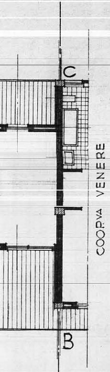
C
COOP.VA VENERE
B

ATTICO
la: 1:100

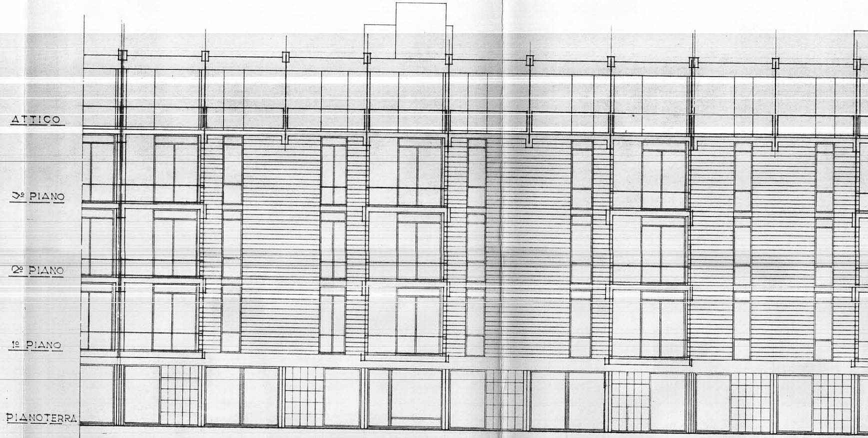
ATTICO
3º PIANO
2º PIANO
1º PIANO
PIANOTERRA

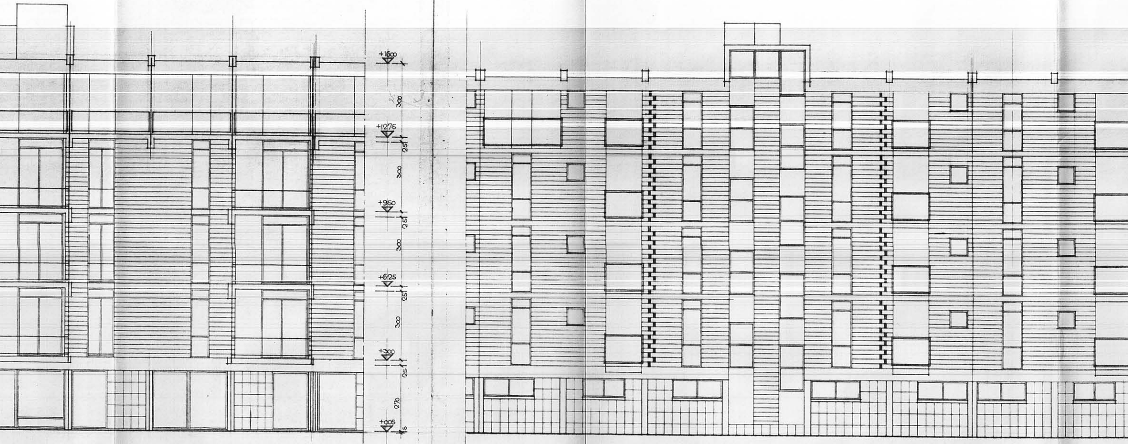
+16.00
300
+12.75
25
300
+9.50
25
300
+6.25
25
300
+3.00
25
270
+0.05
5

PROSPETTO A_B
scala: 1:100

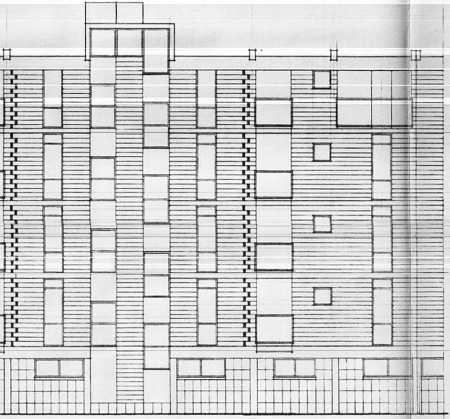

PROSPETTO C-D
scala 1:100

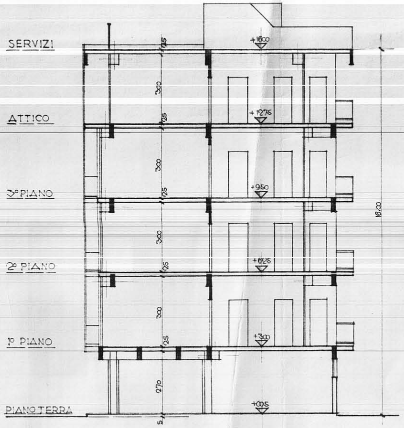
SERVIZI
ATTICO
3° PIANO
2° PIANO
1° PIANO
PIANO TERRA
+16.00
+12.75
+9.50
+6.25
+3.00
+0.05
25
300
25
300
25
300
25
300
25
270
5
16.00

SEZIONE E-F
scala 1:100