
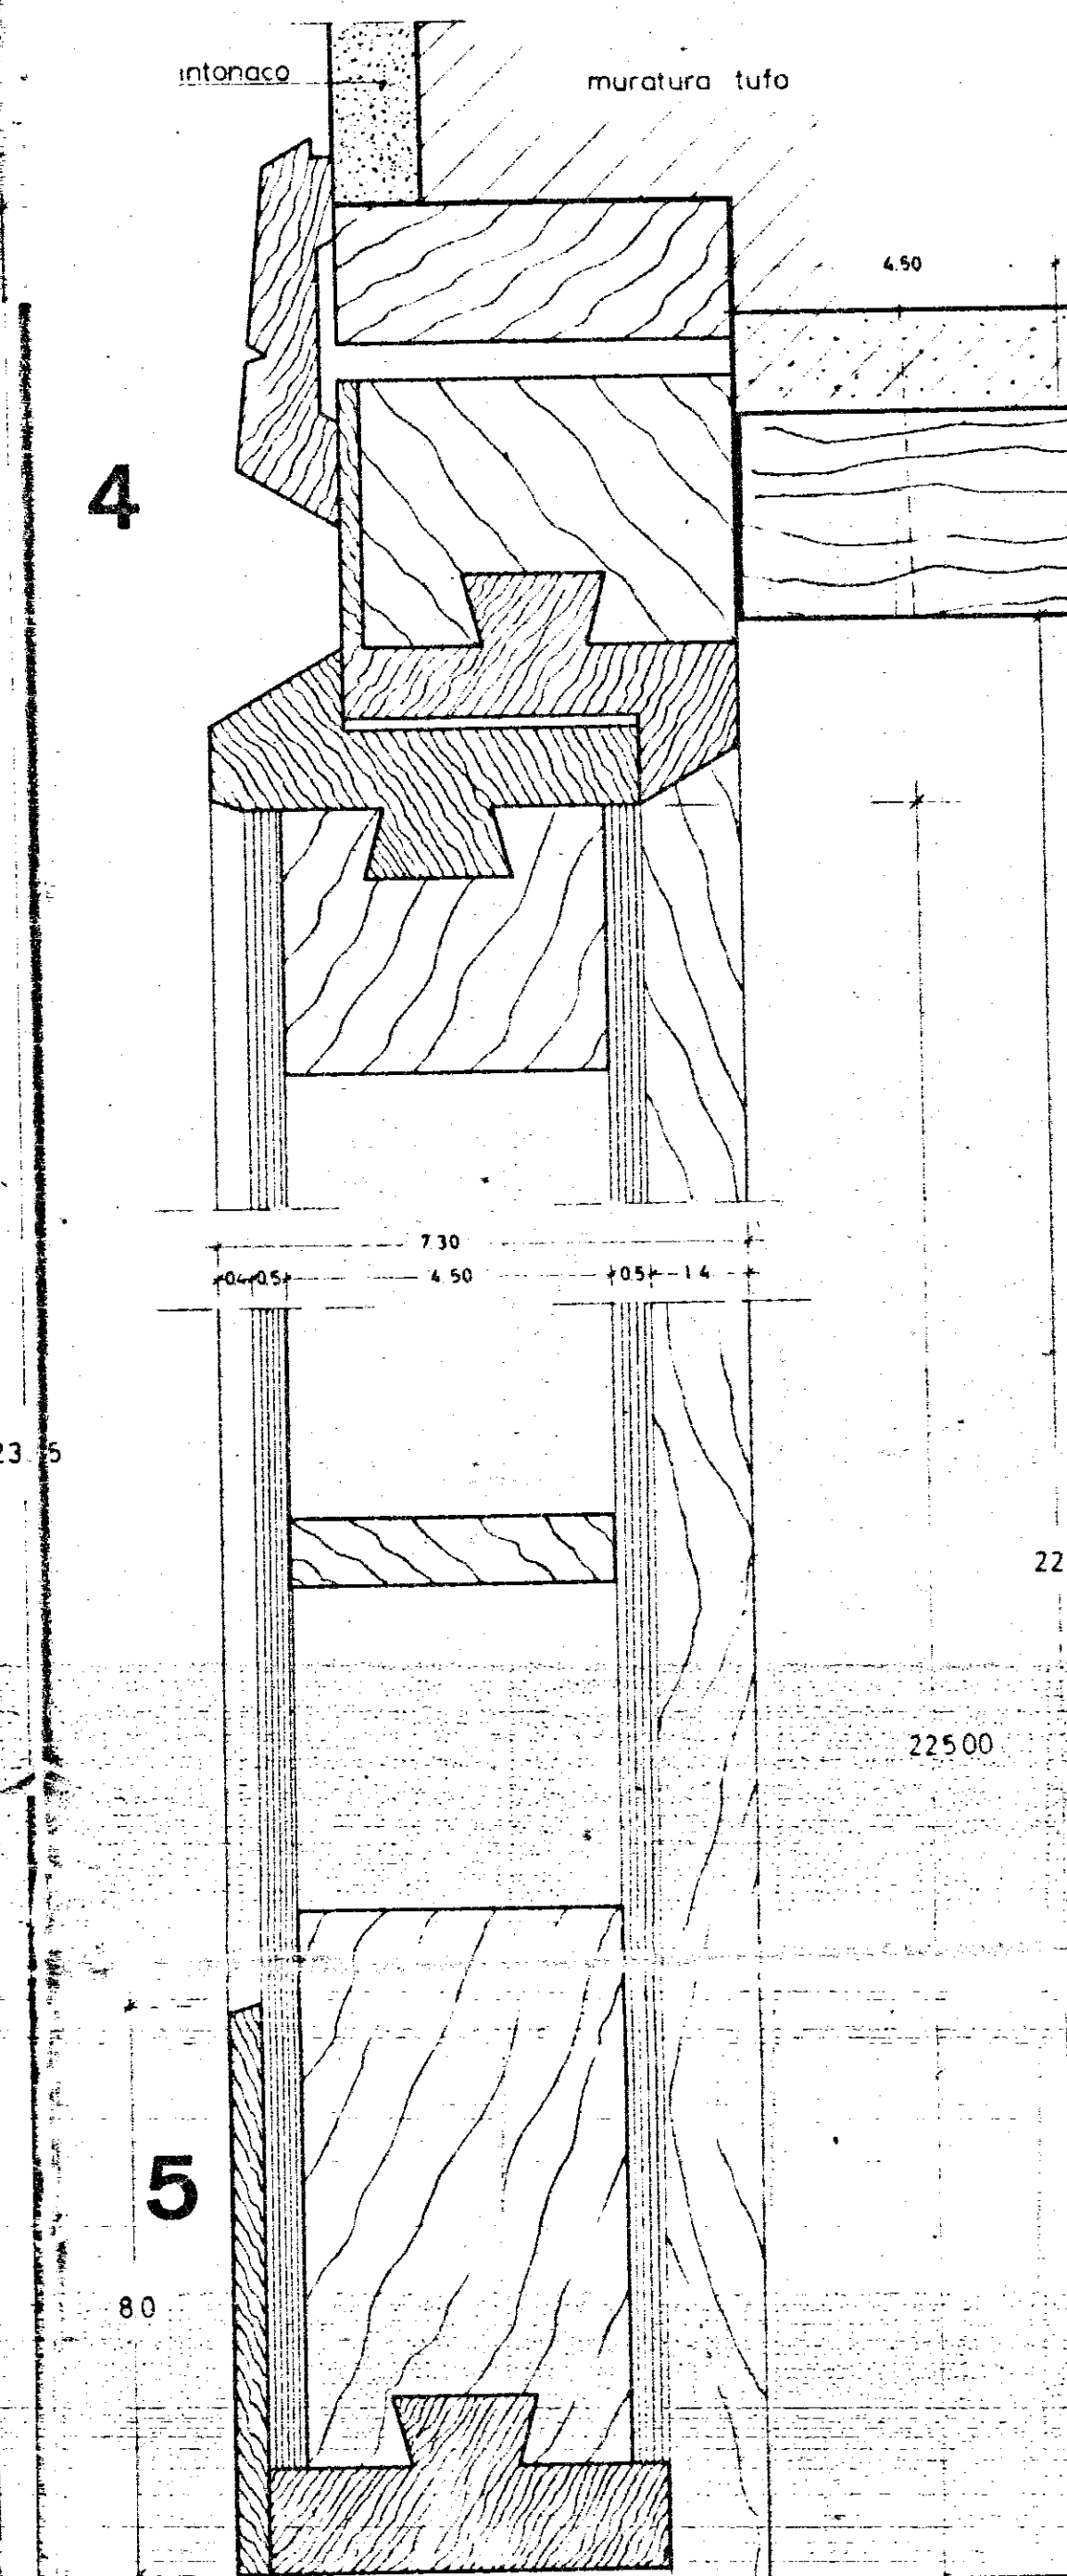
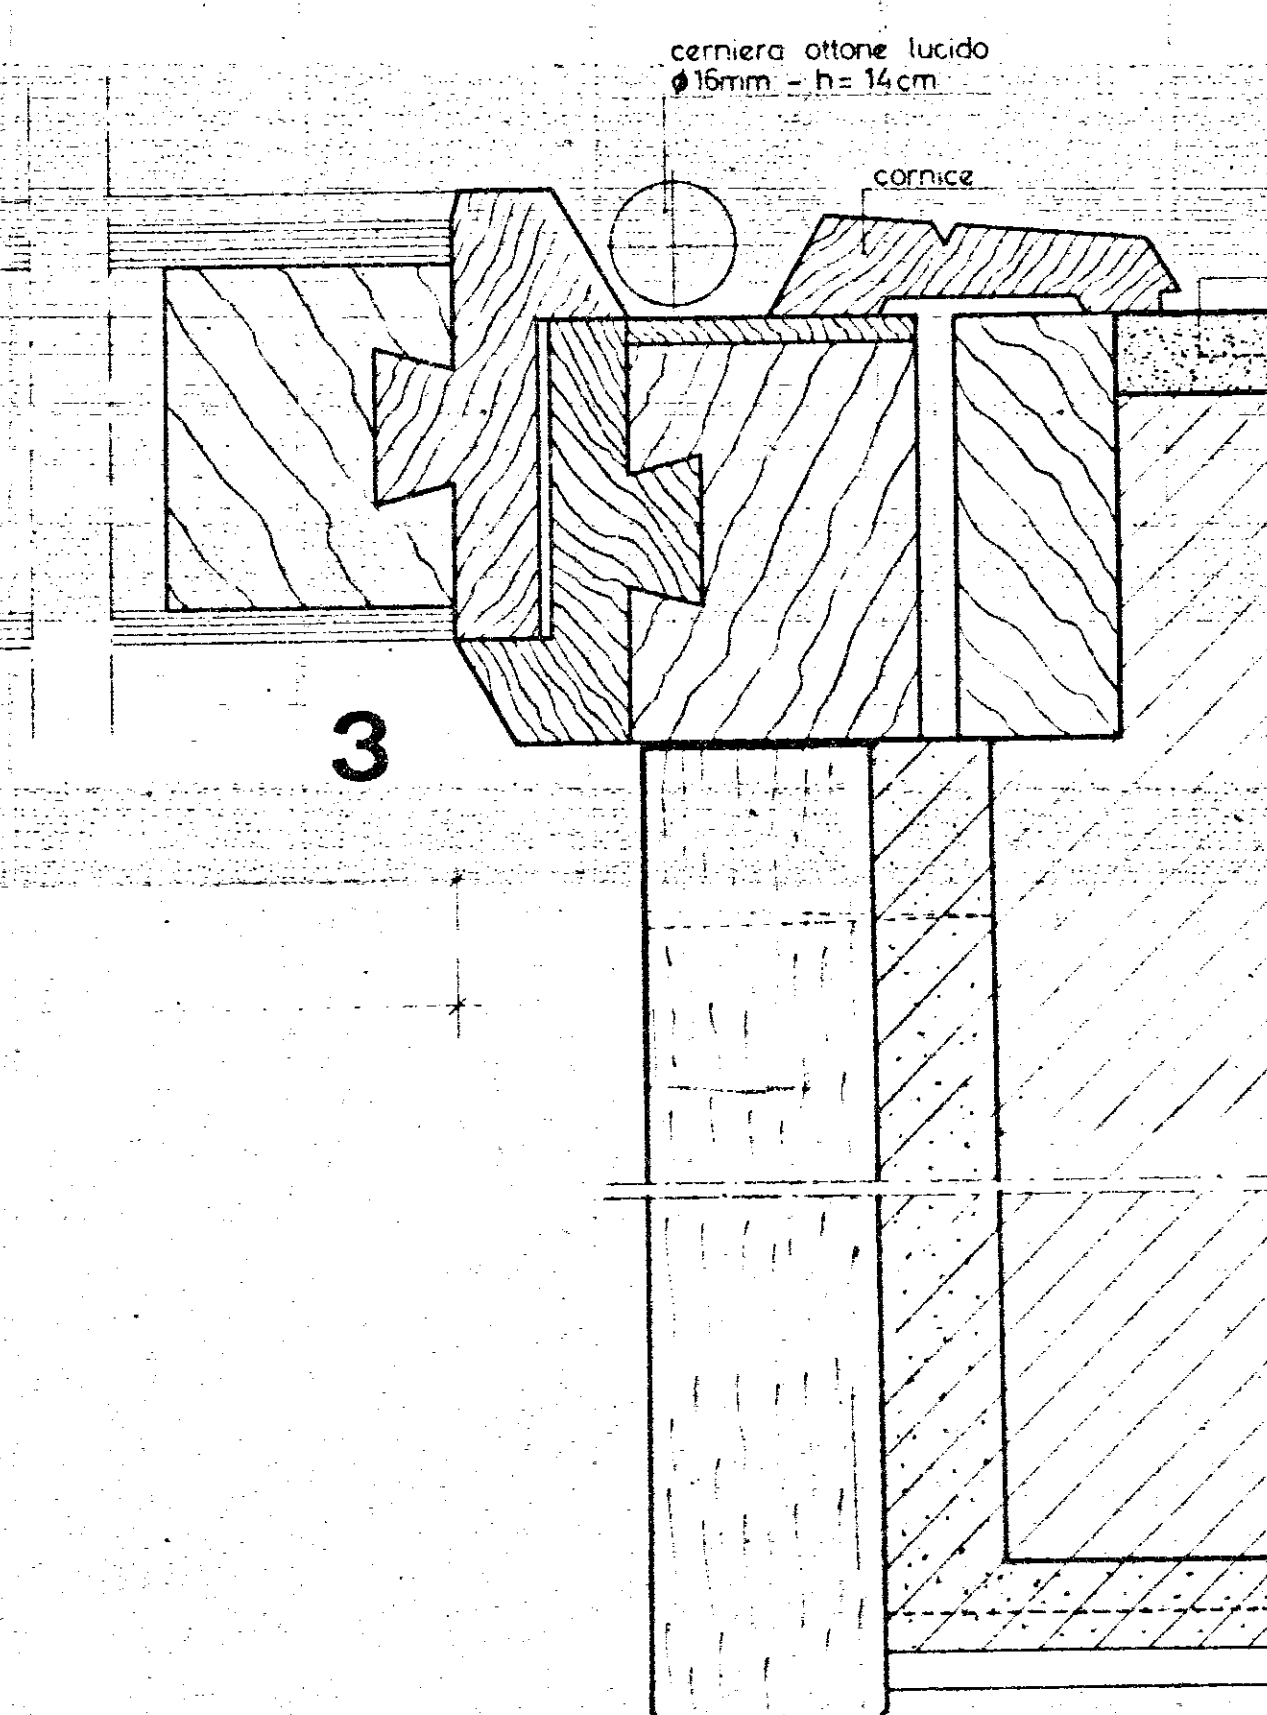
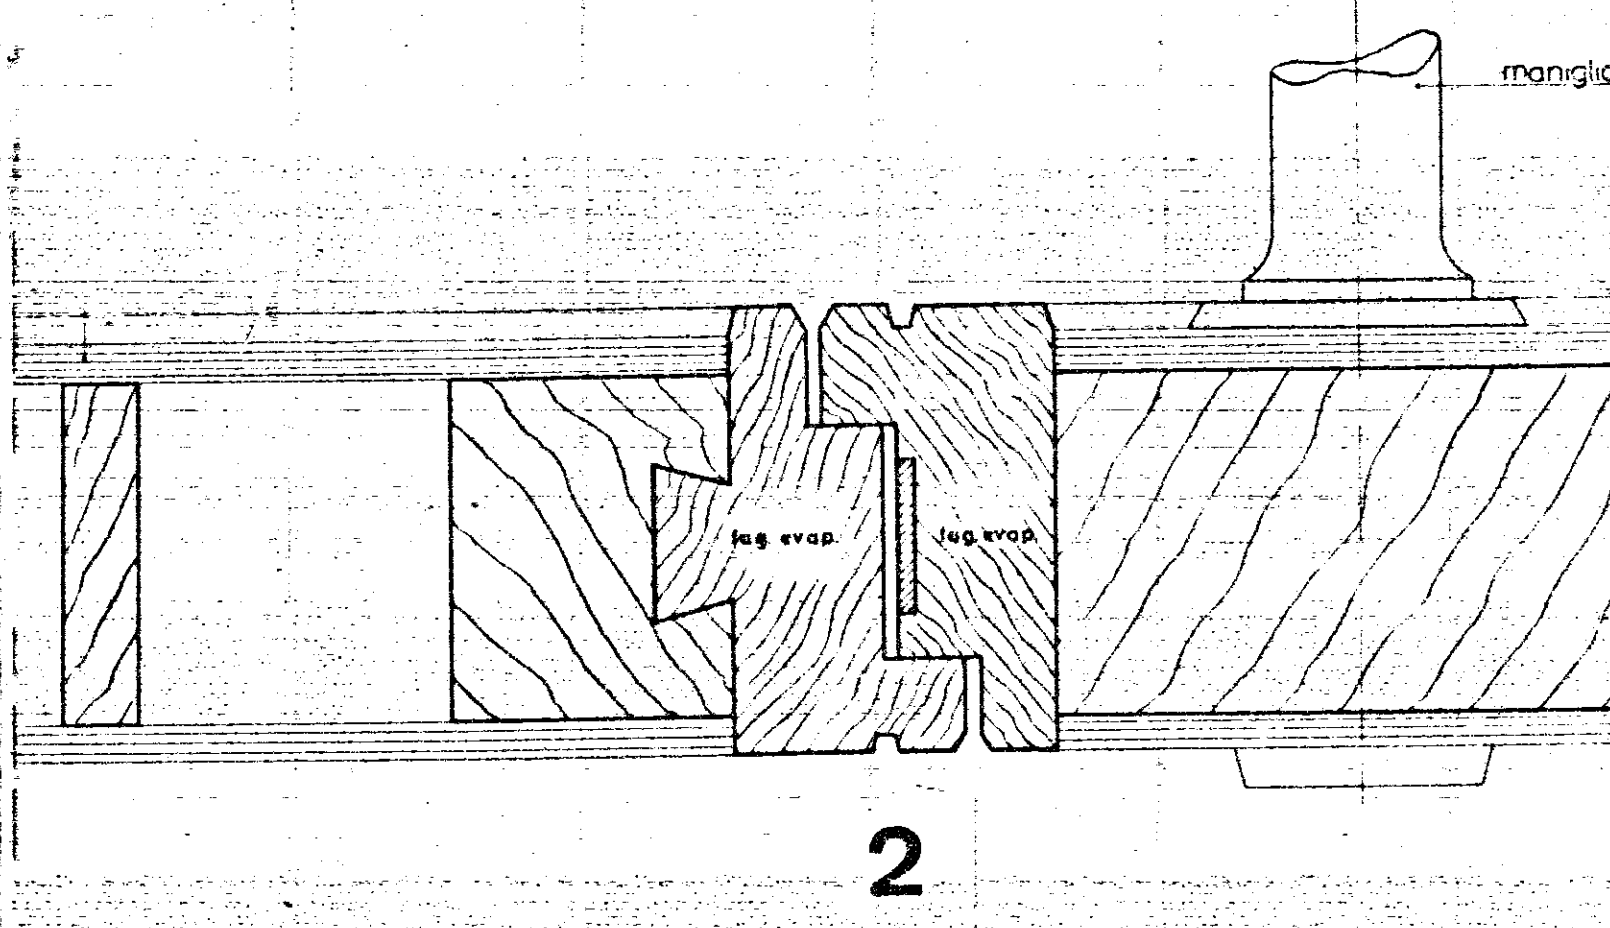
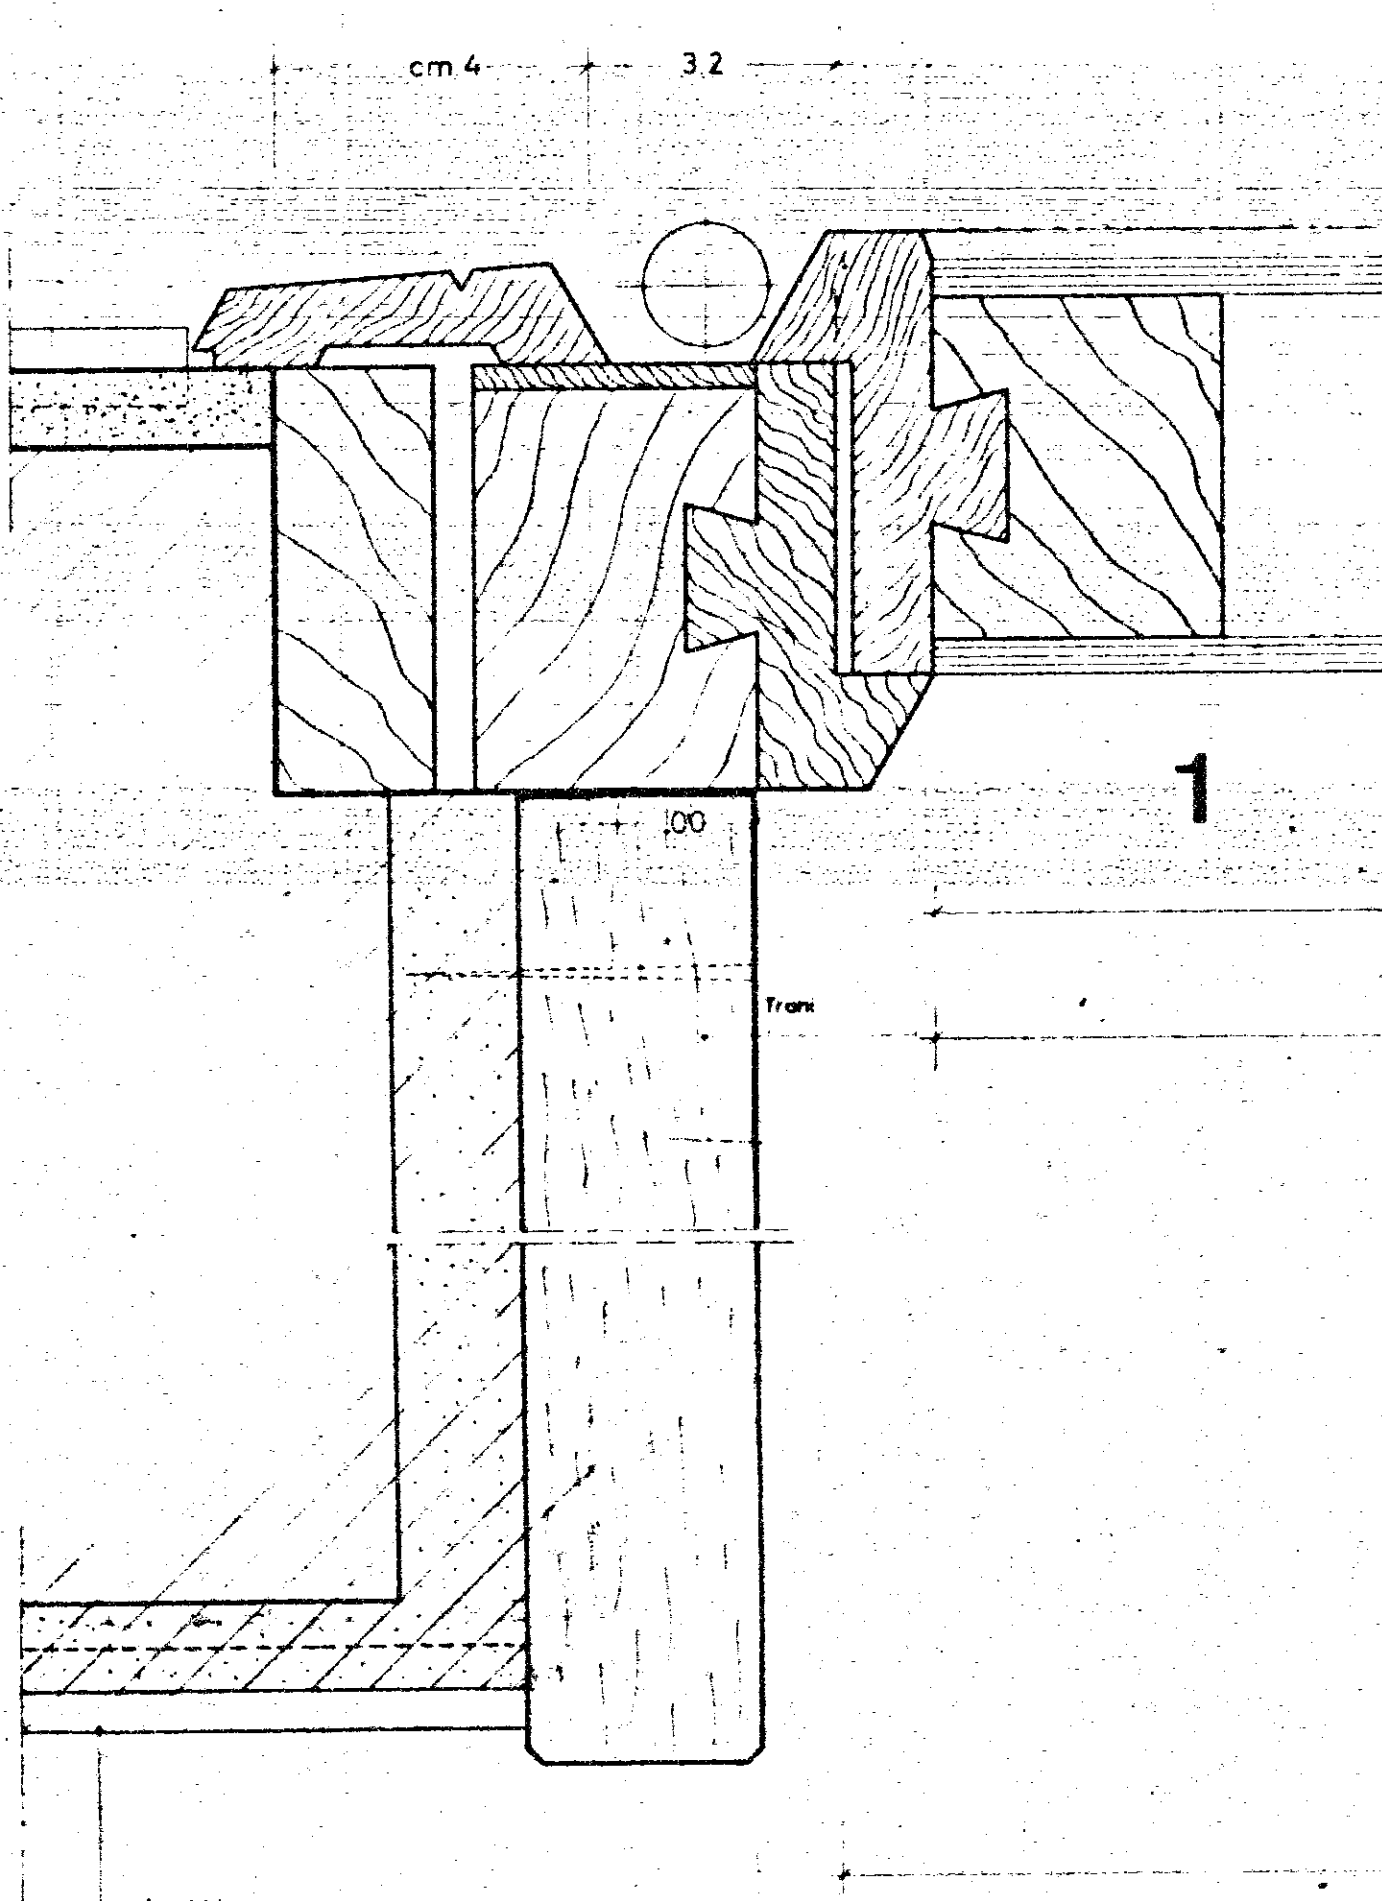
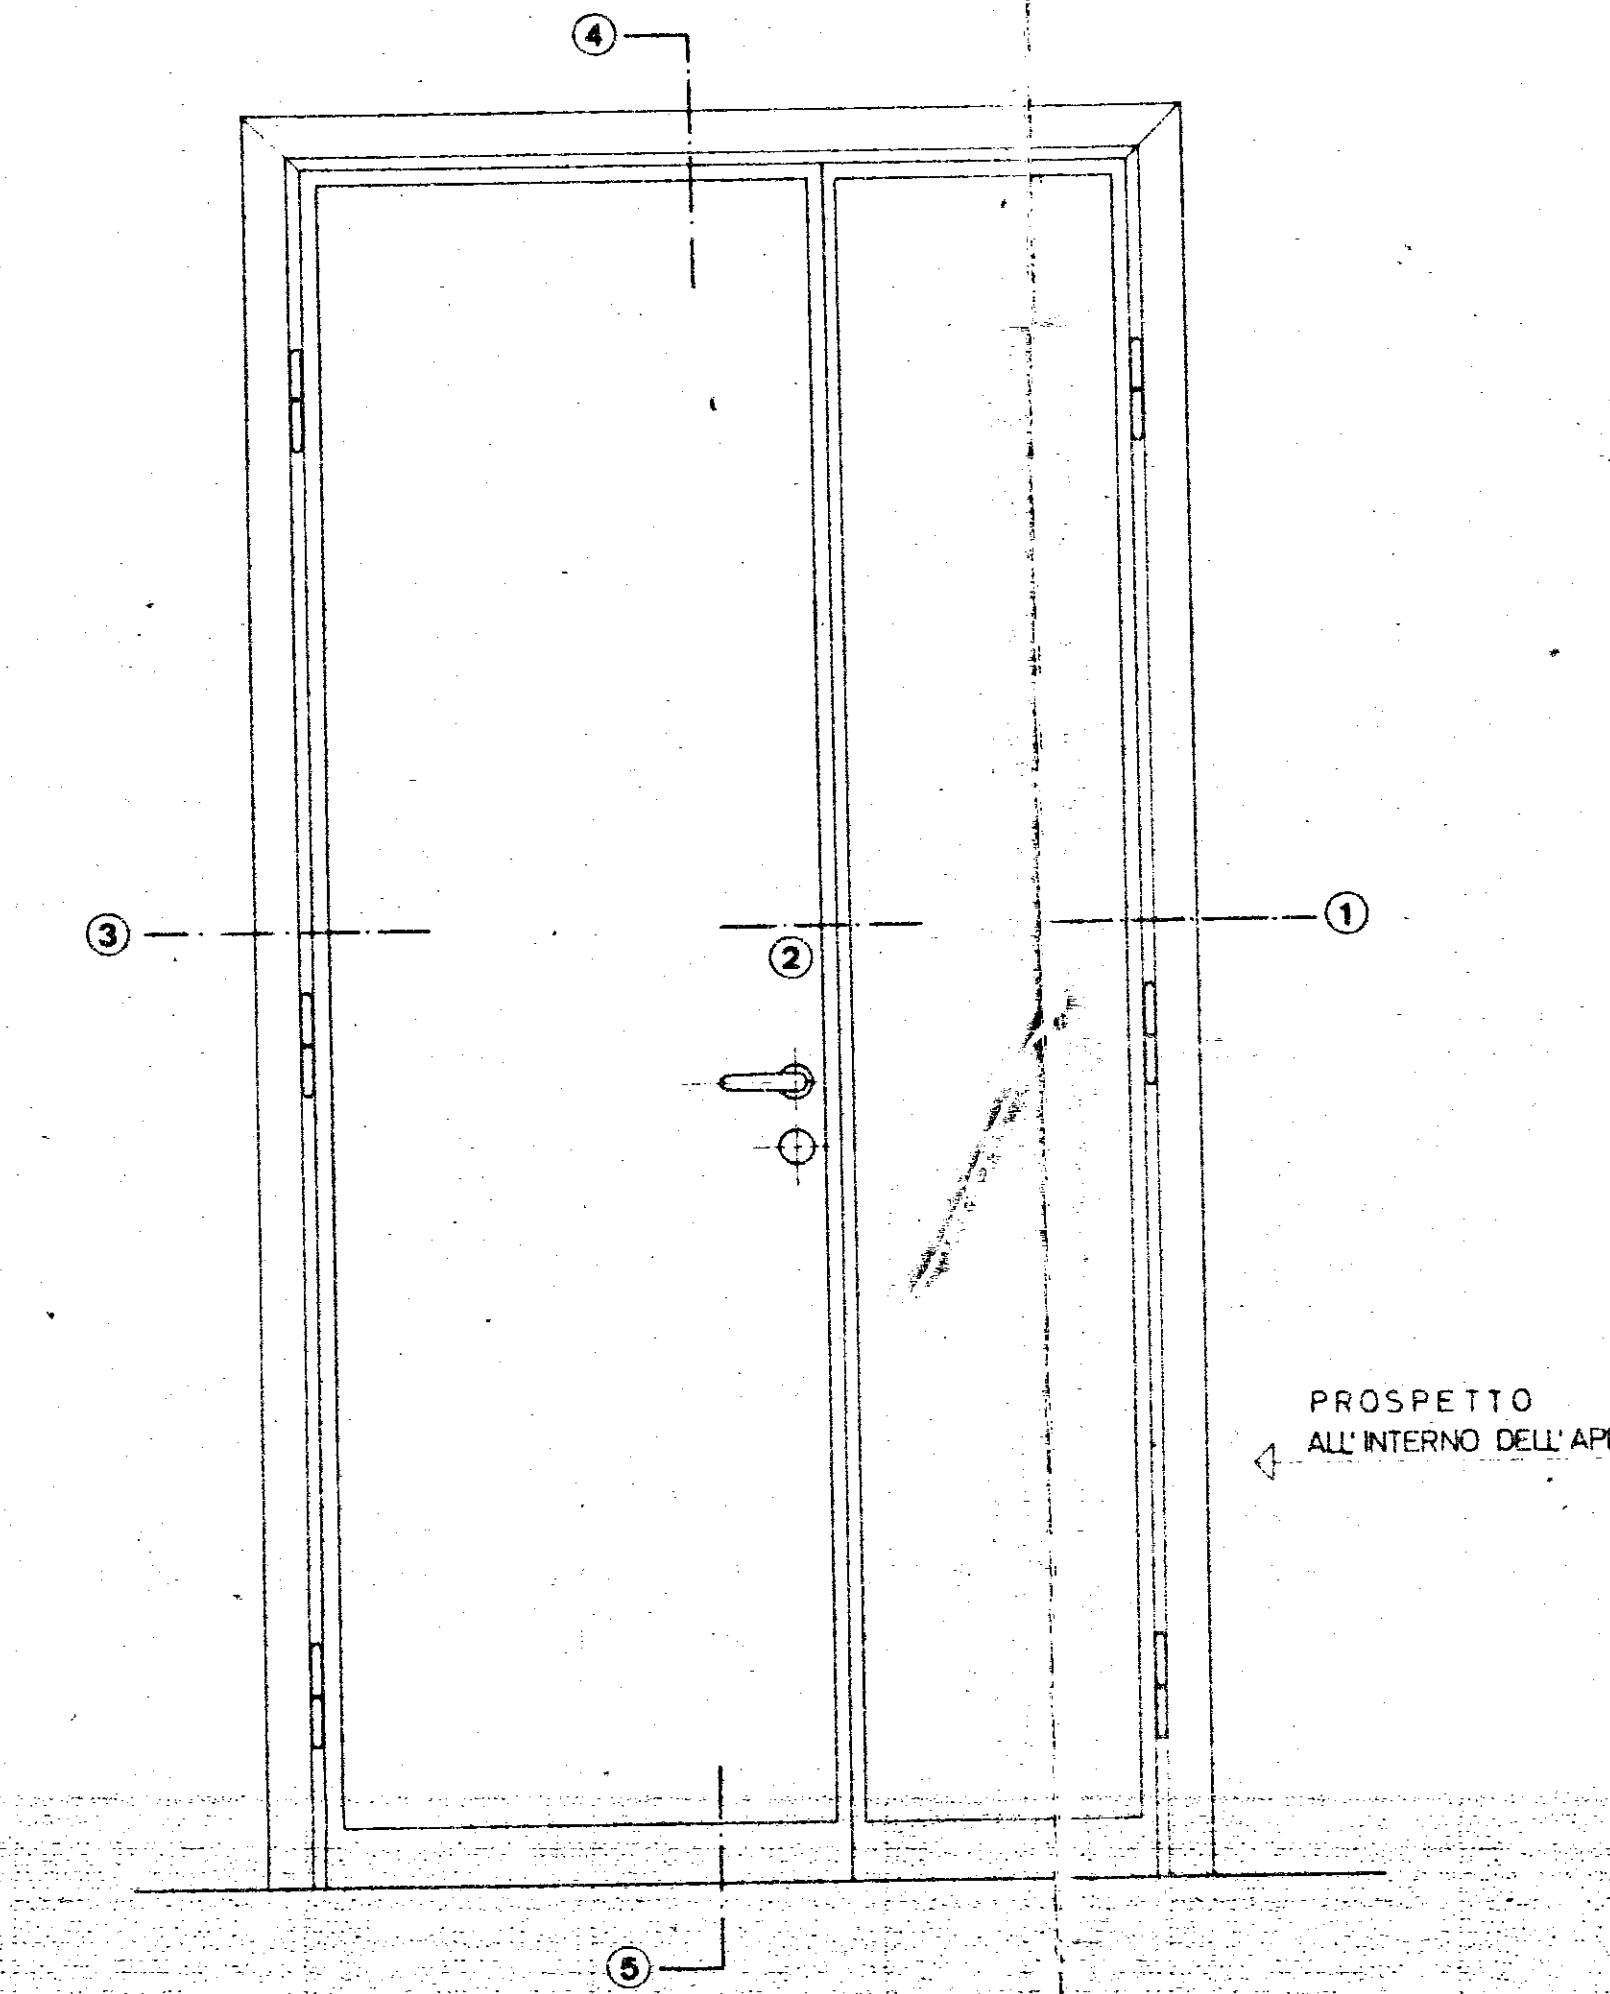
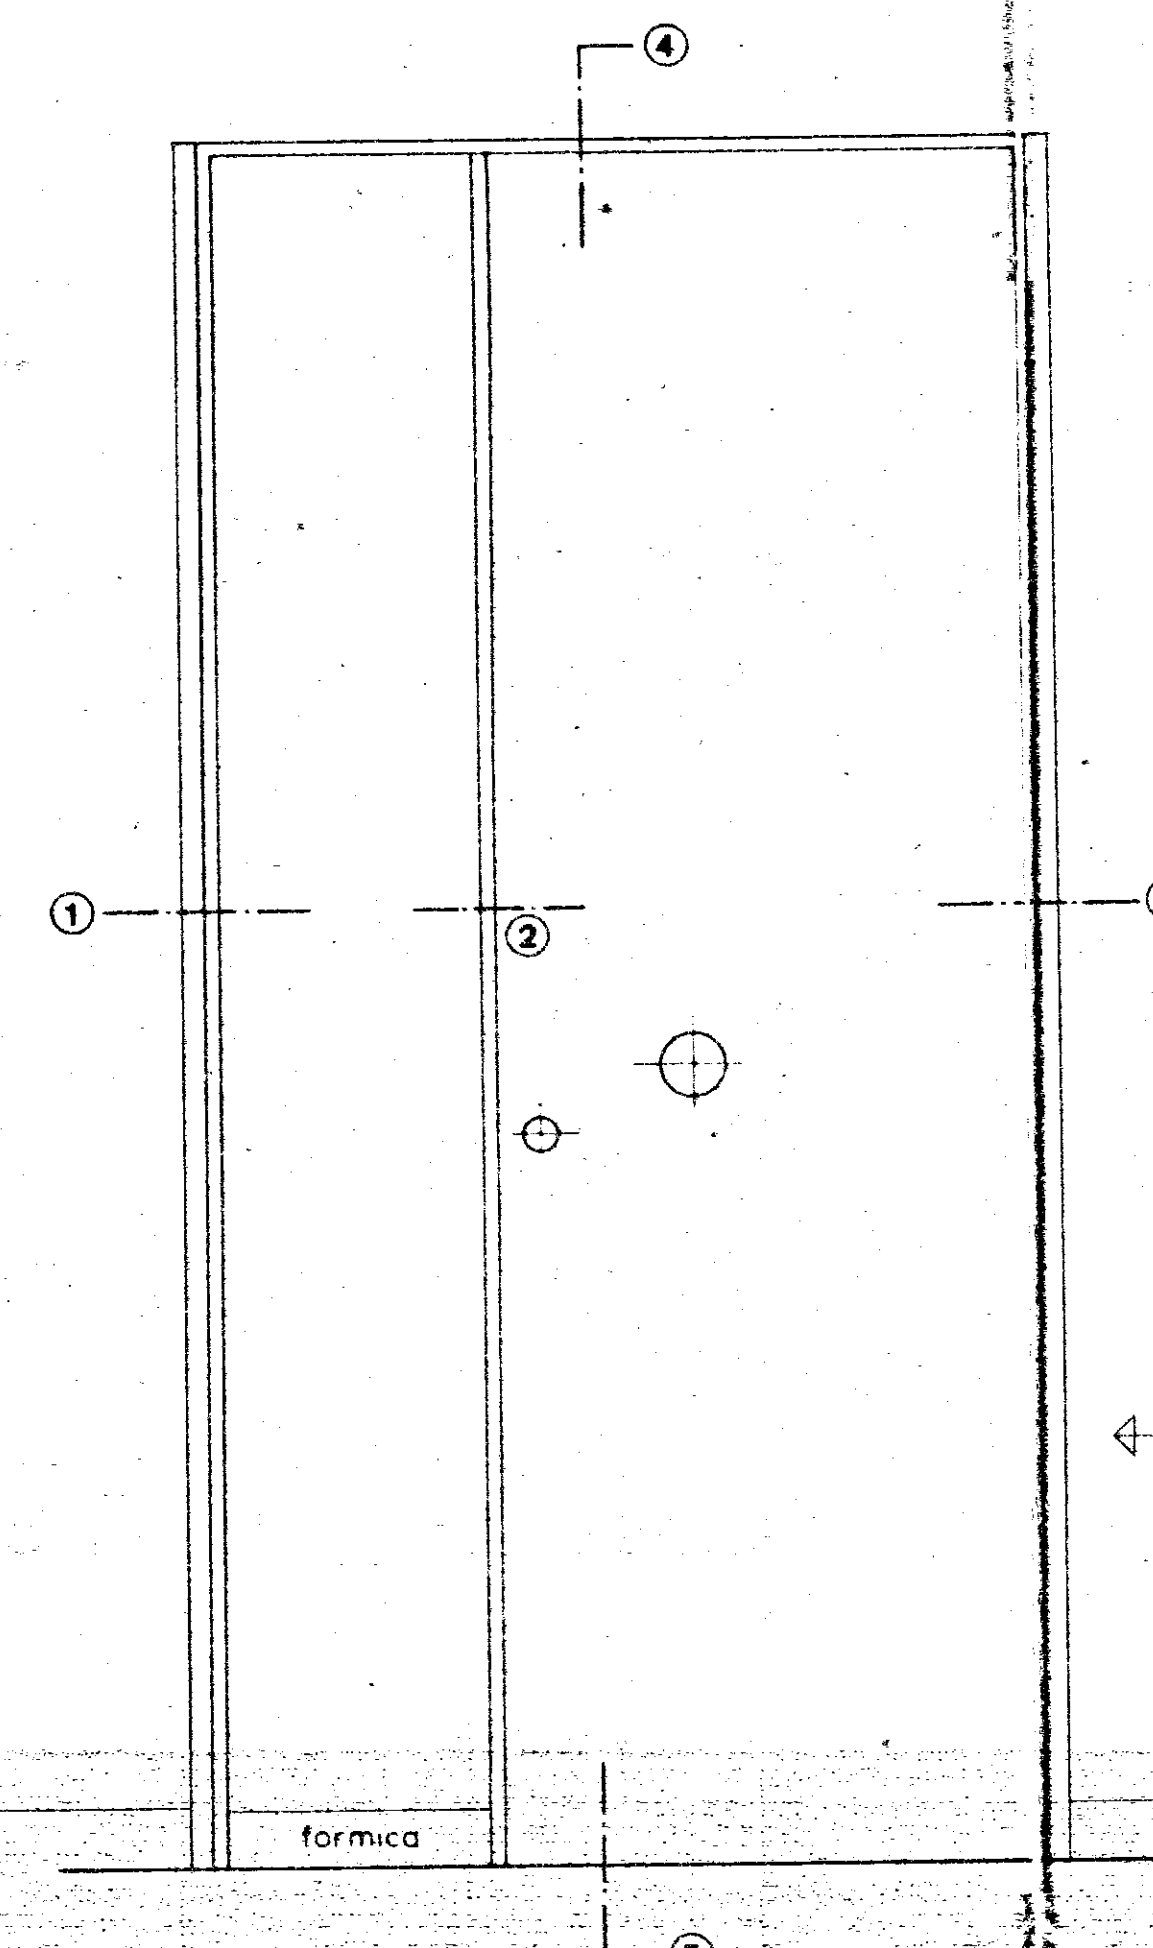
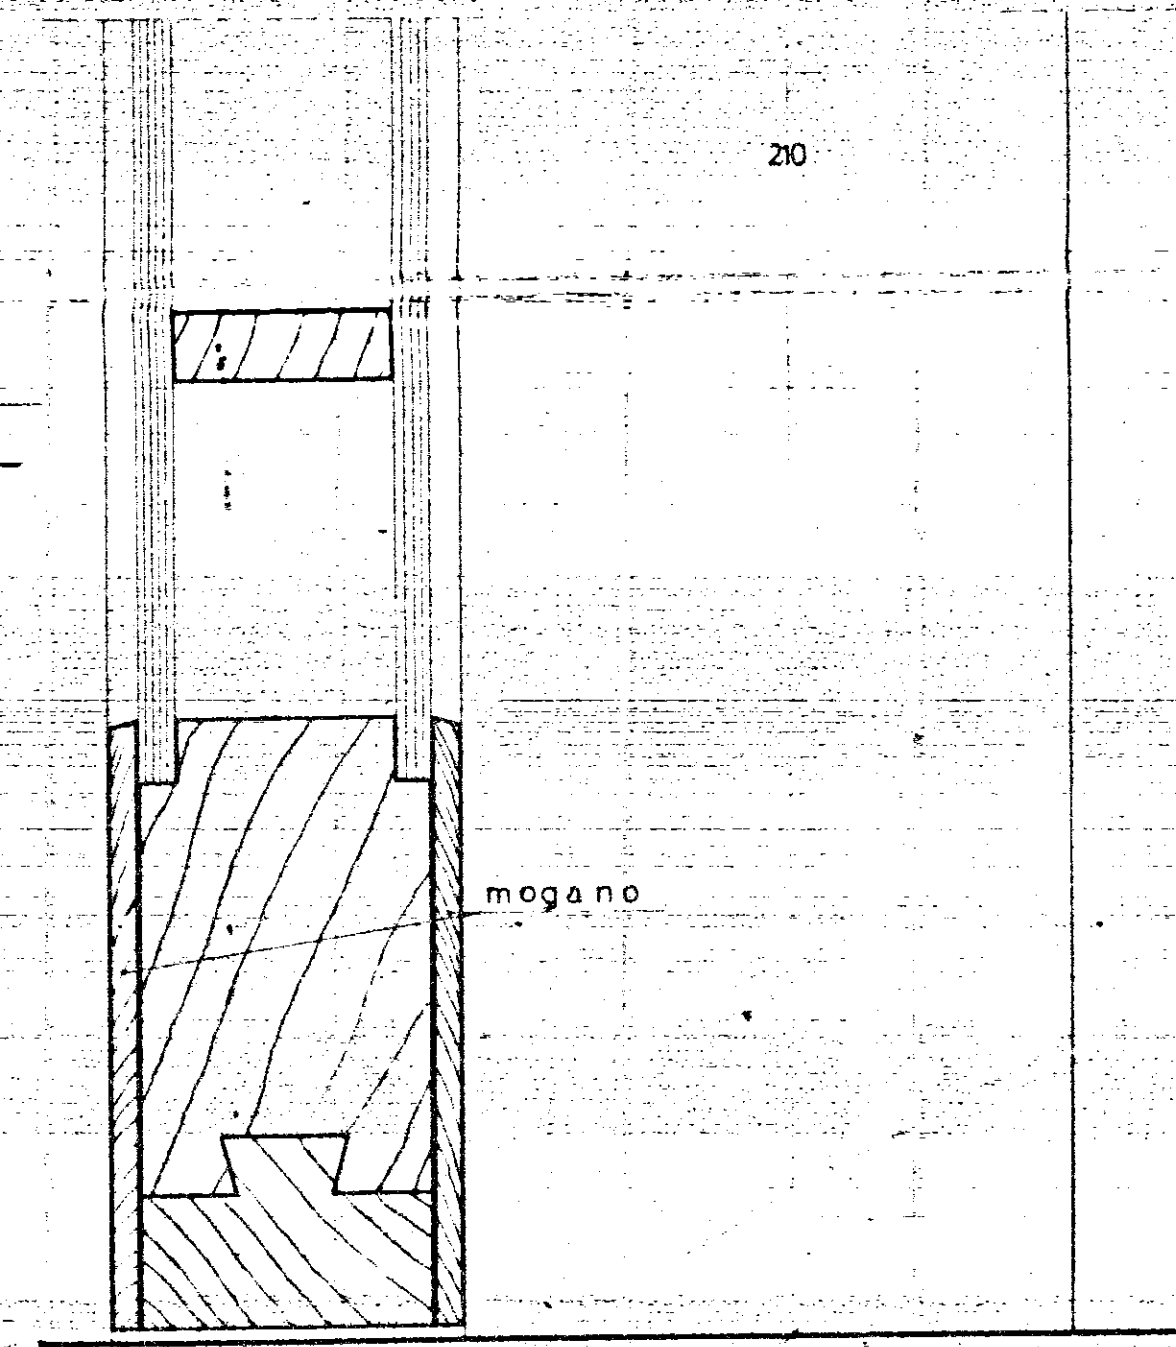
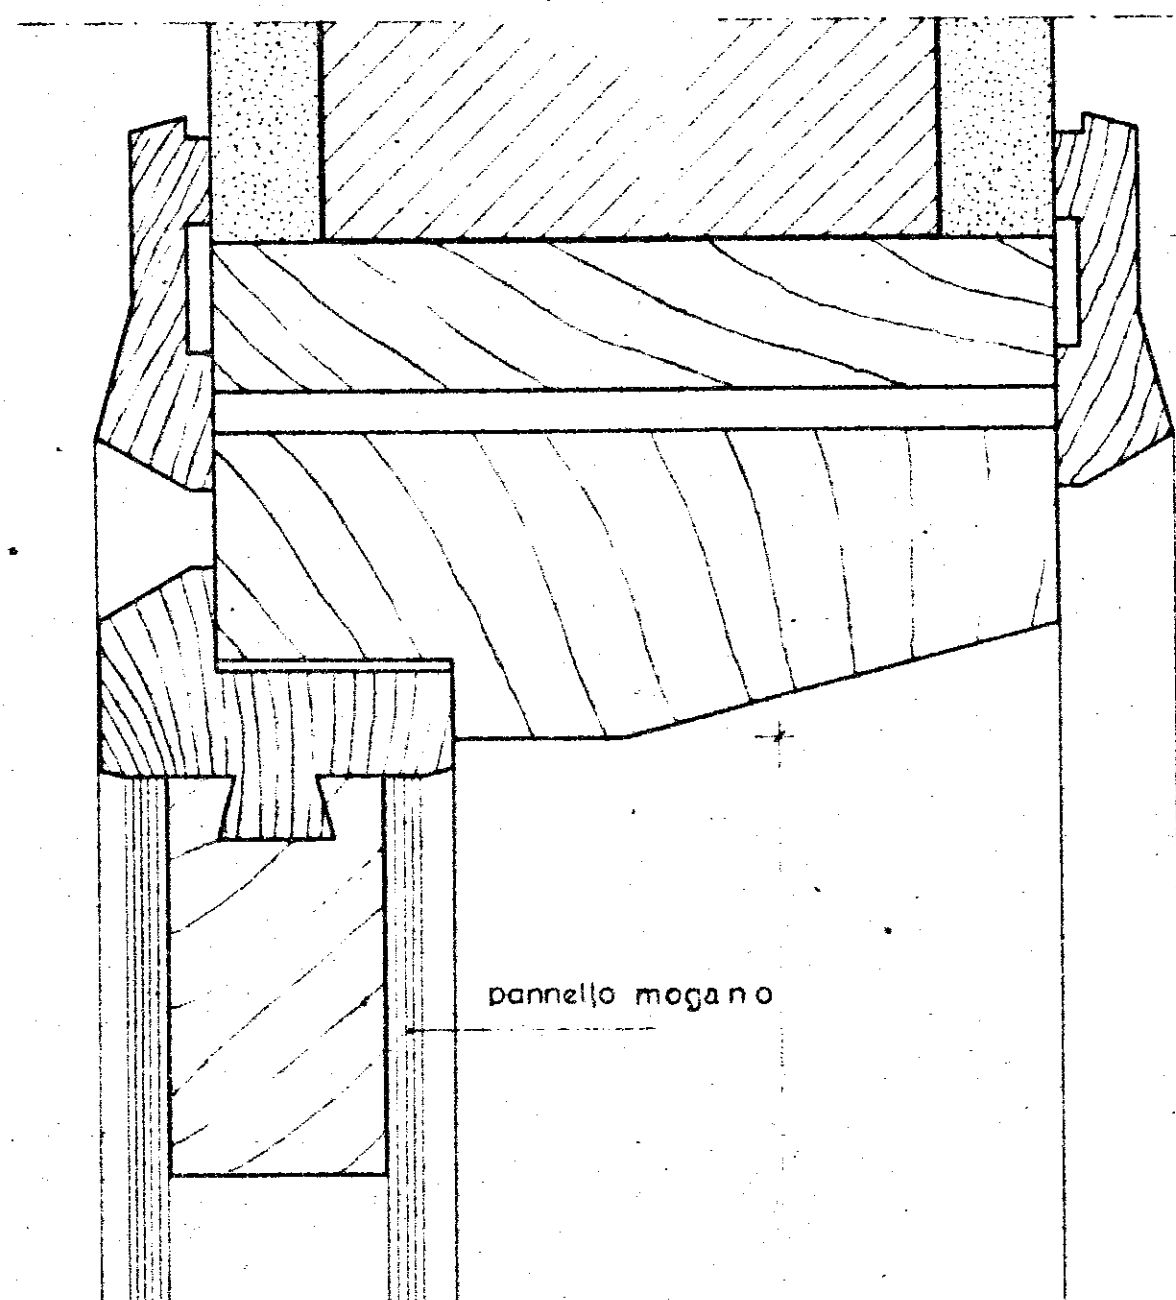
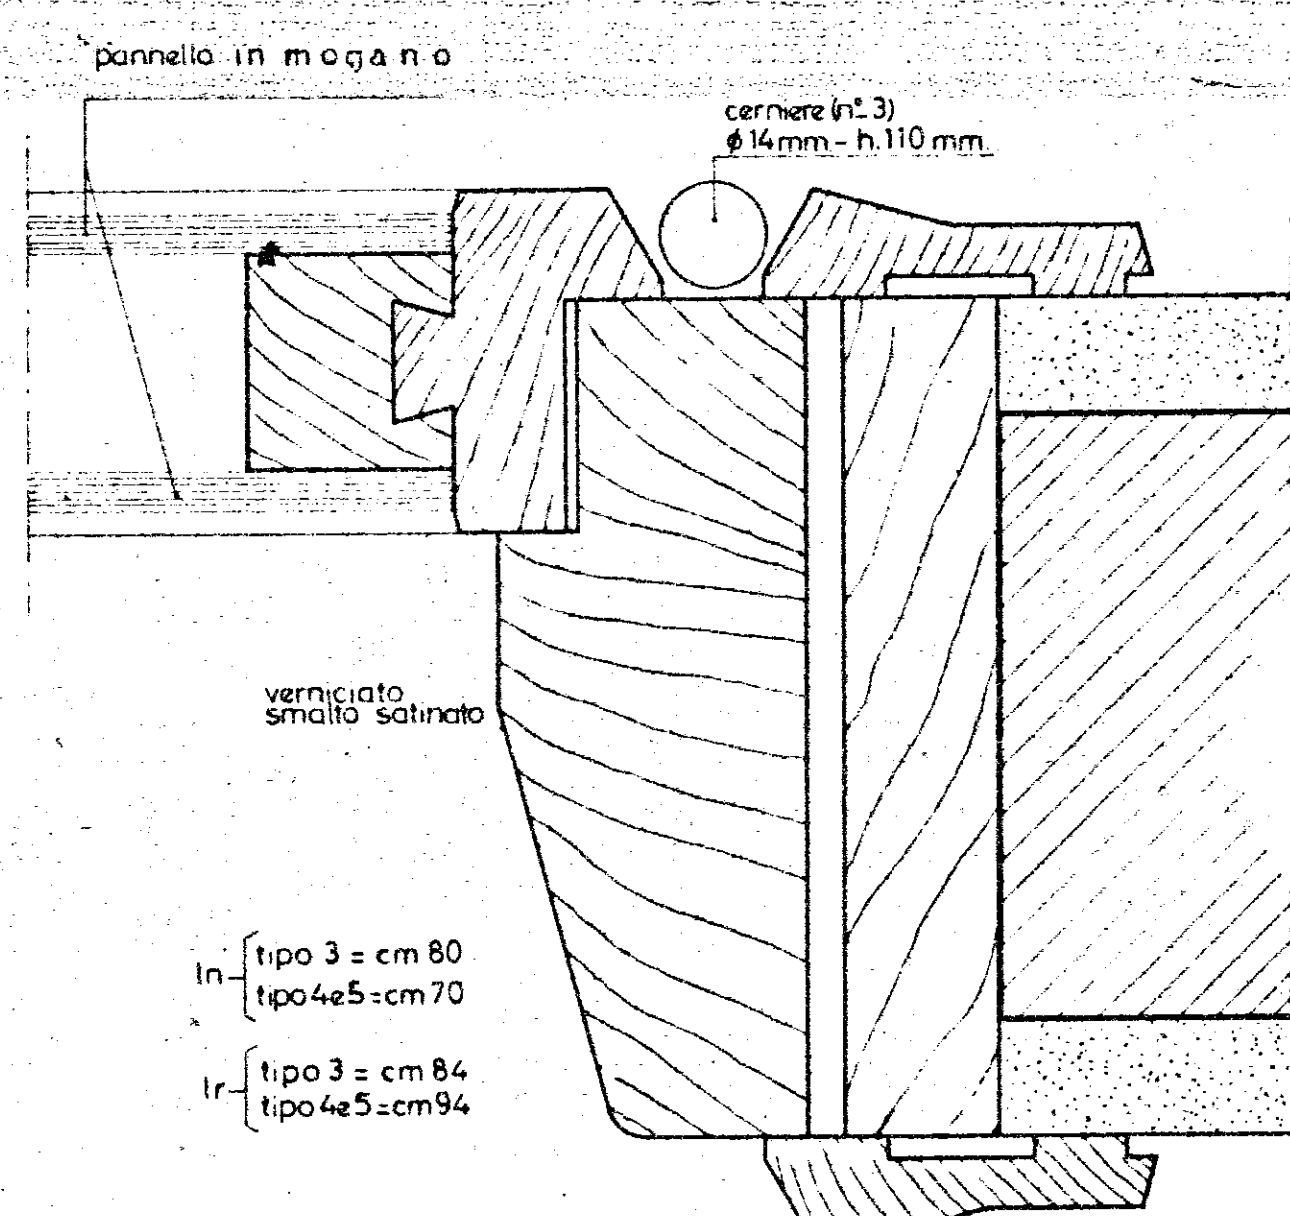
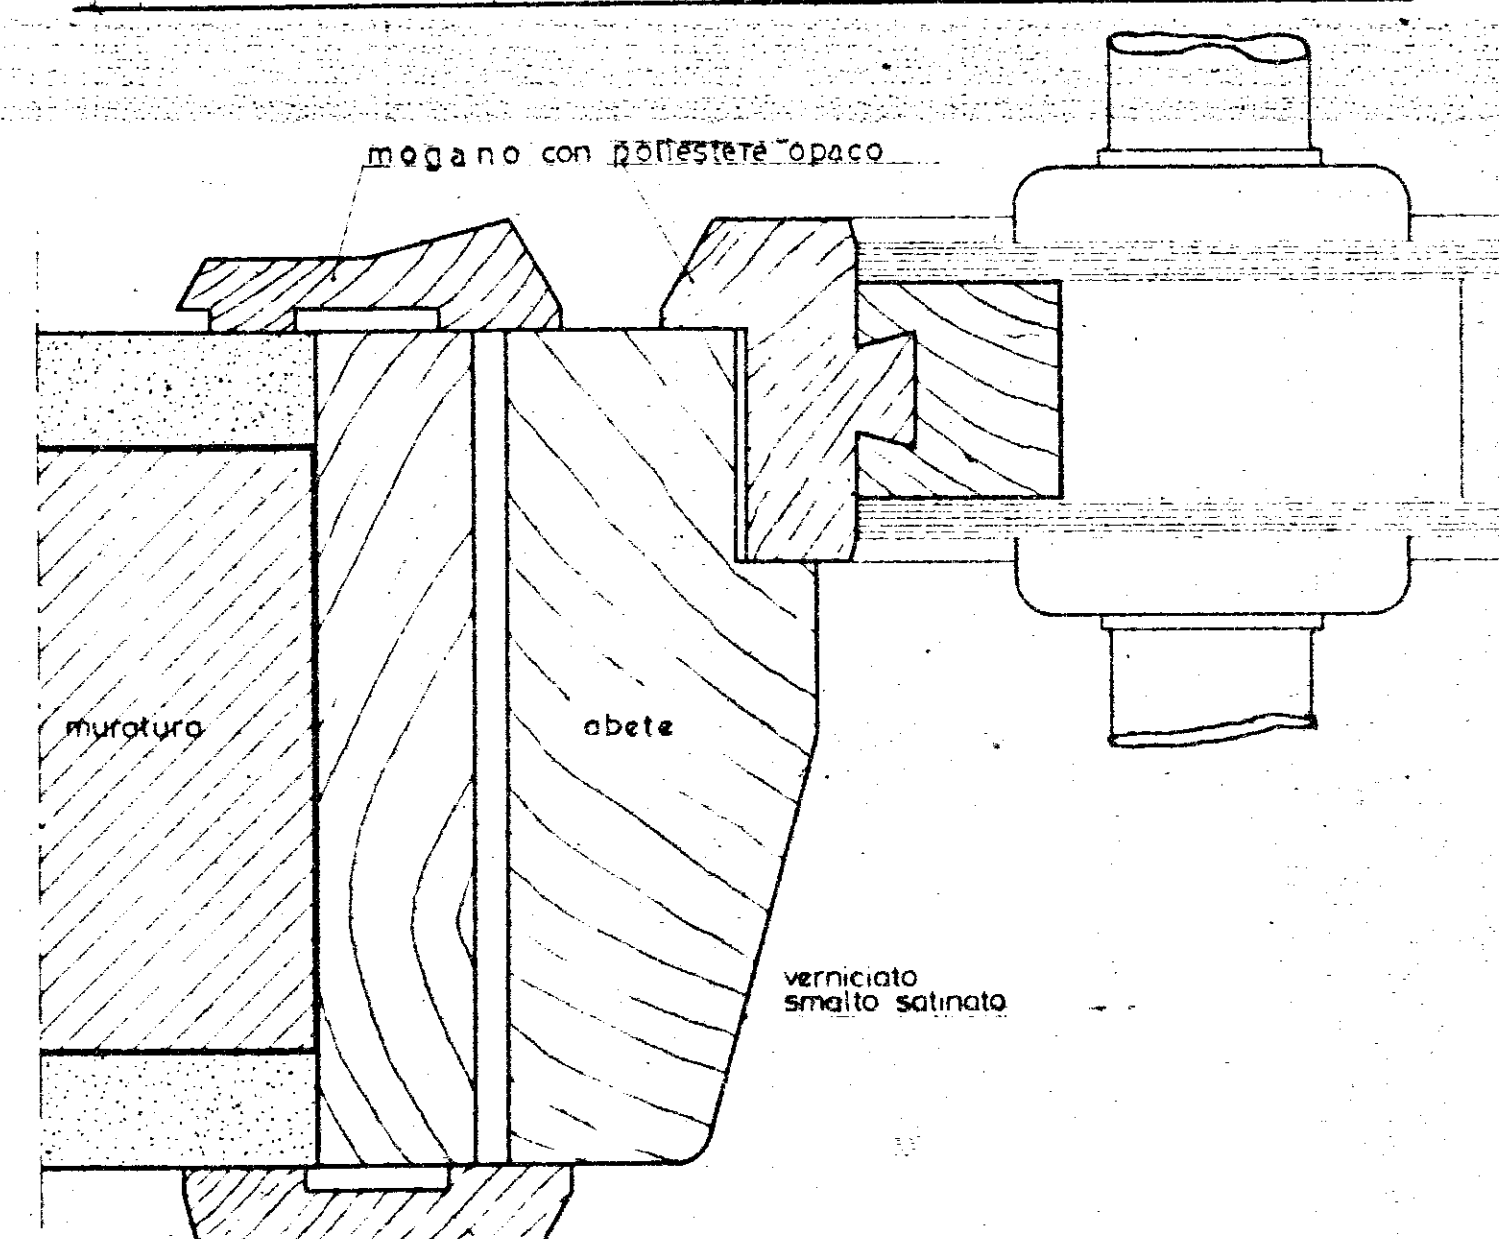
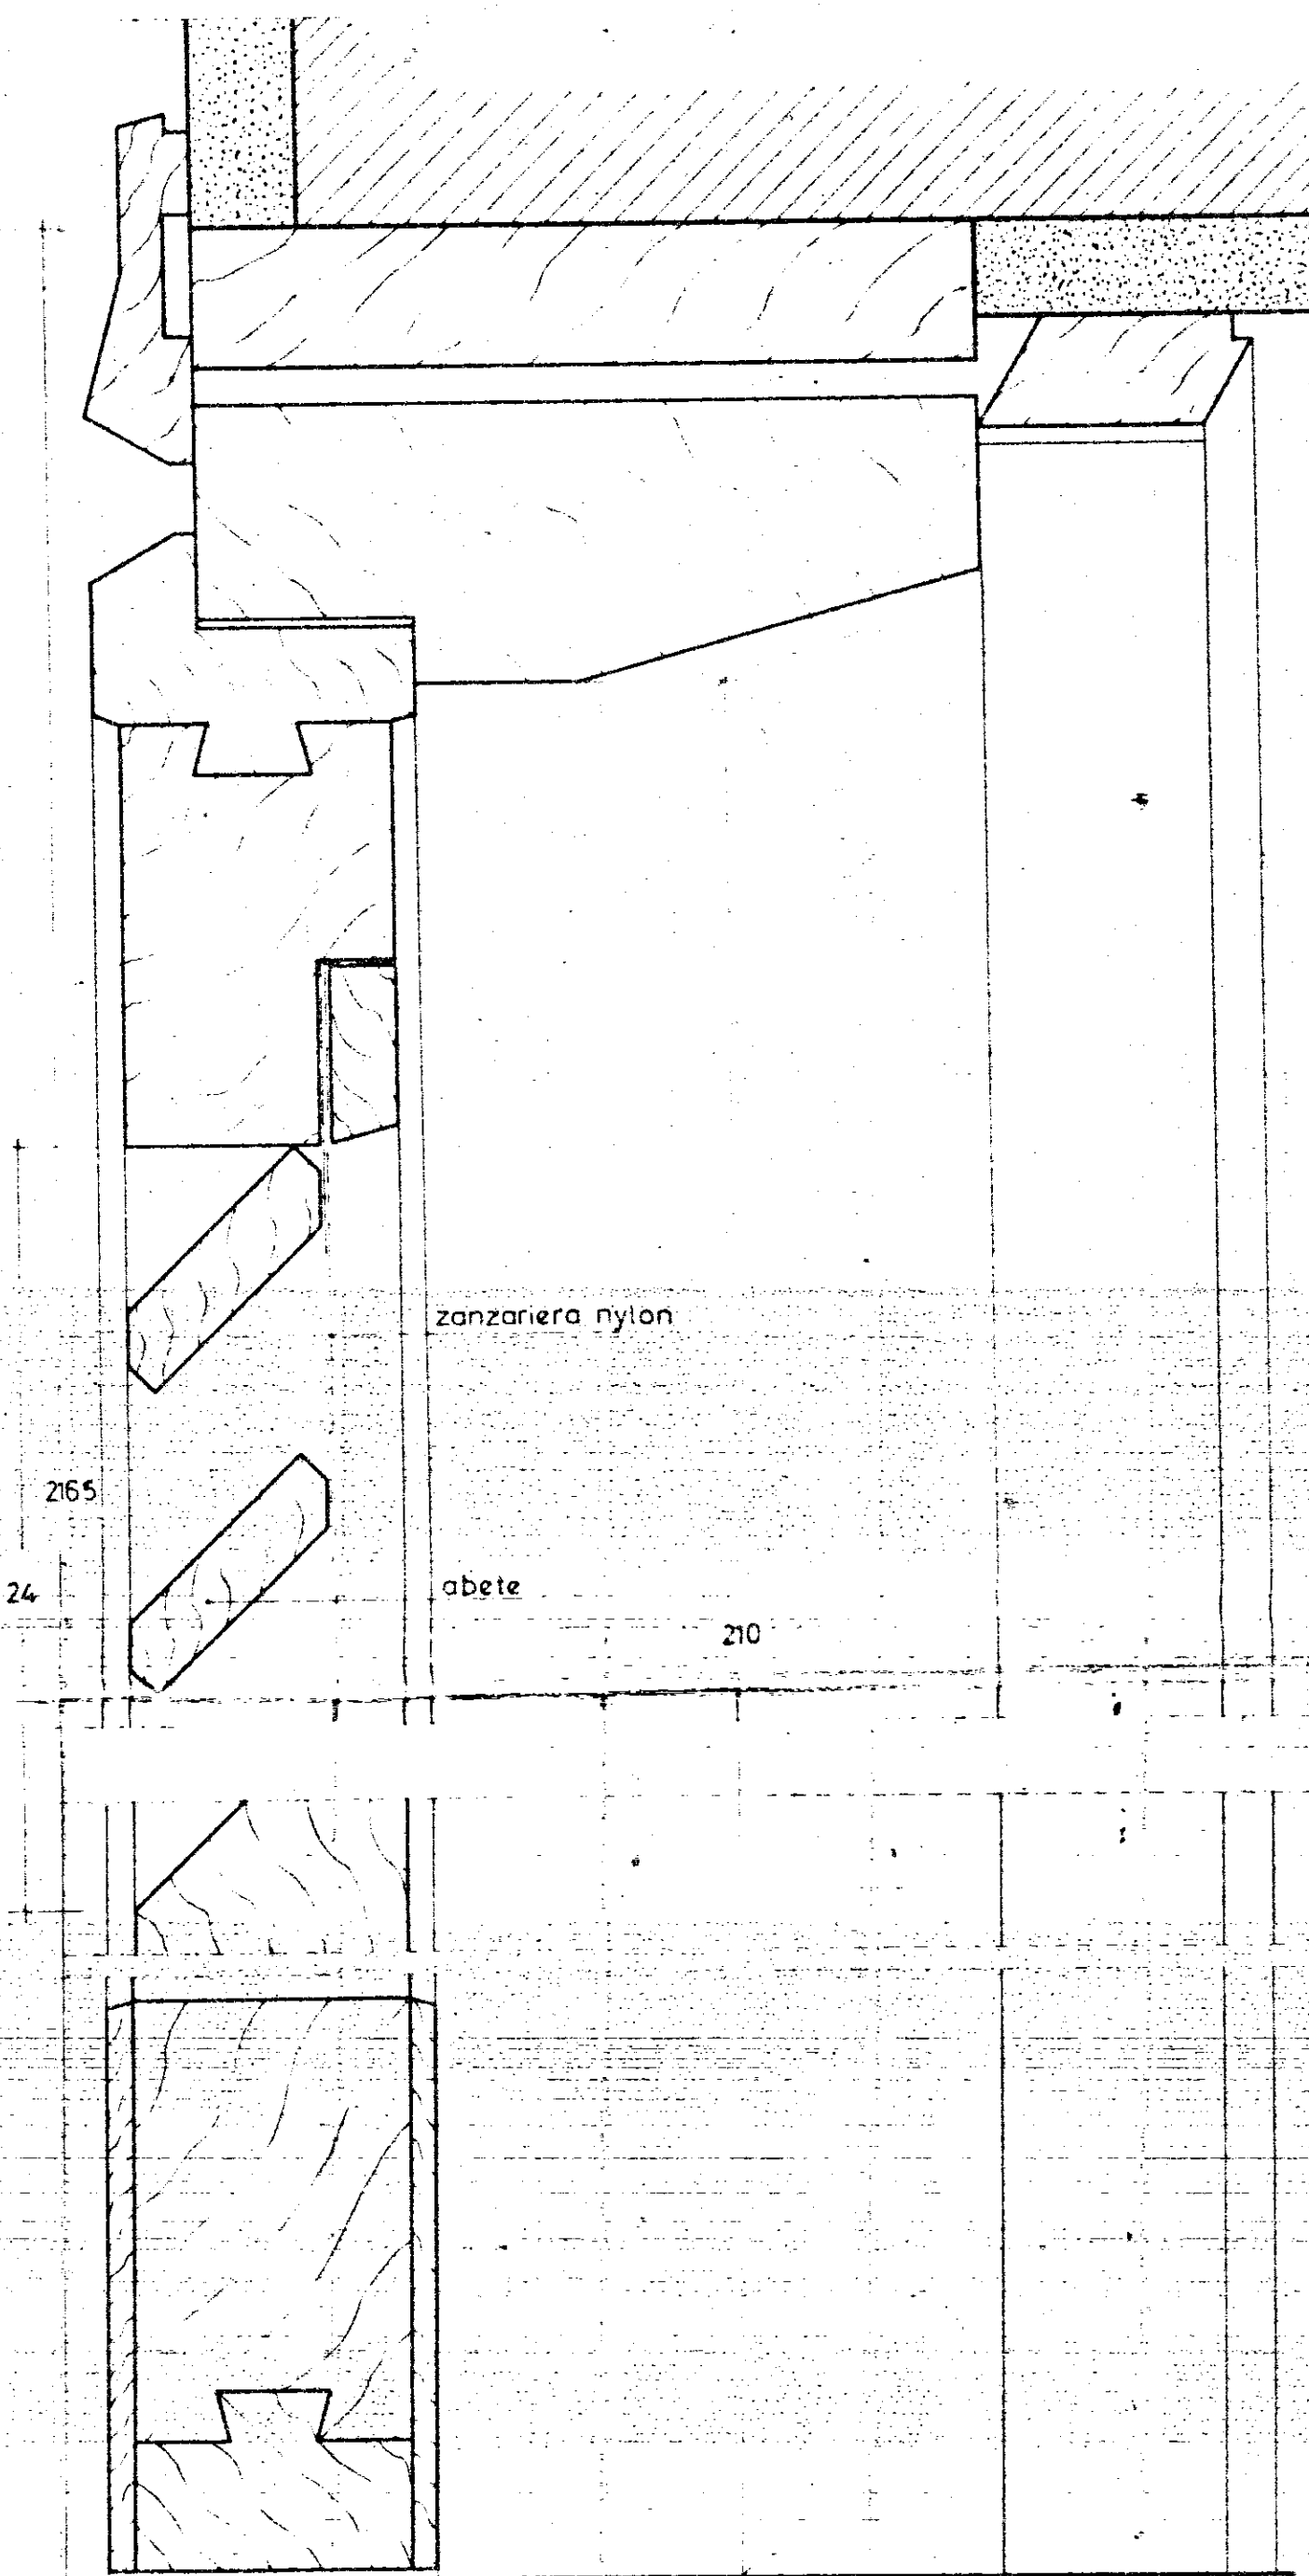
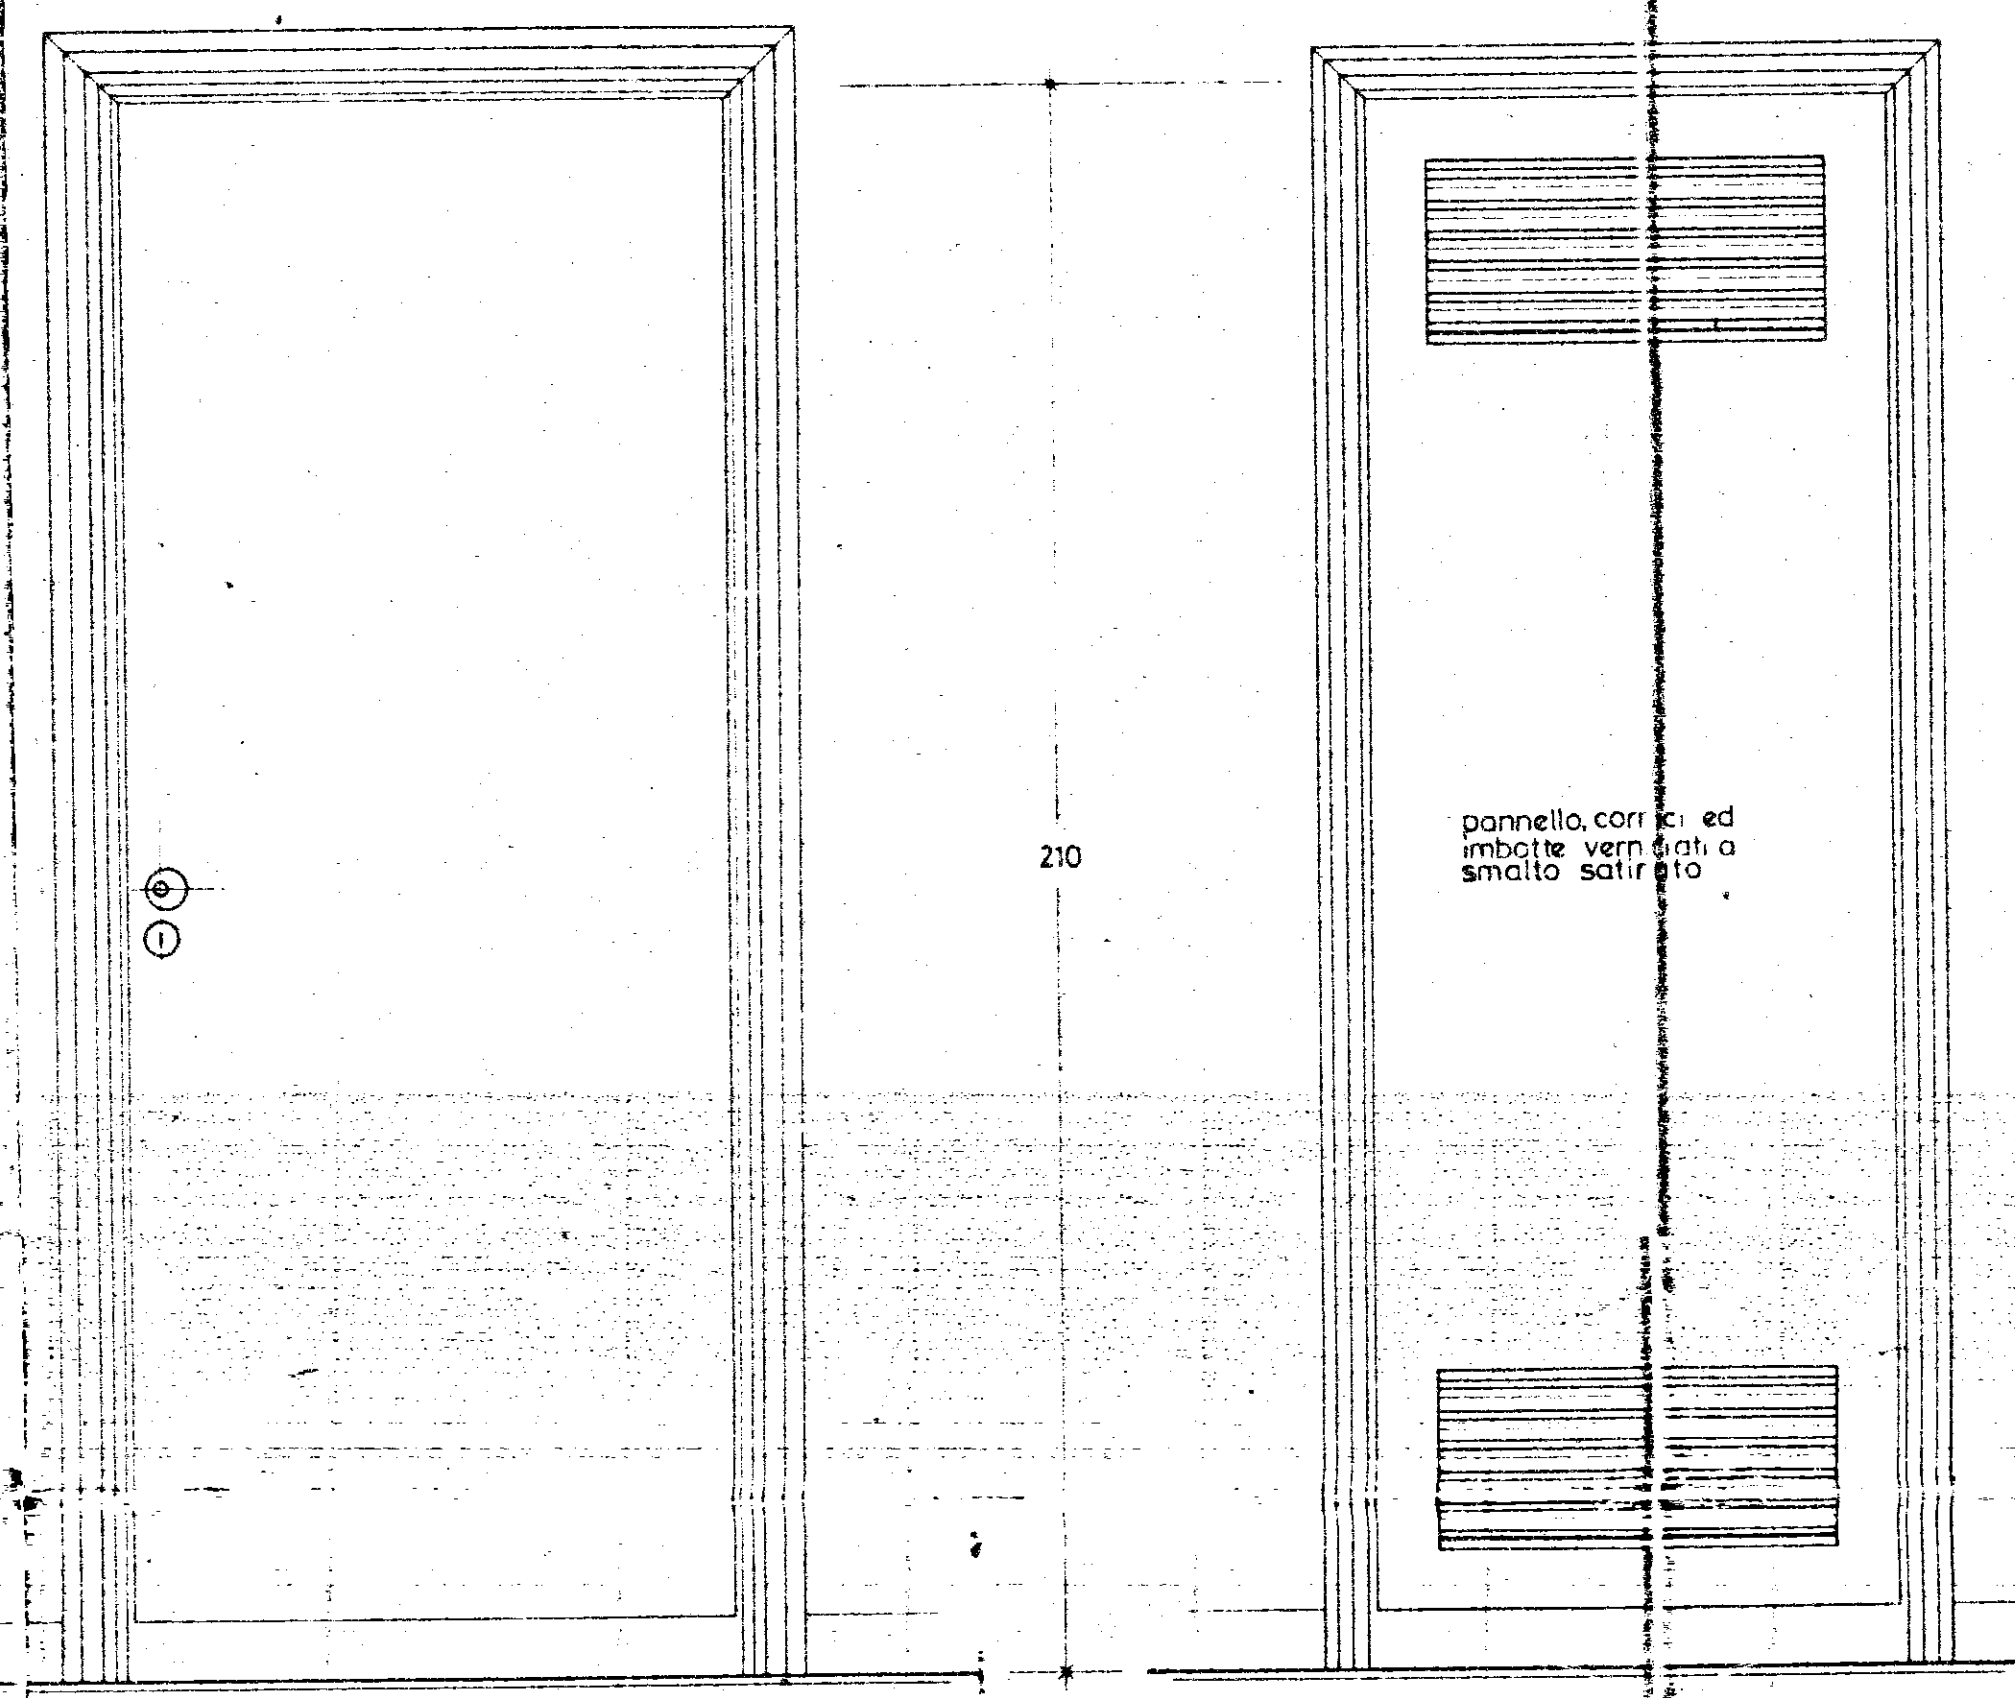


TIPOLOGIA INFISSI INTERNI

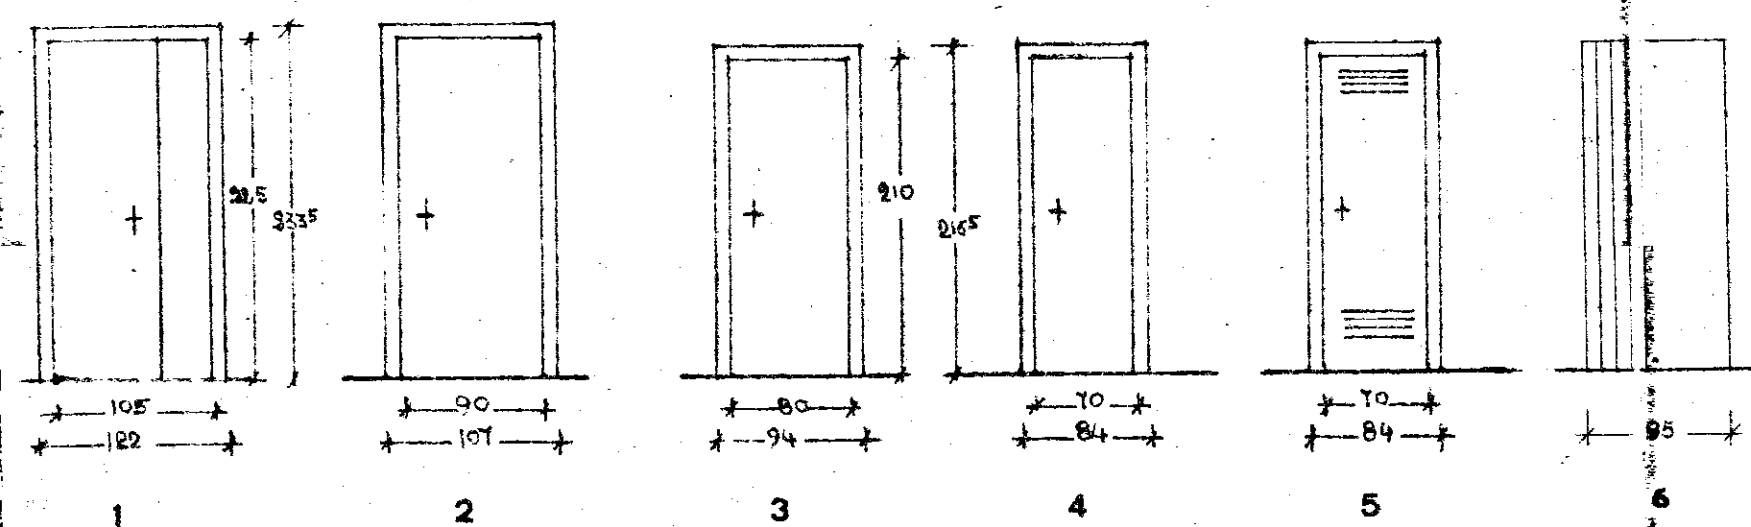

GESTIONE CASE LAVORATORI (legge 14.2.963 n. 60)		Intervento N° 1/AZ		stazione appaltante: I. a. c. p.	
QUARTIERE «S. ELIA» BRINDISI Edilizia Sovvenzionata				data maggio 1968	14
Particolari infissi interni - rapp. 1:10 - 1:1				aggiornam.	
				aggiornam.	
				archivia	
Dr. Ing. FRANCESCO D'ALONZO	EDILIZIA	☒	<i>Scatolotto</i>	rete	
Dr. Ing. ELIO ROMANAZZI	STRUTTURE	☐			
Dr. Ing. FAUSTO FALIA	IMPIANTI	☐			
Dr. Ing. ALDO MALDARI	PROGRAMMAZIONE	☐			
I. A. C. P.	DIREZIONE LAVORI	☐		controllo	rete