...DISI	
...RIONE "PARADISO"	
...ECUTIVO	DIS. 202-203
...COPERTURA	RAPP. 1:100
...ROMA	10-4-1958

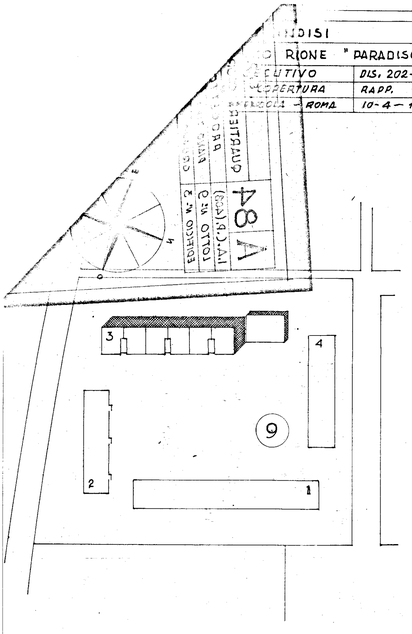

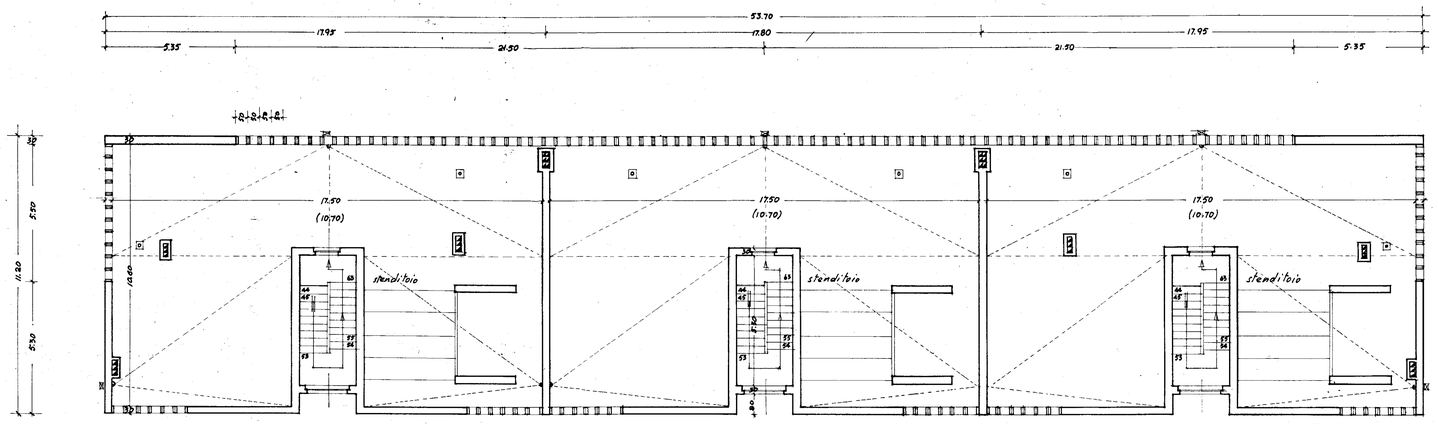

DIS. Nº 203
PIANTA TERRAZZA COPERTURA
RAPP. 1:100

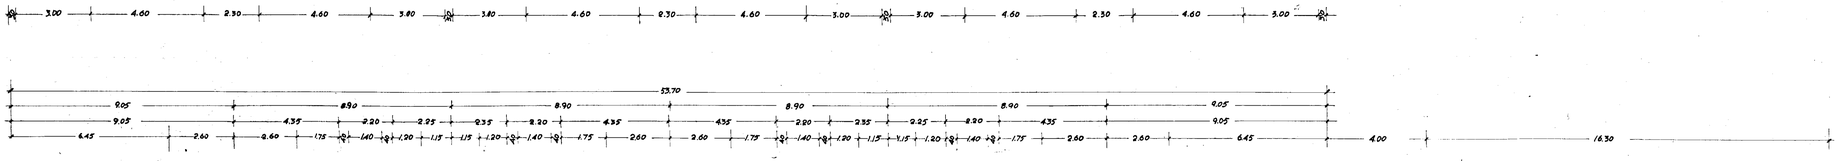

DIS. Nº 202
PIANO TIPO (1º a 2º)
RAPP. 1:100

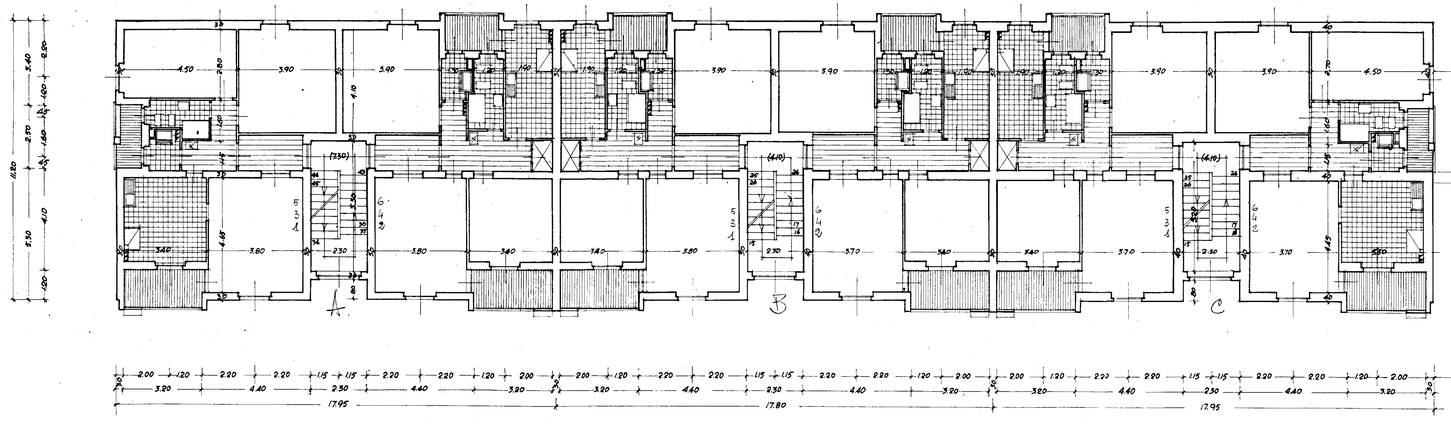

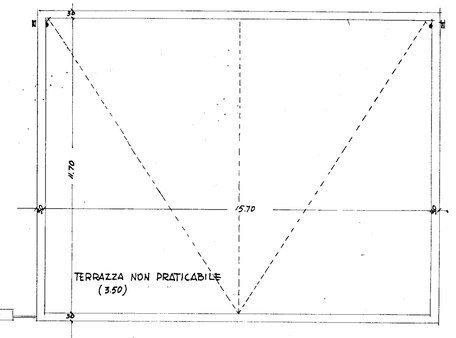

PROGETTISTI:
ARCH. GIUSEPPE AMENDOLA (CAPO GRUPPO)
" MARIA TERESA SARNO
" CECILIA VARETTI
" LUIGI CREMONA
" ALDO VILLANI