SEZ. C-C'

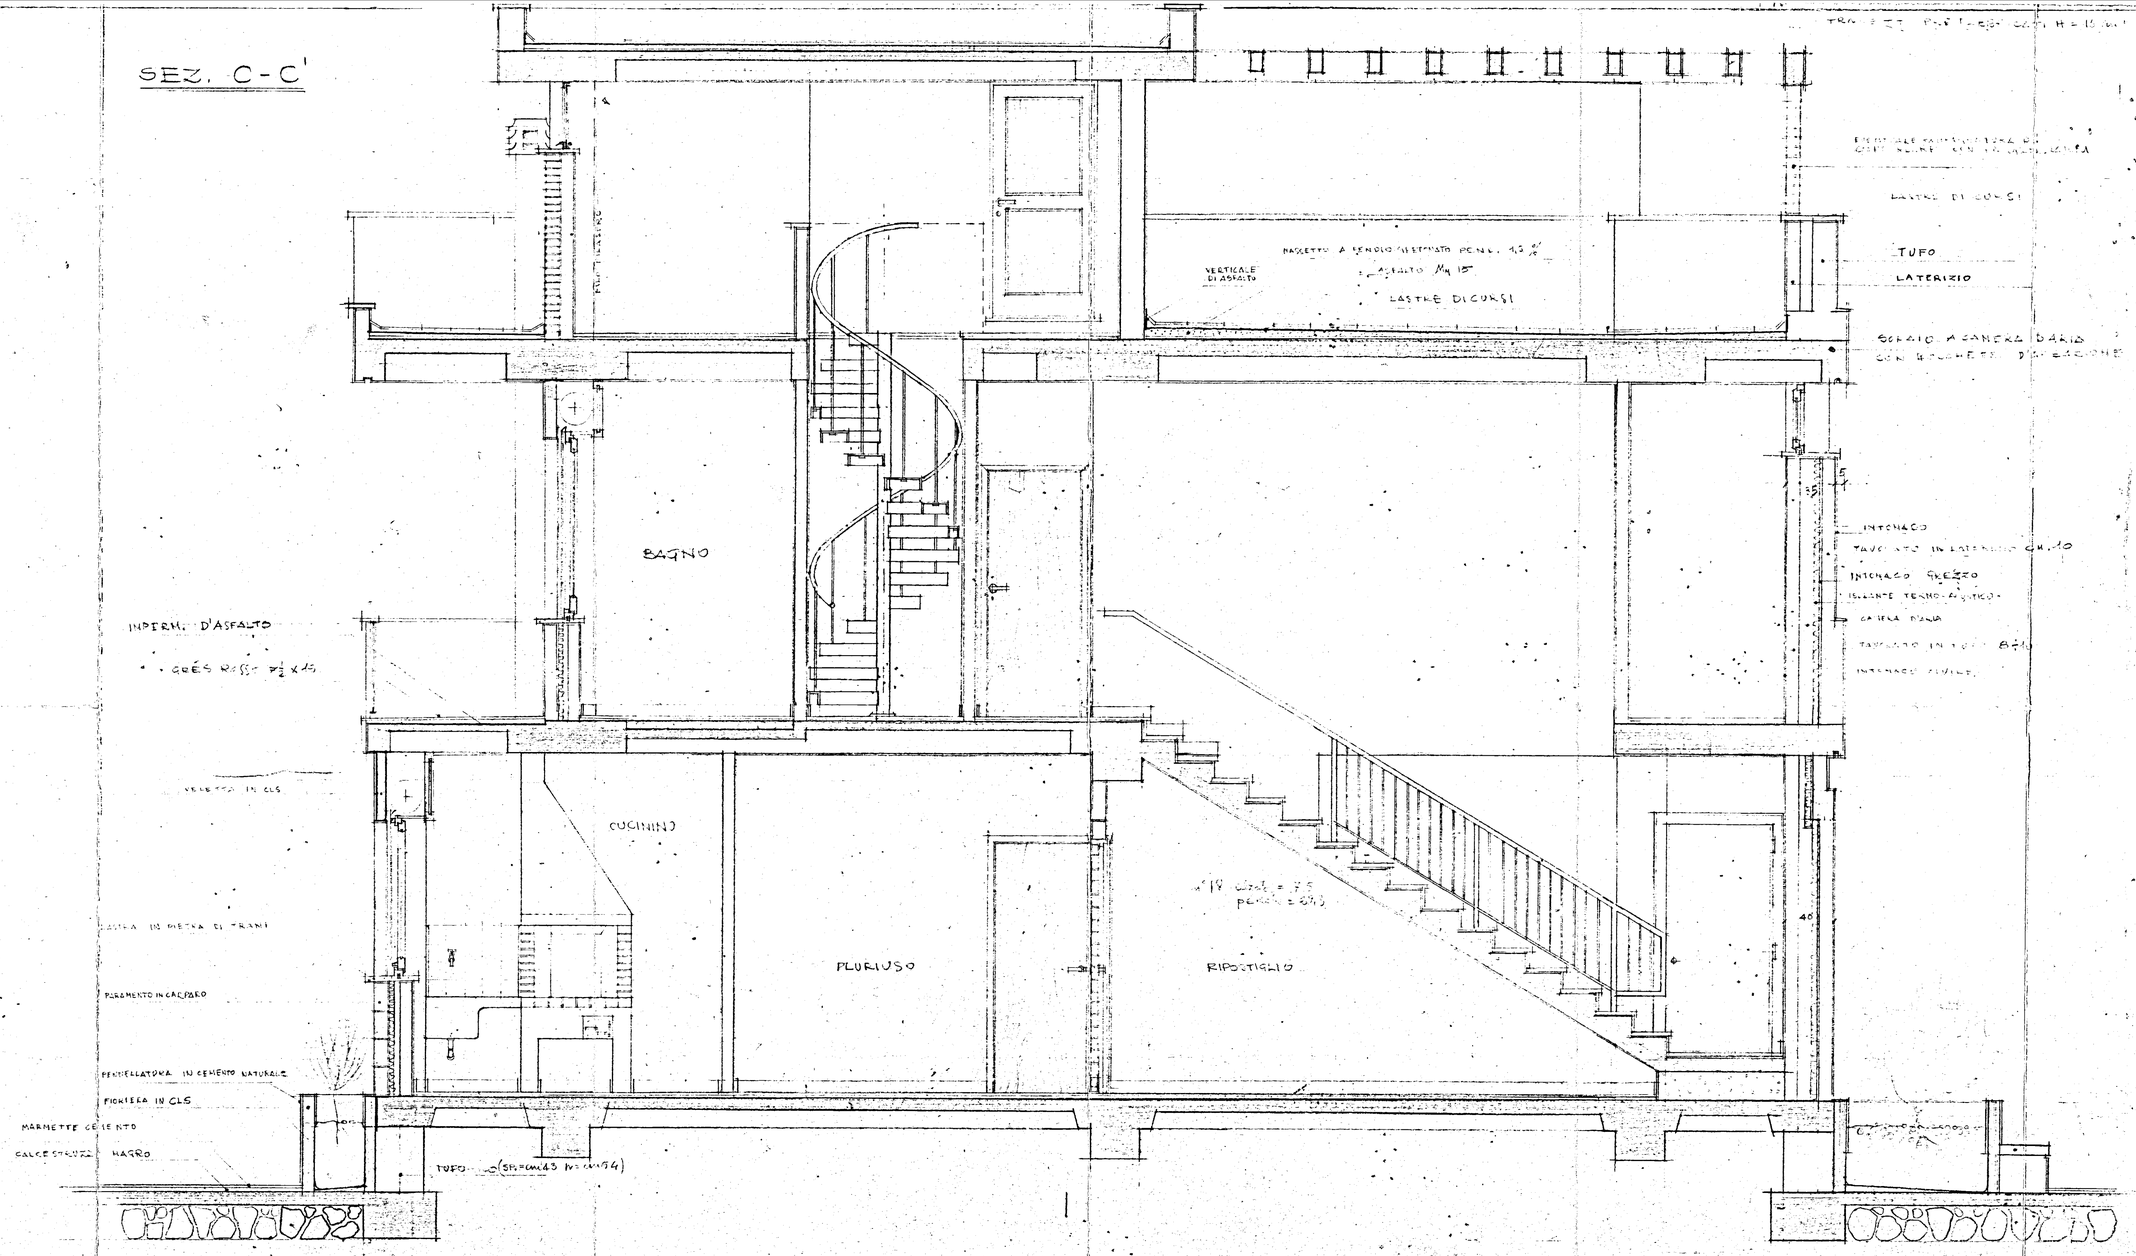

SCALA 1:20

10