CANT. 11081 in MESAGNE

SCALA 1:100
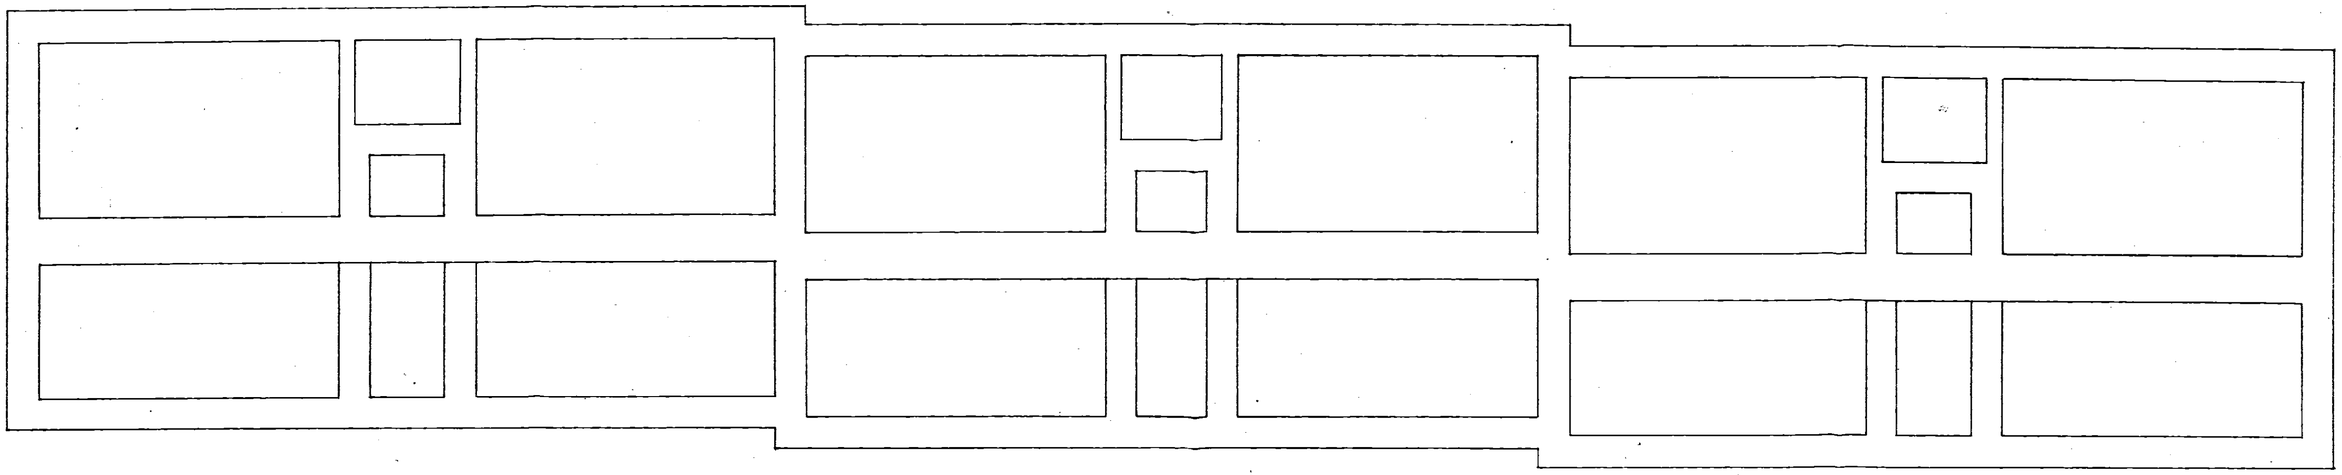
PIANTA FONDAZIONI E SBANCAMENTO