


Lotto n. 9 Quartiere C.E.P. - Brindisi
Fabbricato n. 2 disegno Tappolino bitumato
Tav. n. 11 Scala e Cordoni.
marciapiede.

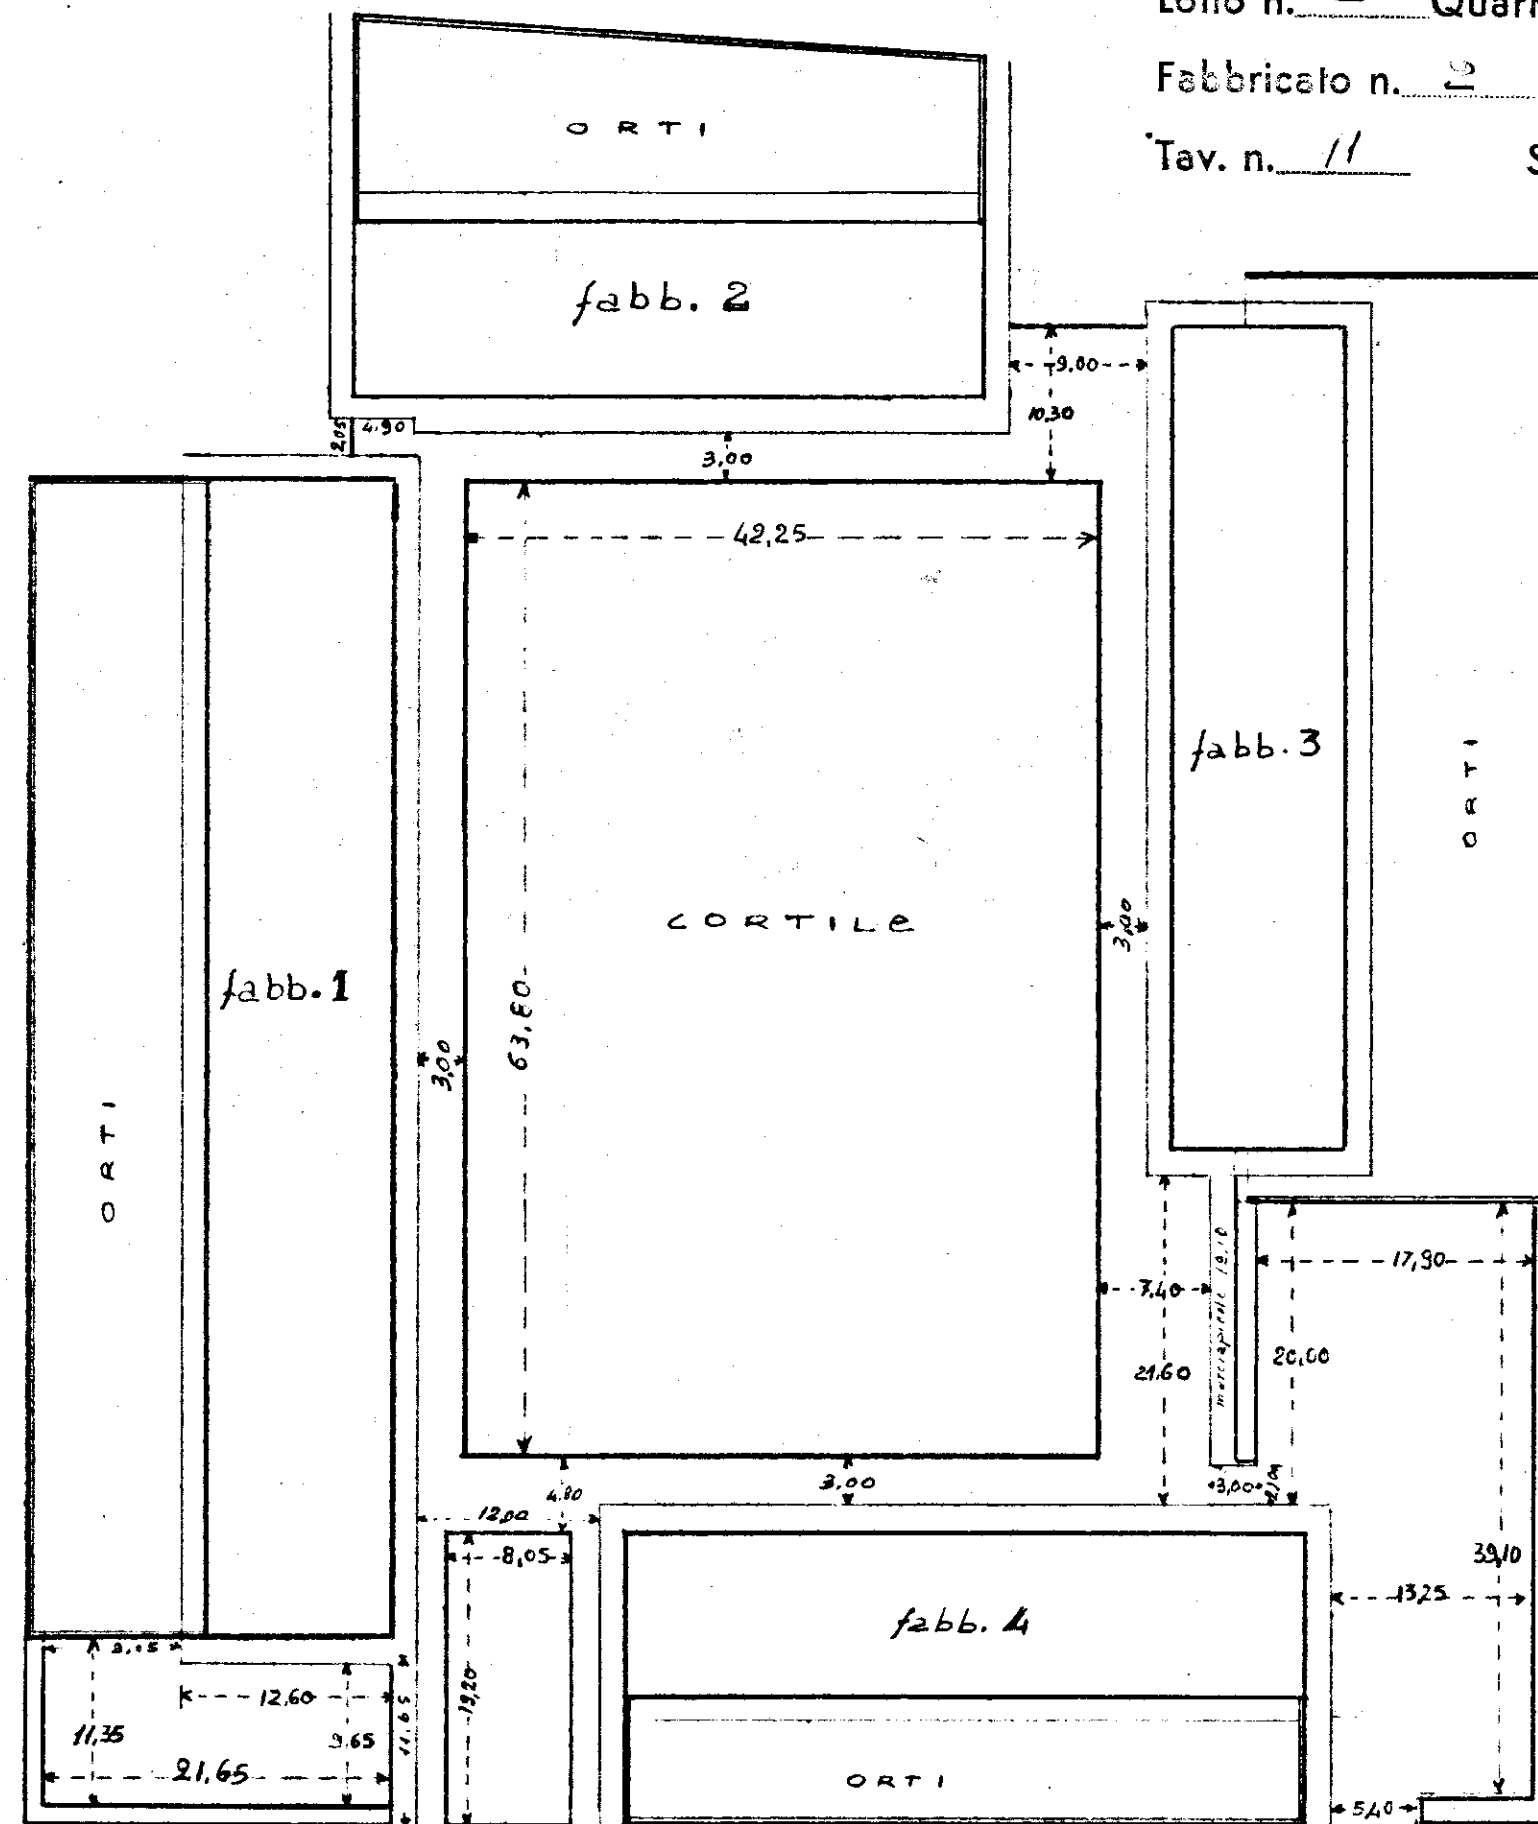

Consorzio Ravennate
delle Coop. di Produzione e Lavoro
marcello lavoro

IL DIRETTORE DEI LAVORI
[Signature]