


COOPERATIVA "AURORA" - BRINDISI

PIANTA FONDAZIONI -

SCALE 1:100

-SOTTOFONDO TRAVI ROVESCE

Slide no 2

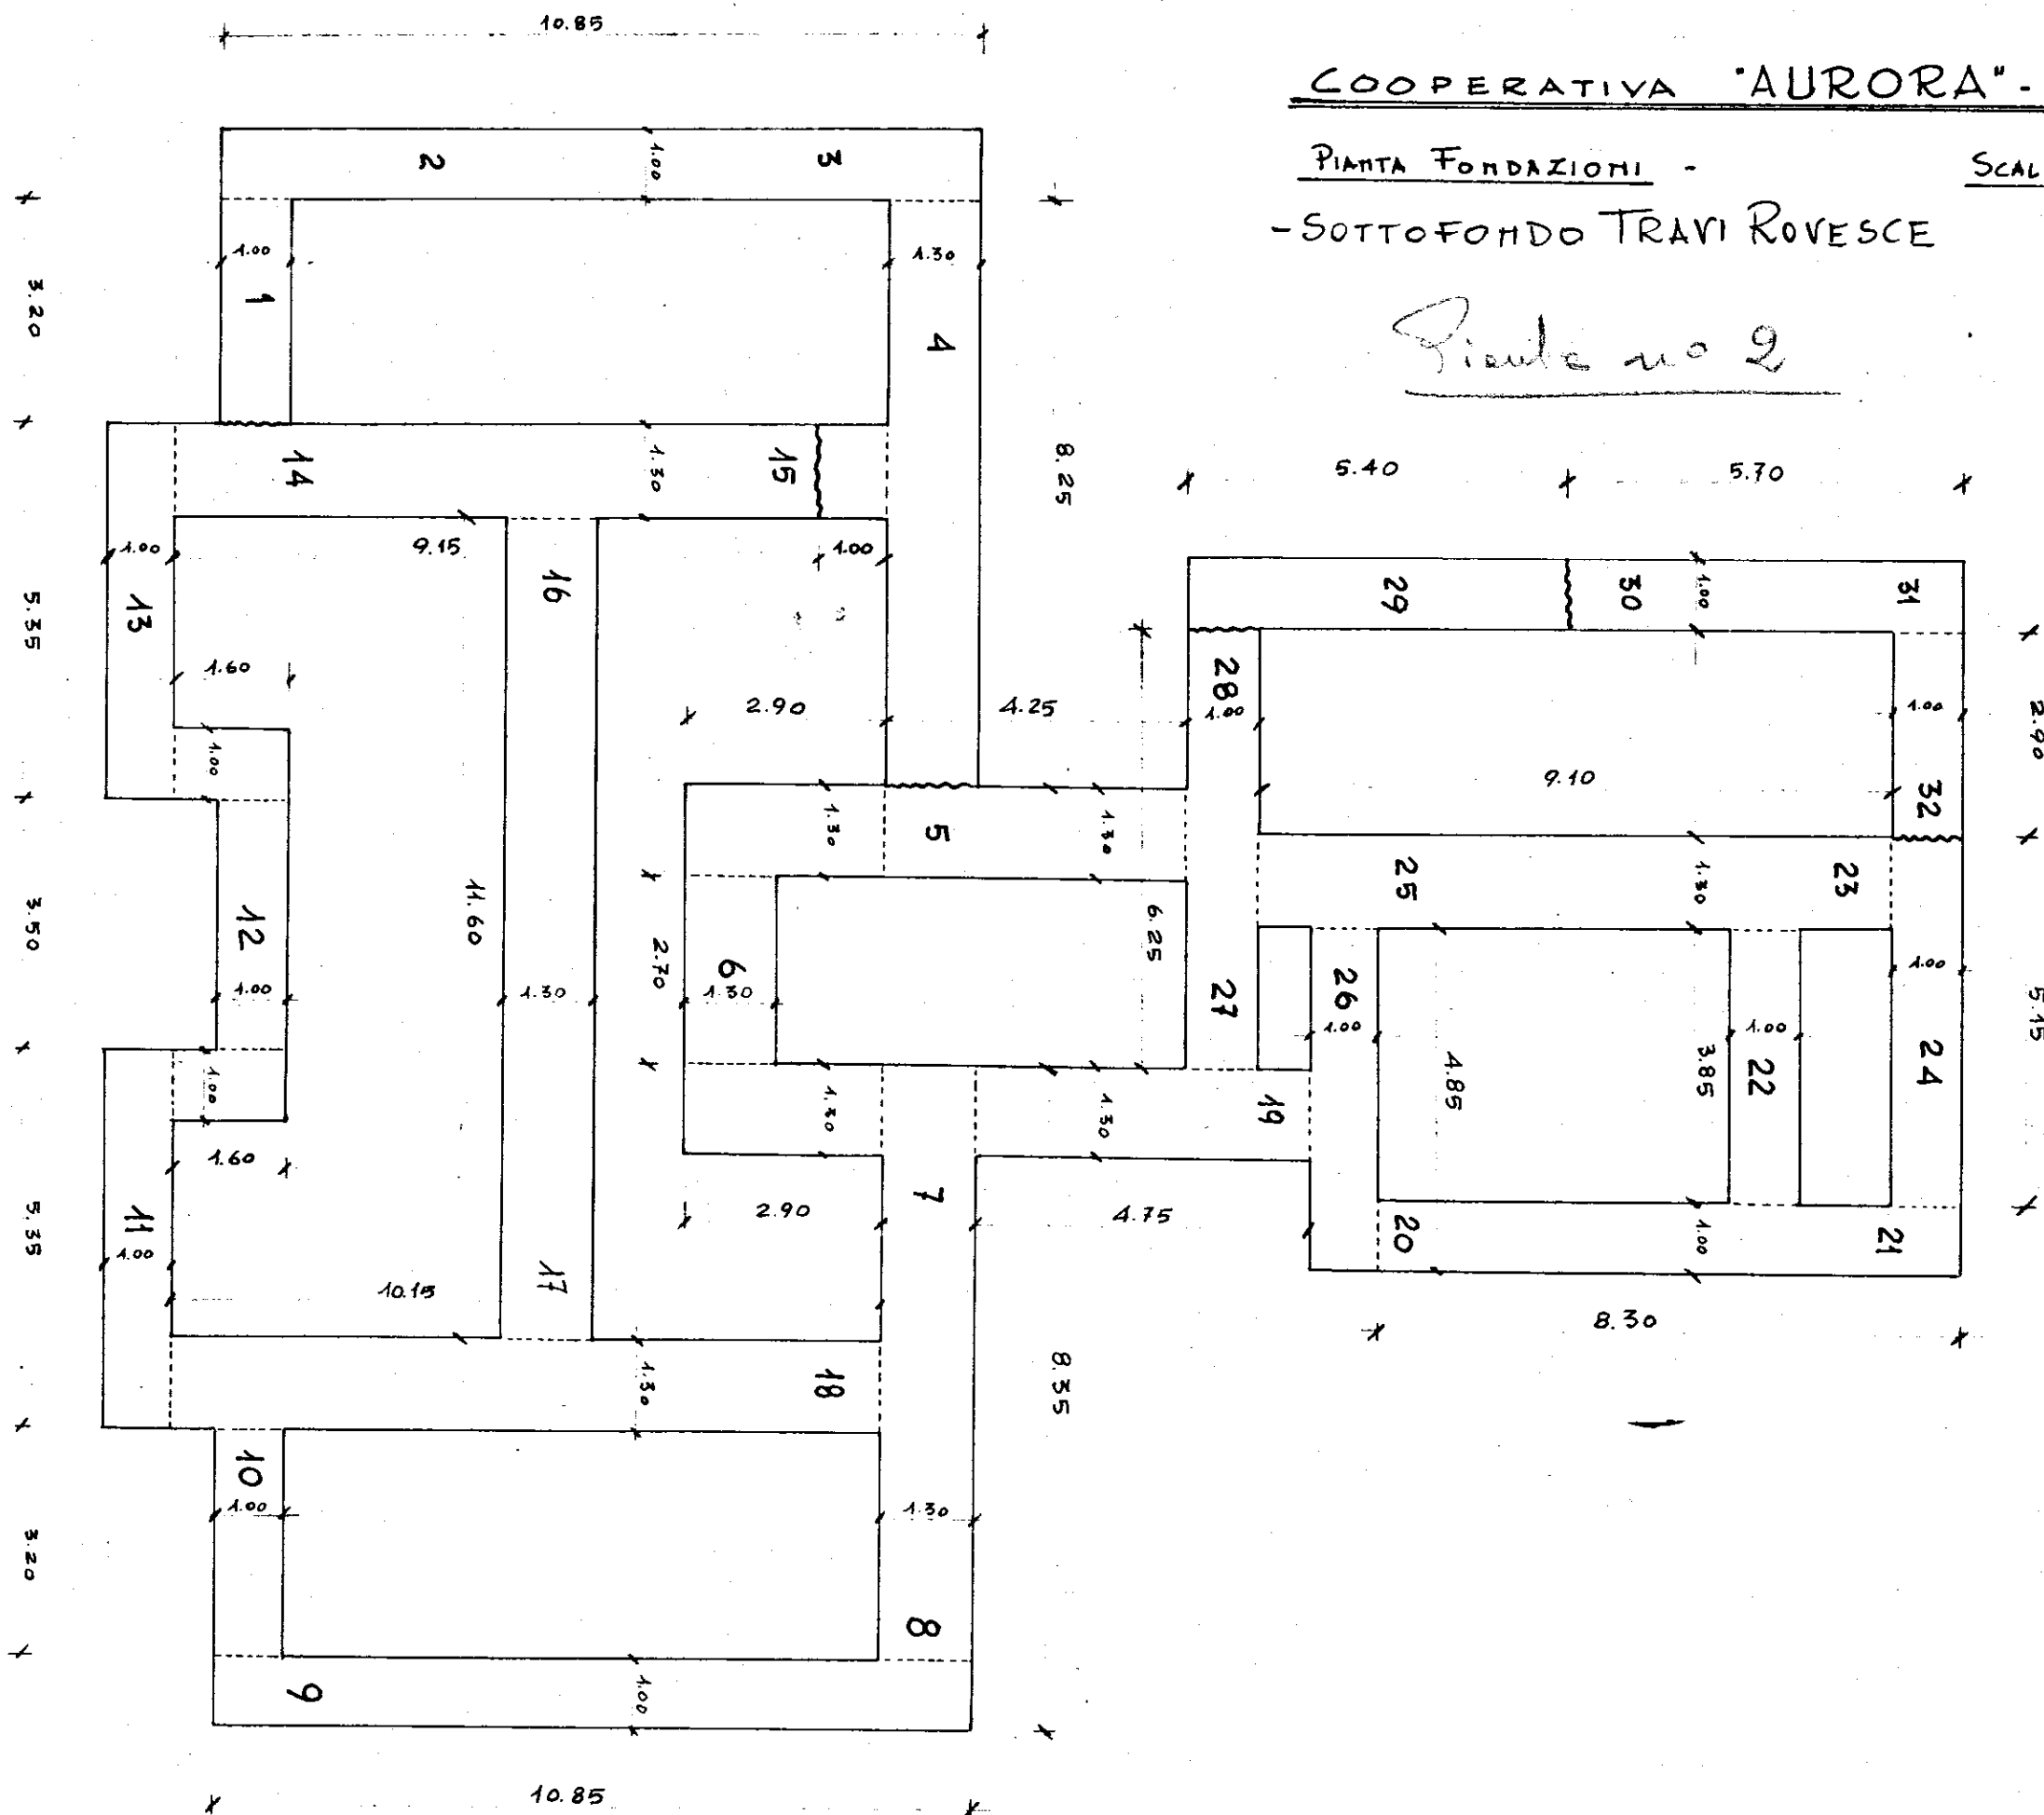

L'IMPRESA

IL DIRETTORE DEI LAVORI