

COPIA  
I.N.C.I.S.

BRINDISI LOTTO III<sup>a</sup>

PIANO RIALZATO

21 GIU 1938  
Anno XVI




La ditta aggiudicataria  
*Imp. Banti*

Il Supplente  
*Petrilli*

V.º L'Ingegnere Capo Sezione  
*Ho. Alagna*  
V.º Il Capo dei Servizi Tecnici  
*Ho. dott. ing. Giuseppe Petrilli*

Per copia conforme

Dato: / Care di / vizi tecnici /  
*I. Imp*

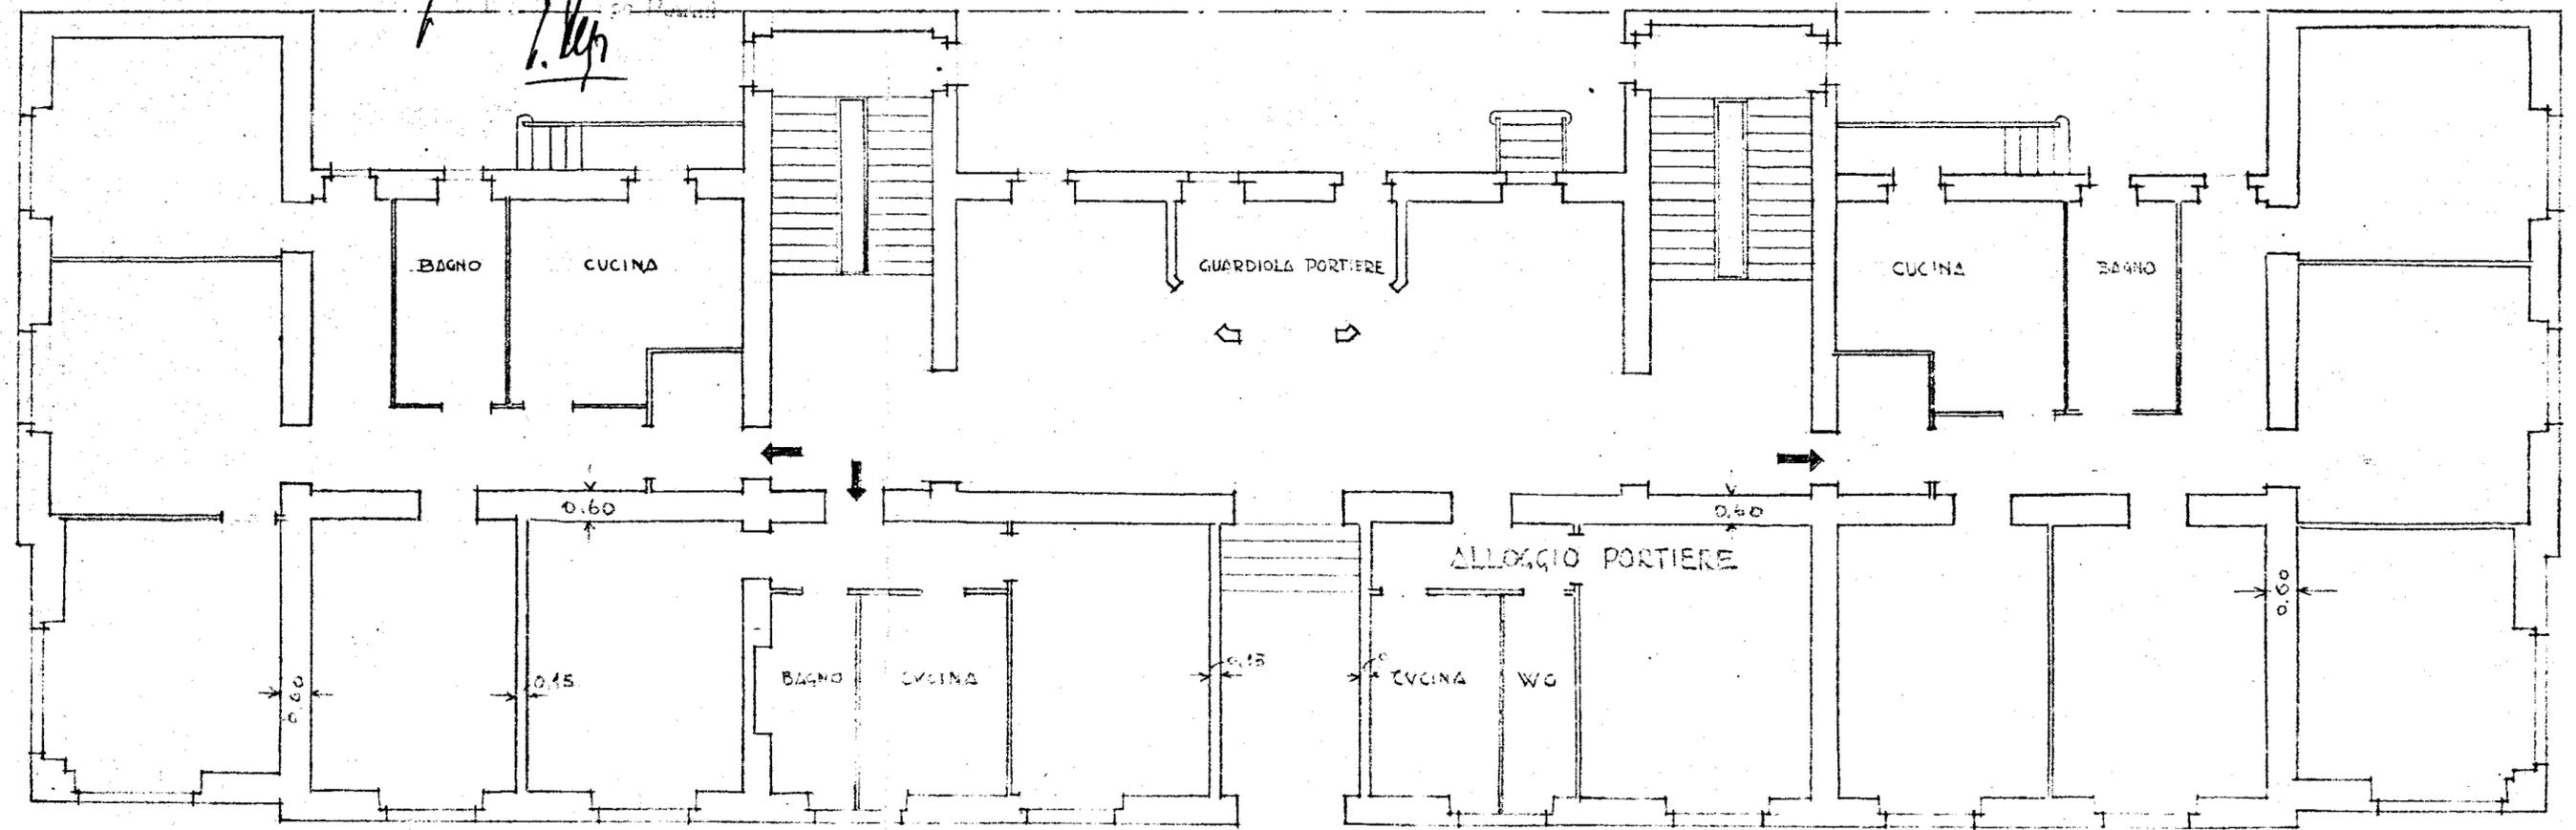

Approvato da S. E. il Ministro  
del Regno  
*DI R. Galliani*



Il Funzionario delegato all'esecuzione  
dei Contratti dell'INCE

IL PRESIDENTE  
*(ing. Mario Colonna)*