19

Travi del telaio del prospetto posteriore (piani scantinato, rialzato, primo e secondo) - Sezione Longitudinale - Scala 1:25

STUDIO TECNICO
Dr. Ing. G. PANZUTI
PROGETTI DI COSTRUZIONI EDILI, STRADALI, IDRAULICHE
CONSULENZE
LATIANO (Brindisi)

Dr. Ing. Giovanni Panzuti
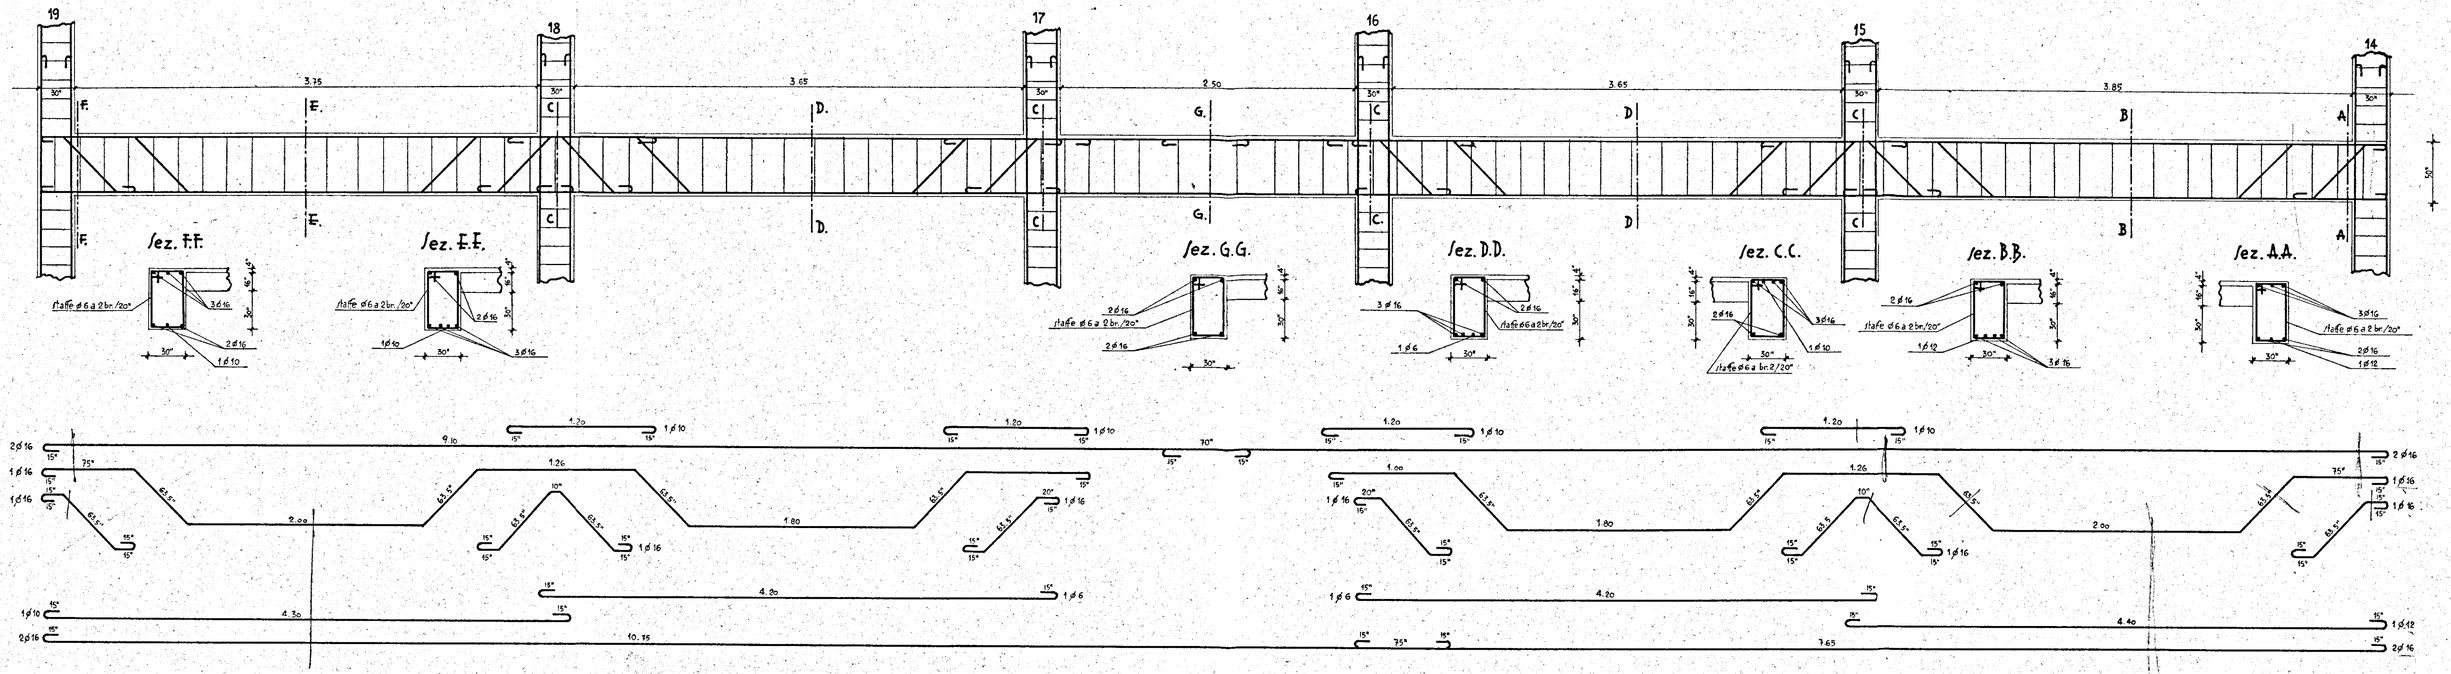
CORRADO PIRI MARCITI
Costruzioni Edili - Stradali - Idrau
ORIA (Brindisi)