


PIANO PARTICELLARE DEL TERRENO OCCORRENTE
PER LA COSTRUZIONE DI N° 156 ALLOGGI
NEL COMUNE DI BRINDISI

LEGGE N° 640 del 9 agosto 1954

Esec. civ. Finanziaria

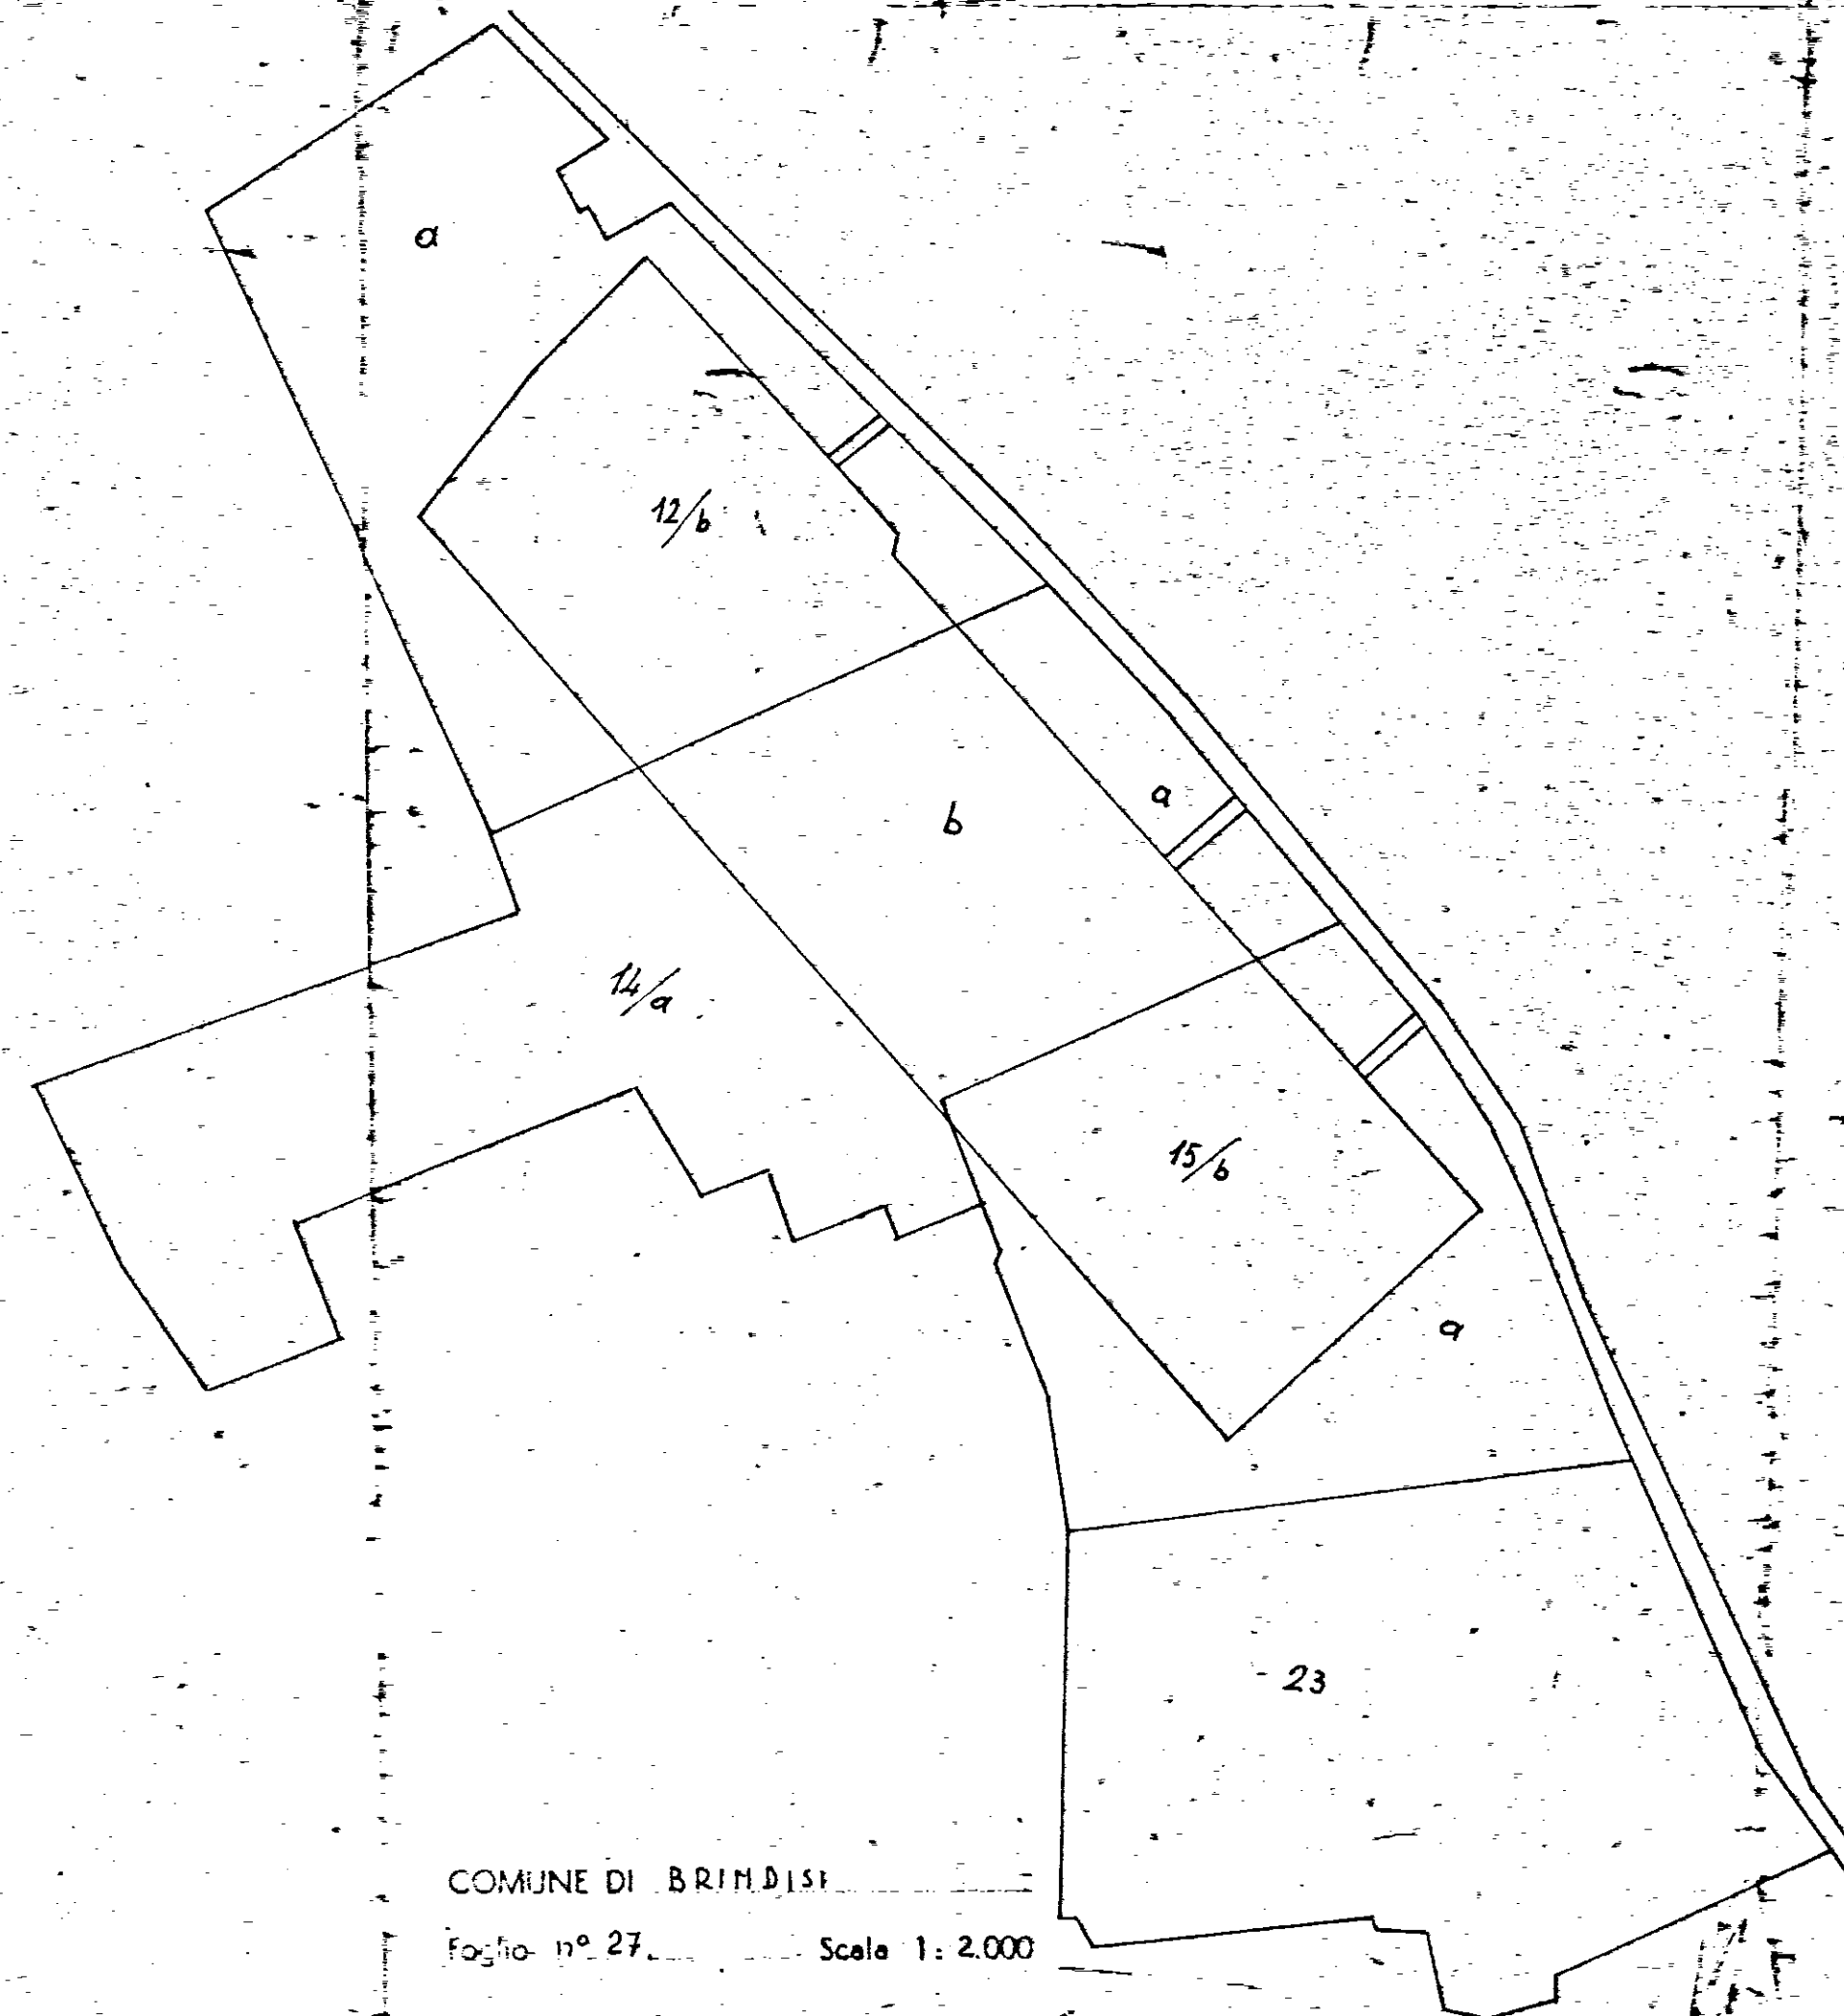

COMUNE DI BRINDISI

Foglio n° 27

Scala 1: 2.000

PARTICELLE DA FRAZIONARE									
FOLIO	NUMERO	STIMESE		TASSE		VALORE	MISURA	SUPERFICIE	
		Prima	Seconda	Terza	Quarta			Prima	Seconda
27	12	1650	130			vigneto	3	25082	4138 53
	14	2100	145					32260	6725 44
	15	330	100			seminativo		20140	664 62

RISULTATO DEL FRAZIONAMENTO									
FOLIO	NUMERO	STIMESE		TASSE		VALORE	MISURA	SUPERFICIE	
		Prima	Seconda	Terza	Quarta			Prima	Seconda
27	12	d				142 46	235059	18520	
	b					107 60	1735 40	139 88	
	c					076	12 54	099	
27	14	d				208 41	4376 61	302 19	
	b					113 19	2376 99	164 13	
	c					104	21 84	151	
27	15	d				99 50	328 35	99 50	
	b					100 98	333 23	100 98	
	c					092	304	092	

LISTA DEI PROPRIETARI

Palmisano Carmela fu Rocco
Demanio dello Stato - Ministero dei LL.PP.

De Giorgio Giuseppina fu Giuseppe
Demanio dello Stato - Ministero dei LL.PP.

Pinto Gemma fu Antonio
Demanio dello Stato - Ministero dei LL.PP.