


ISTITUTO AUTONOMO CASE POPOLARI-BRINDISI-


LEGGE 22-10-1971 N. 865 - ART. 68/A		CANALE A
COSTRUZIONE DI CASE POPOLARI IN LATIANO SEZIONI		Scala 1:100
PROGRAMMA INTERVENTO N. 009/18/1		PROGETTAZIONE Uff. Tecn. I.A.C.P. BRINDISI
Aggiornamenti:		Data: IL DIRETTORE TECNICO Dot. Ing. Antonio LONGO
		TAV. N. 4

Alloggi N. = da vani 5 = vani N. =
" " " " 6 " " " " " "
" " " " 7 " " " " " "
" " " " 42 " " " " " "
TOT. N. 6 N. 42

COMMISSIONE TECNICA I.A.C.P.
Art. 63 Legge 22-10-1971 n. 865
PARERE FAVOREVOLE
espresso con voto n. 6/74
nella seduta del 20 GIU. 1974
Brindisi, li 20 GIU. 1974
IL SEGRETARIO

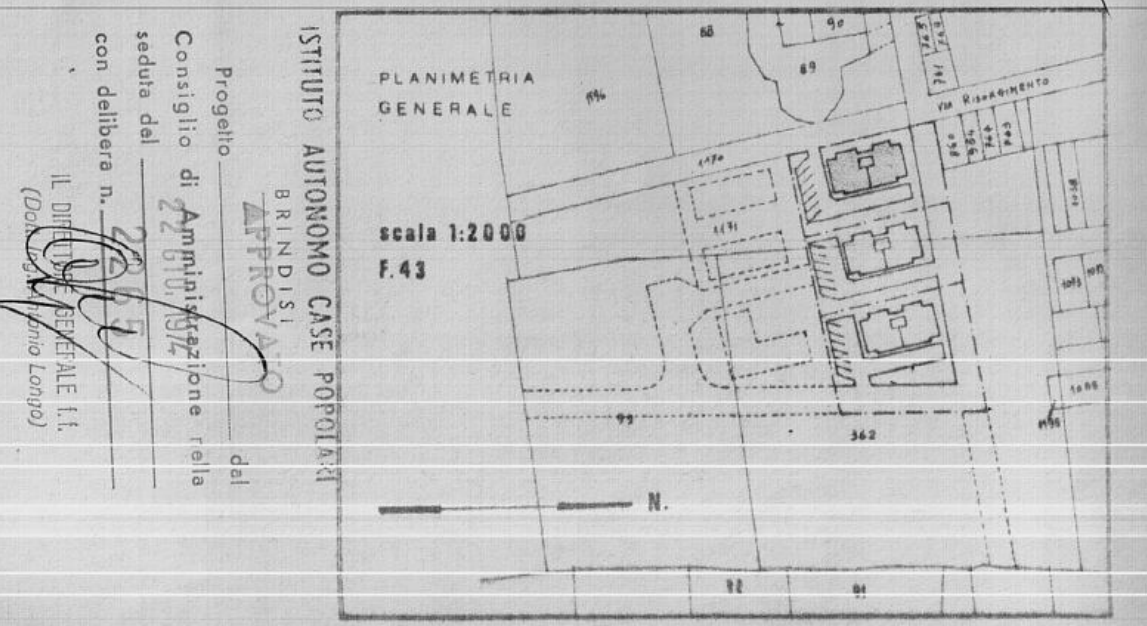

TRASVERSALE

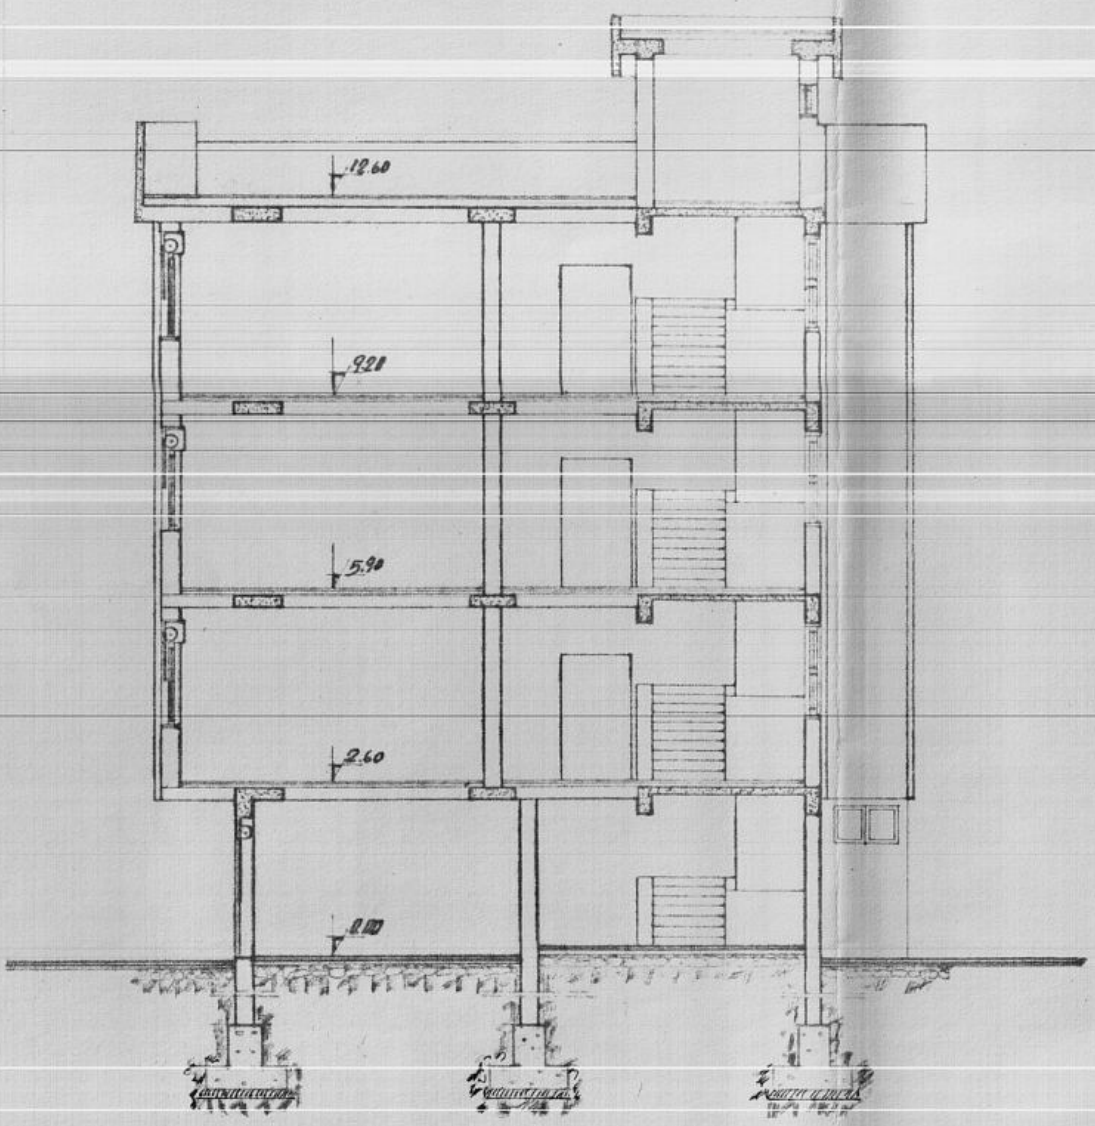

LONGITUDINALE

