

ISTITUTO AUTONOMO CASE POPOLARI PER LA PROVINCIA DI BRINDISI

FINANZIAMENTO:
DELIBERA GIUNTA REGIONALE
N. 1480 DEL 03.01.2006

LAVORI DI MANUTENZIONE STRAORDINARIA E RISANAMENTO
ALLOGGI DI E.R.P. IN BRINDISI
RIONE S. ELIA - CANTIERE EX GESCAL 2813
PIAZZA MANTEGNA - PIAZZA SPADINI - VIA SPADINI

progetto esecutivo

PROGETTISTA :
GEOM. Maurizio SPAGNOLO

RESPONSABILE DEL PROCEDIMENTO:
DOTT. ARCH. Vito Gianluca TUCCI

COORDINATORE SICUREZZA
IN FASE DI PROGETTAZIONE:
GEOM. Rocco CAFORIO

COLLABORAZIONE TECNICA:
GEOM. Antonio NAPOLITANO
GEOM. Vincenzo TONDO

DATA : 07 DIC. 2007

SCALA : 1:100

ARCHIVIO :

TAV. 9

PALAZZINA H
PIAZZA MANTEGNA CIV. 1/H


PROSPETTI - SEZIONI

BG COSTRUZIONI


Di Bagnato Gianfranco
Via S. Benedetto, 5 - 72100 Brindisi
Tel. E Fax 0831.529389 - 0831.328.9166429
P.IVA 01765230741
C.F.: BGN GFR 66M06 B180W



PROSPETTO 1 H

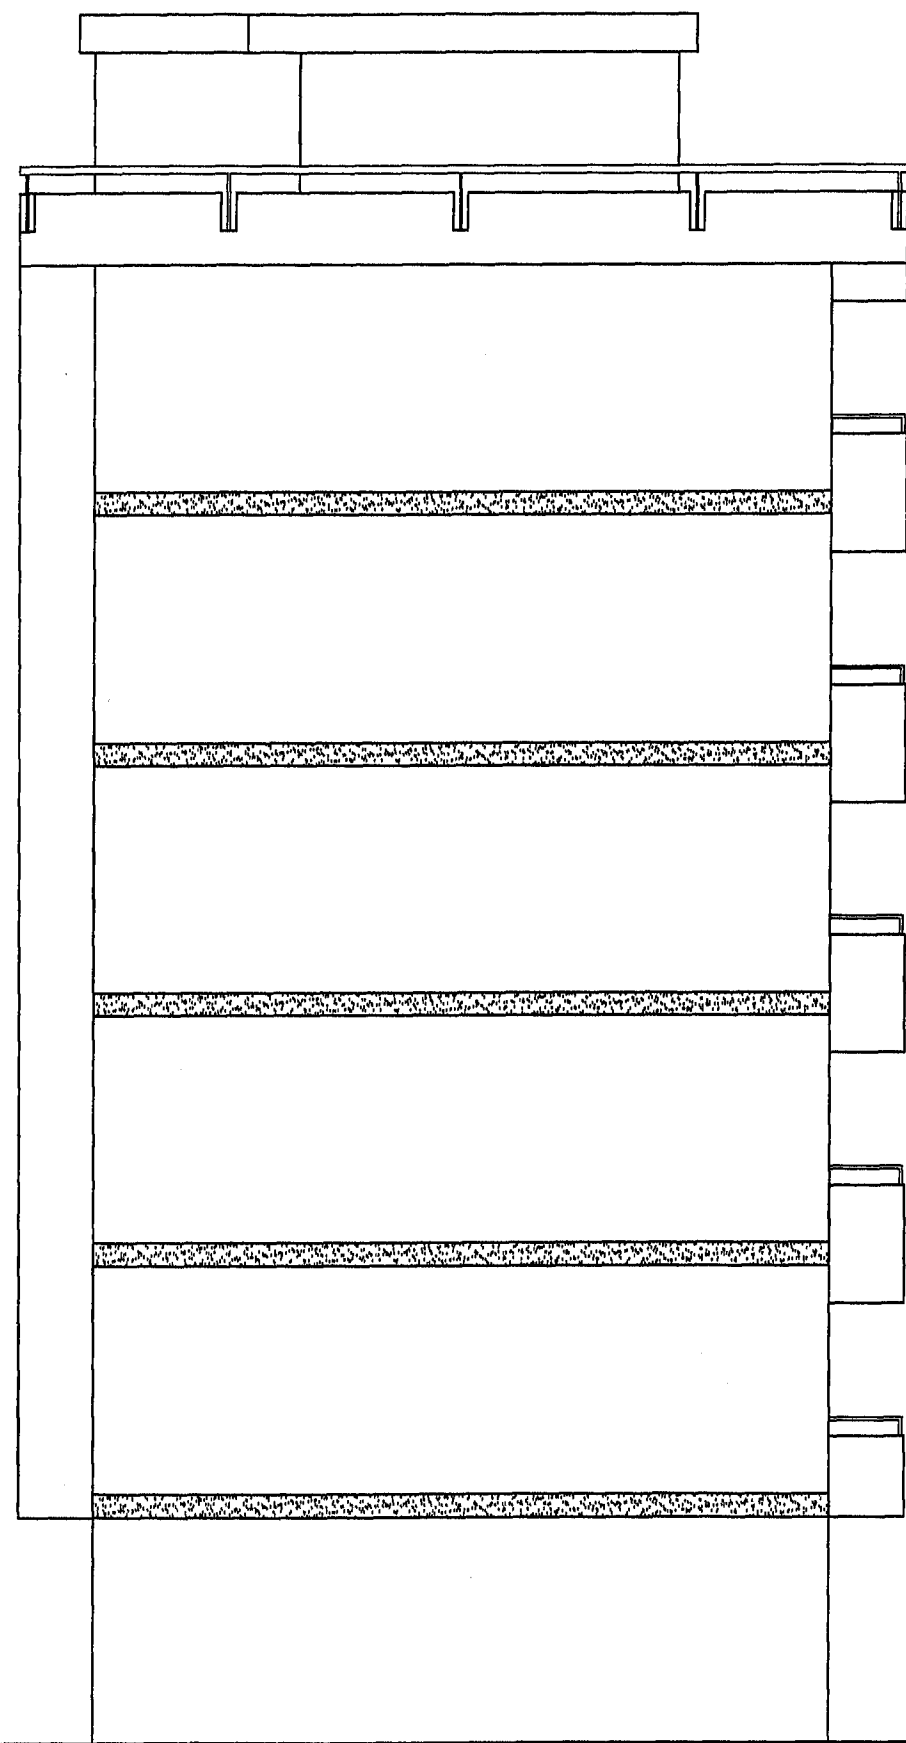


PROSPETTO 2 H

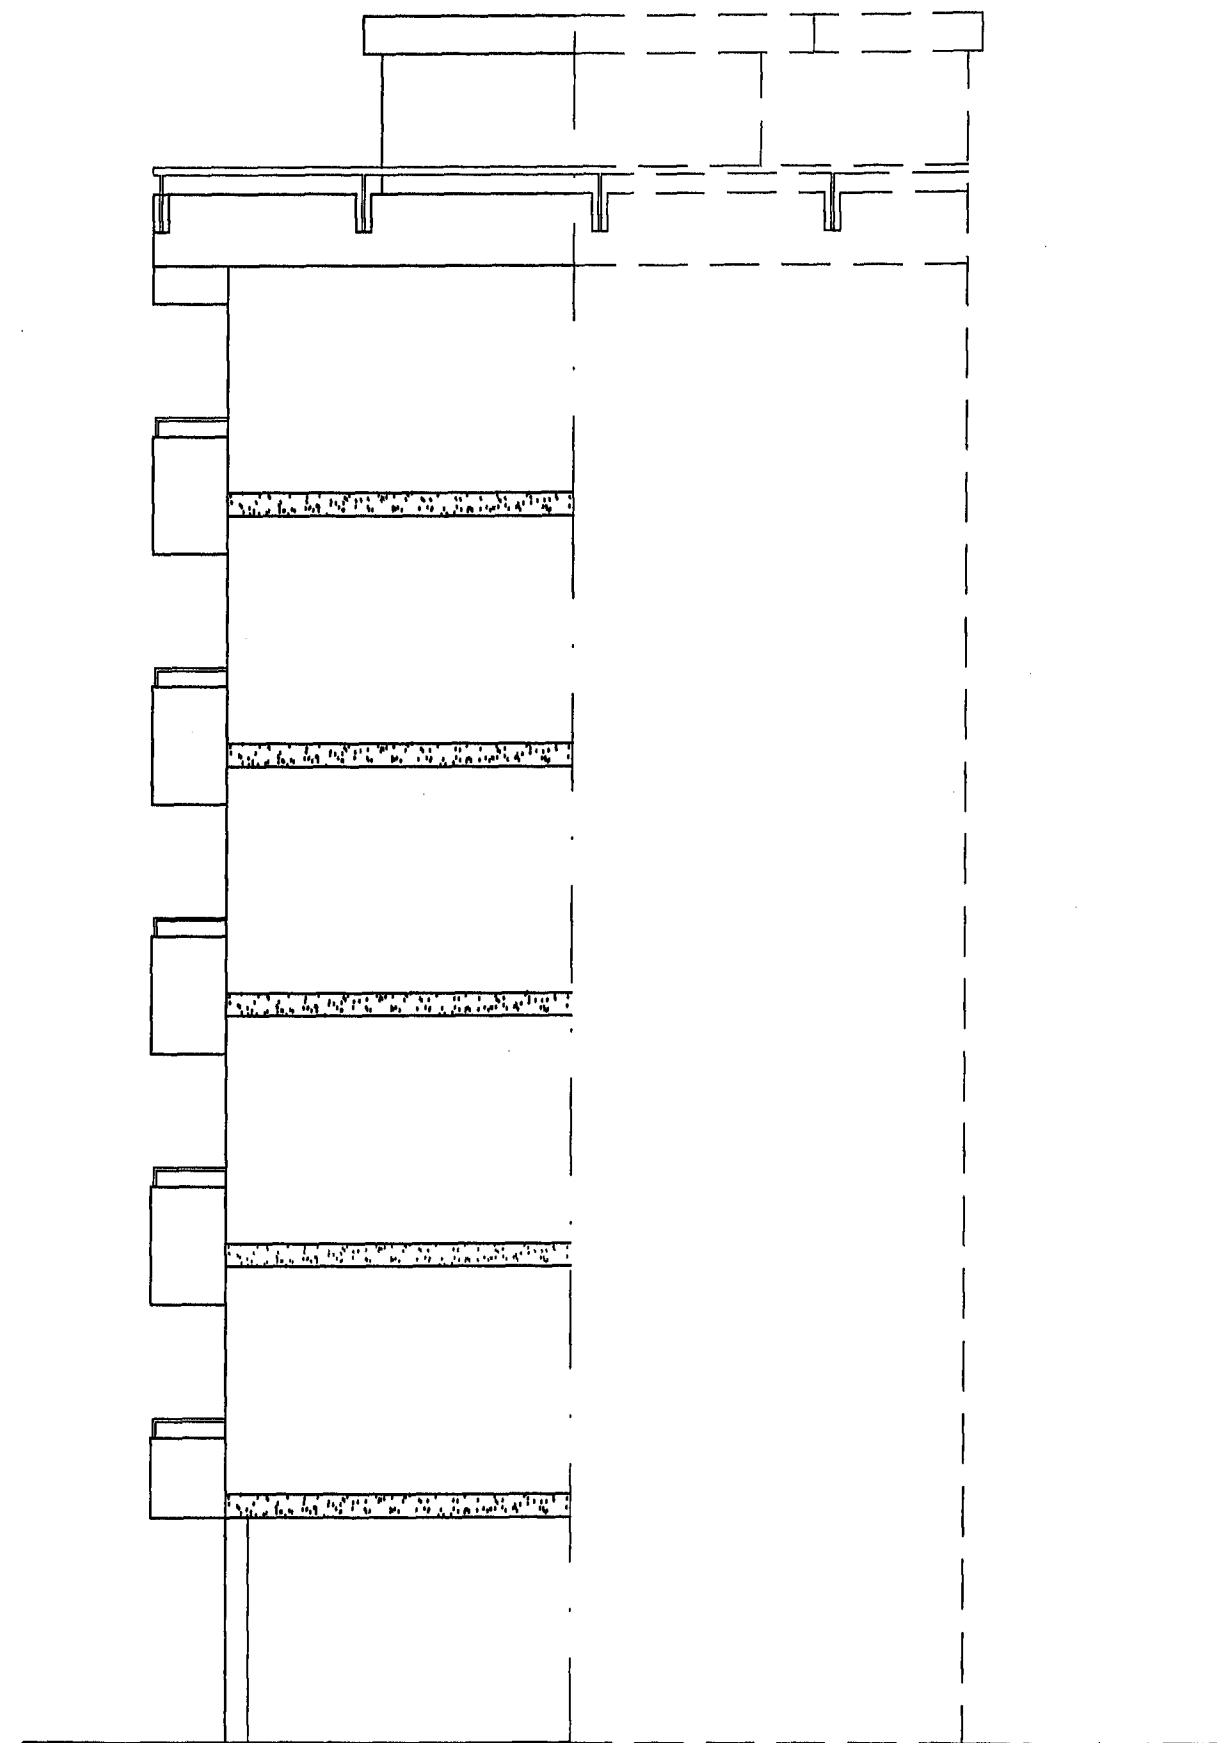


PROSPETTO 4 H



PROSPETTO 3 H

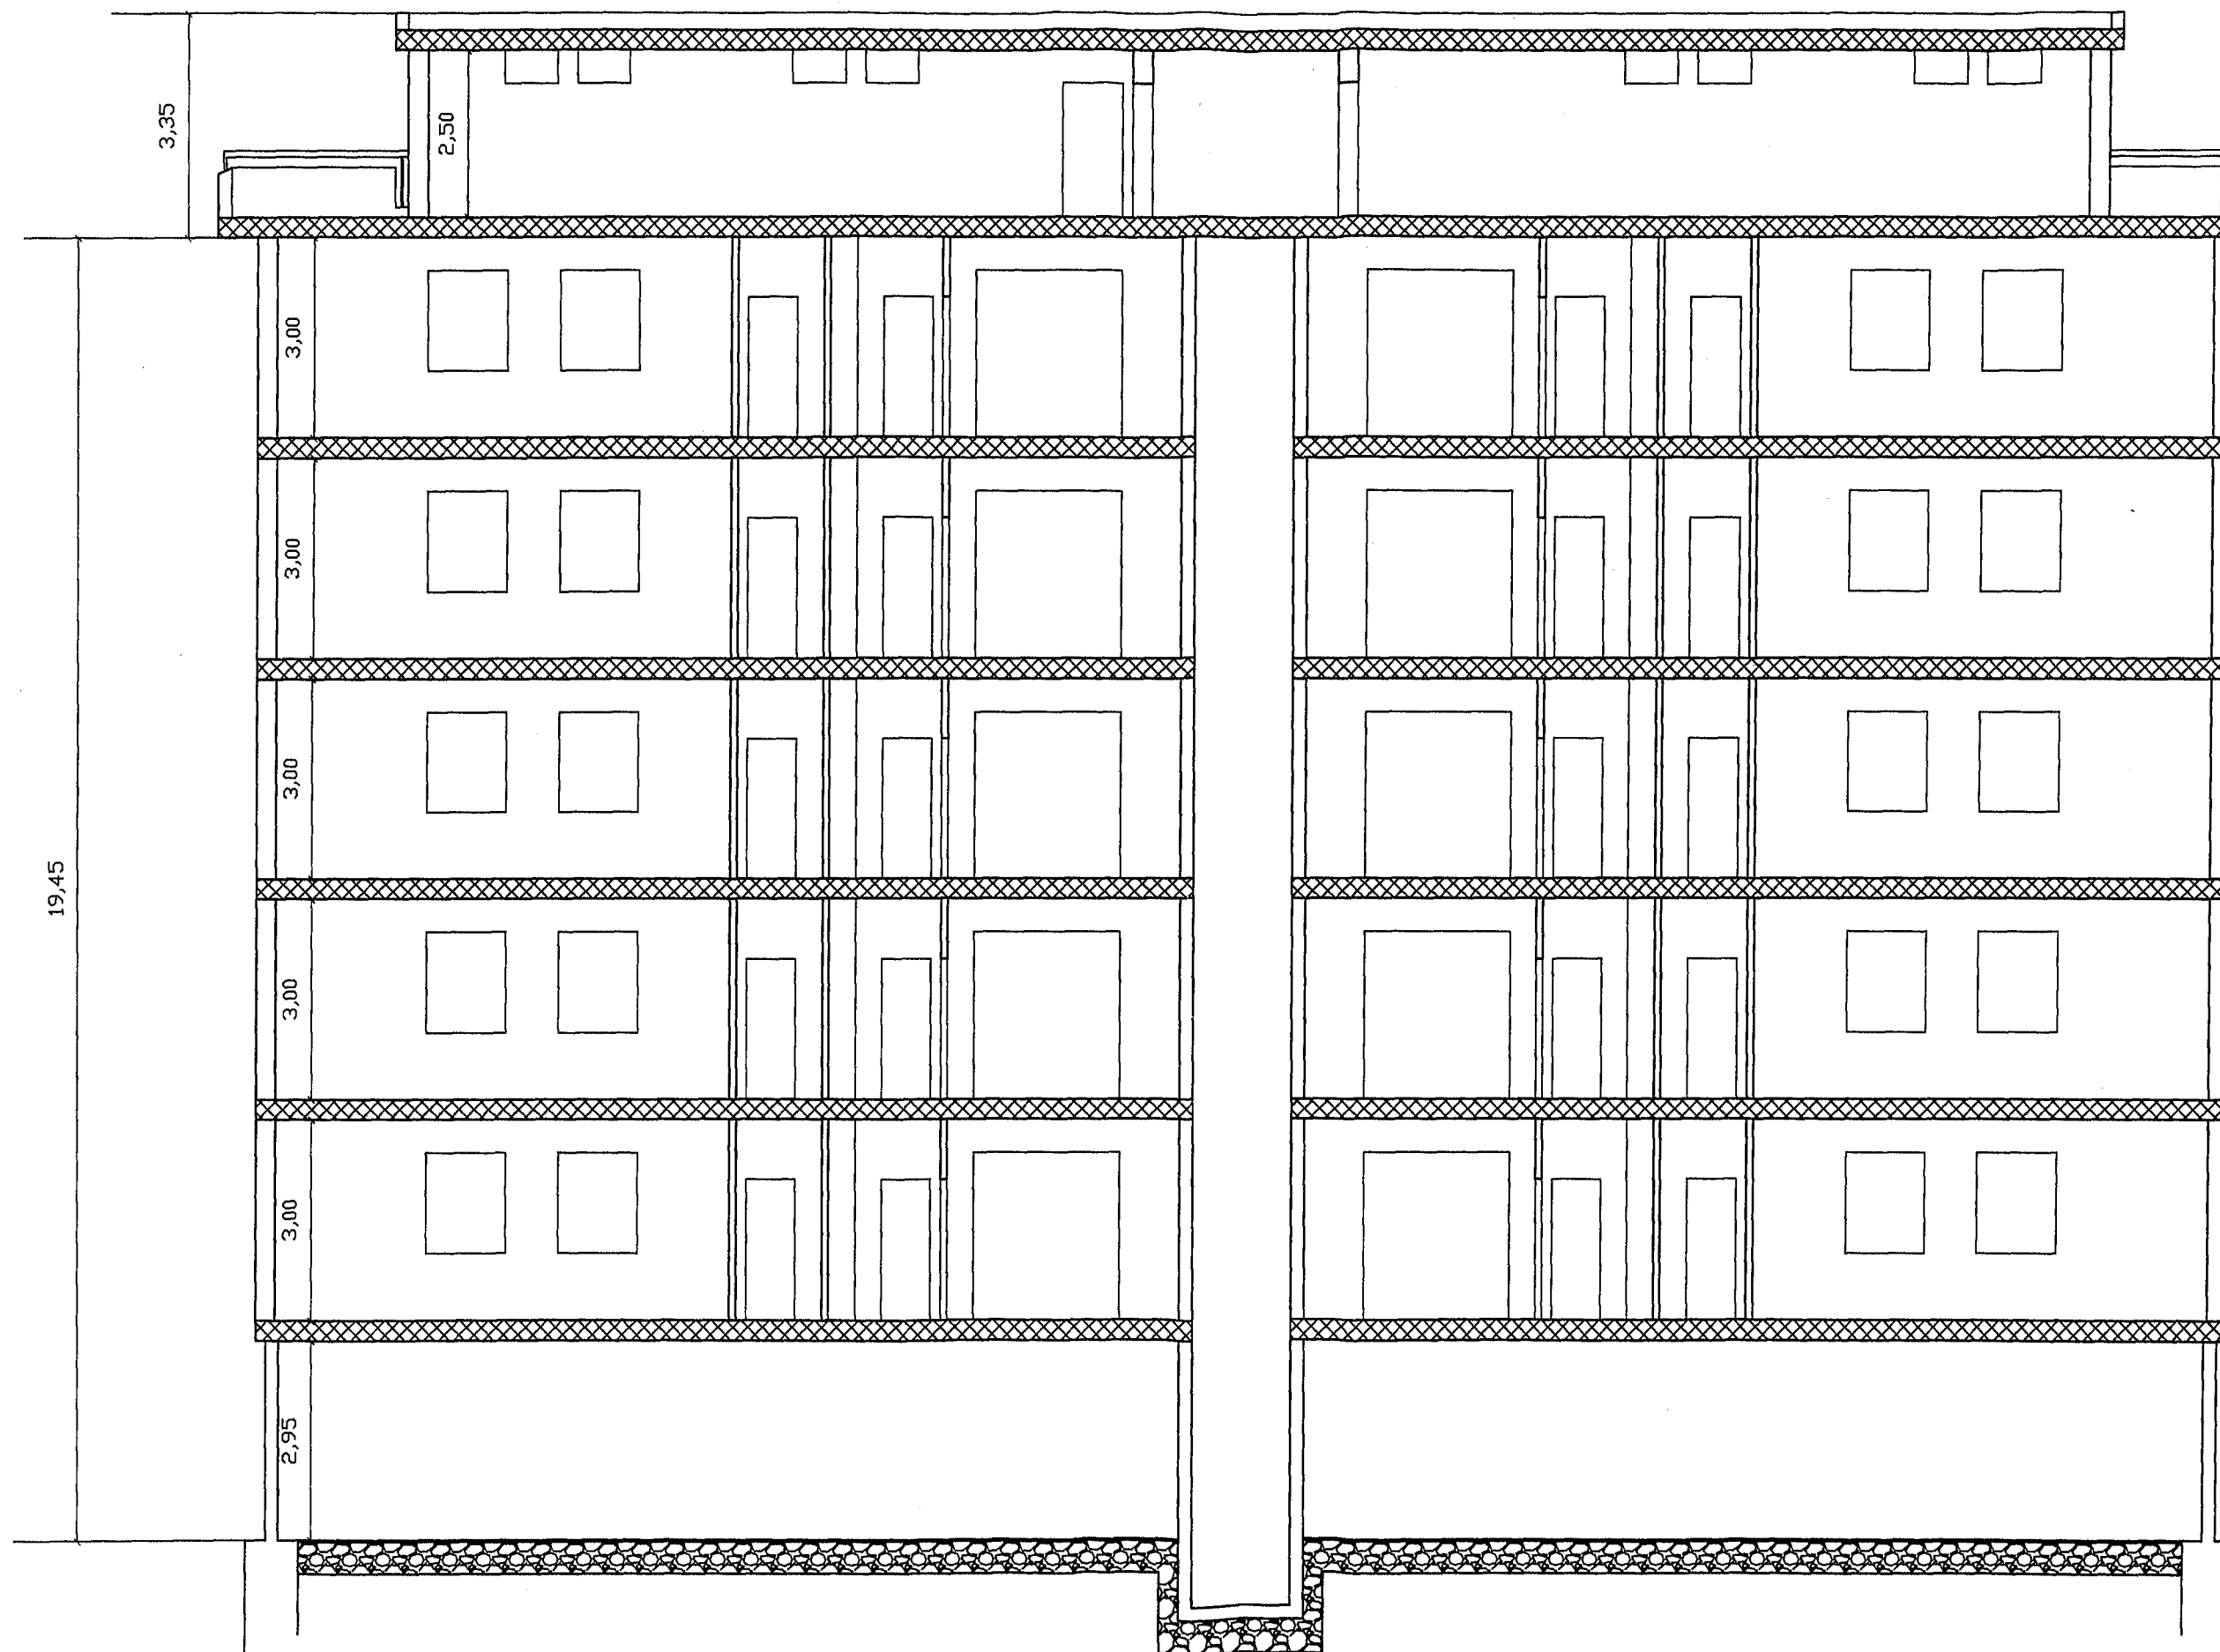

SEZIONE X - X

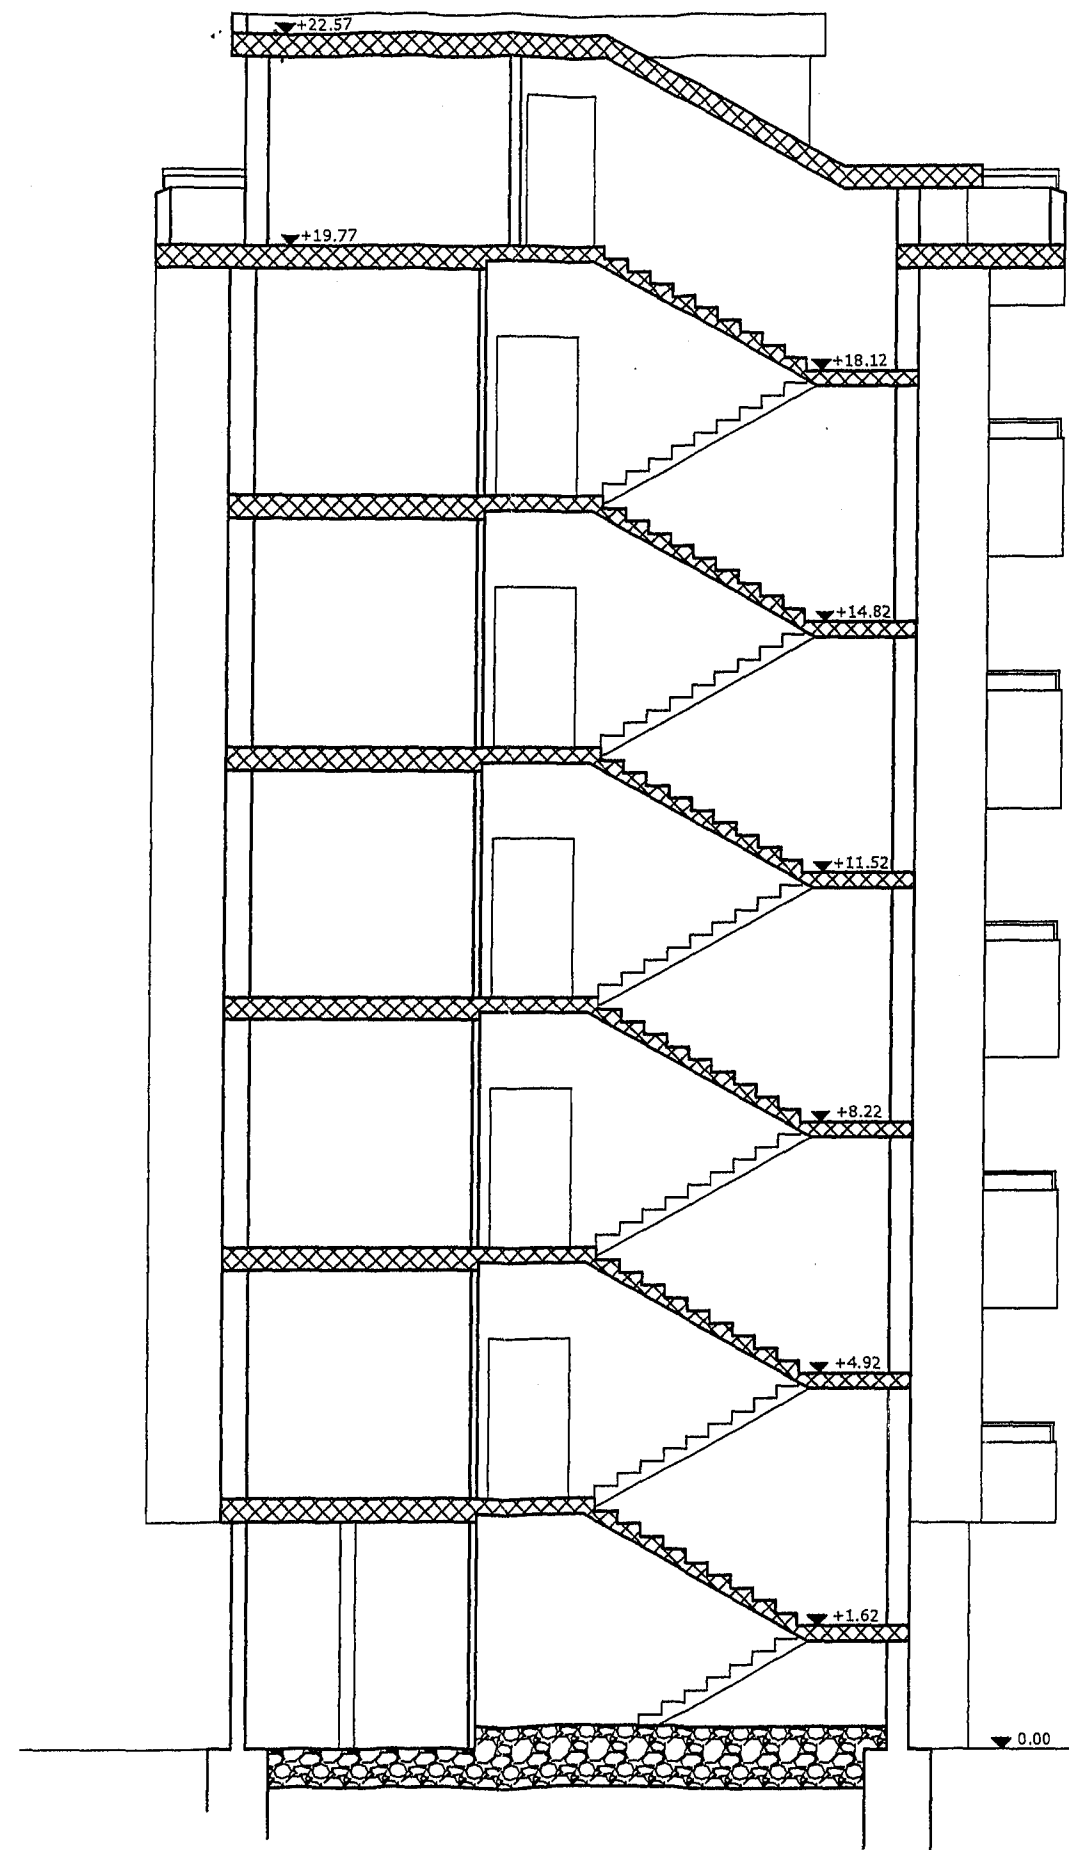

SEZIONE Y - Y