


COSTRUZIONE DI CASE POPOLARI

IN OSTUNI

DI CUI ALLA LEGGE 4-11-1963 N° 1460

SCALA 1:100

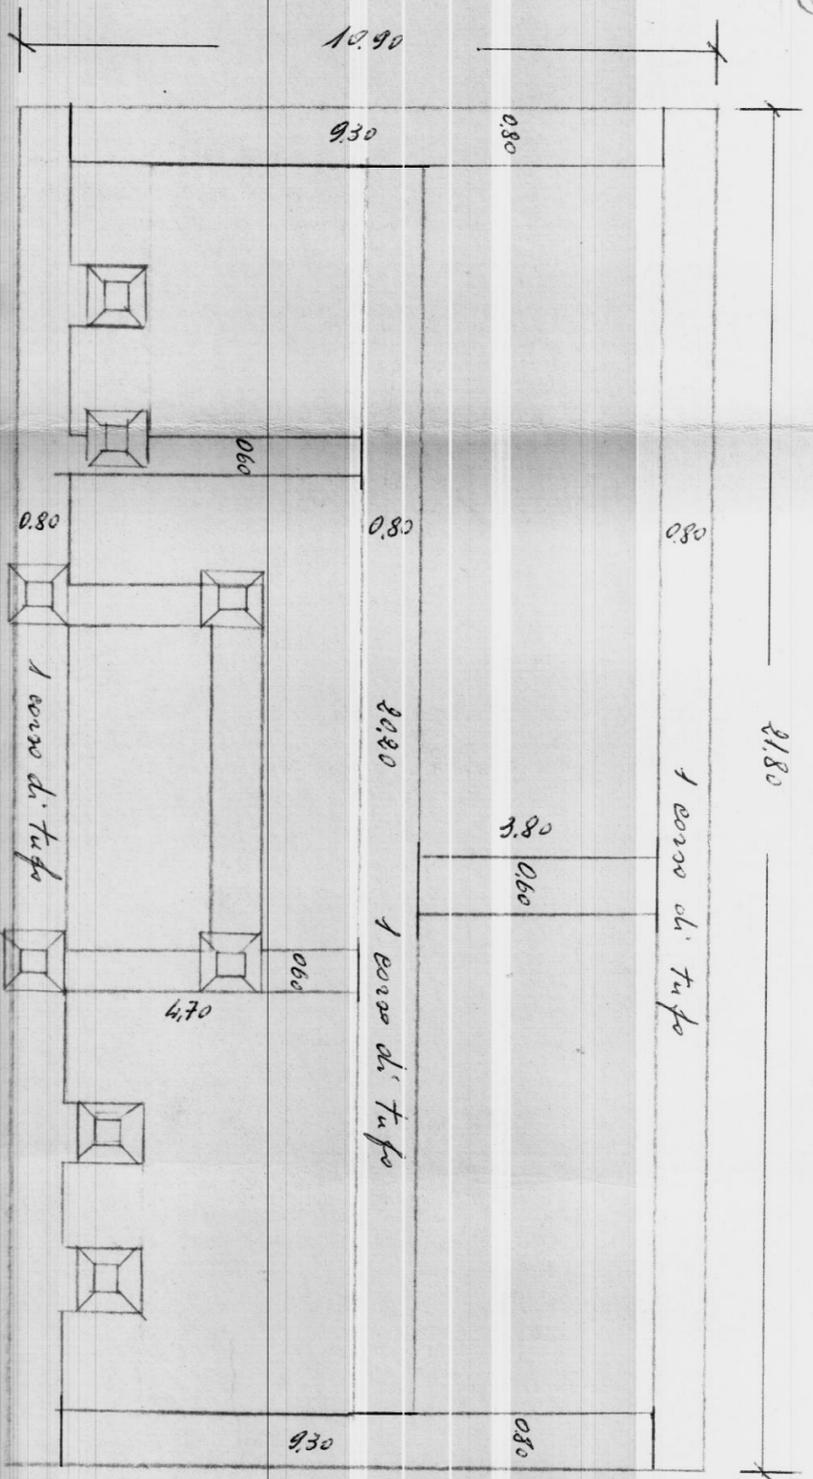

PIANTA ~~FONDAZIONE~~ MURATURE INTERRATE