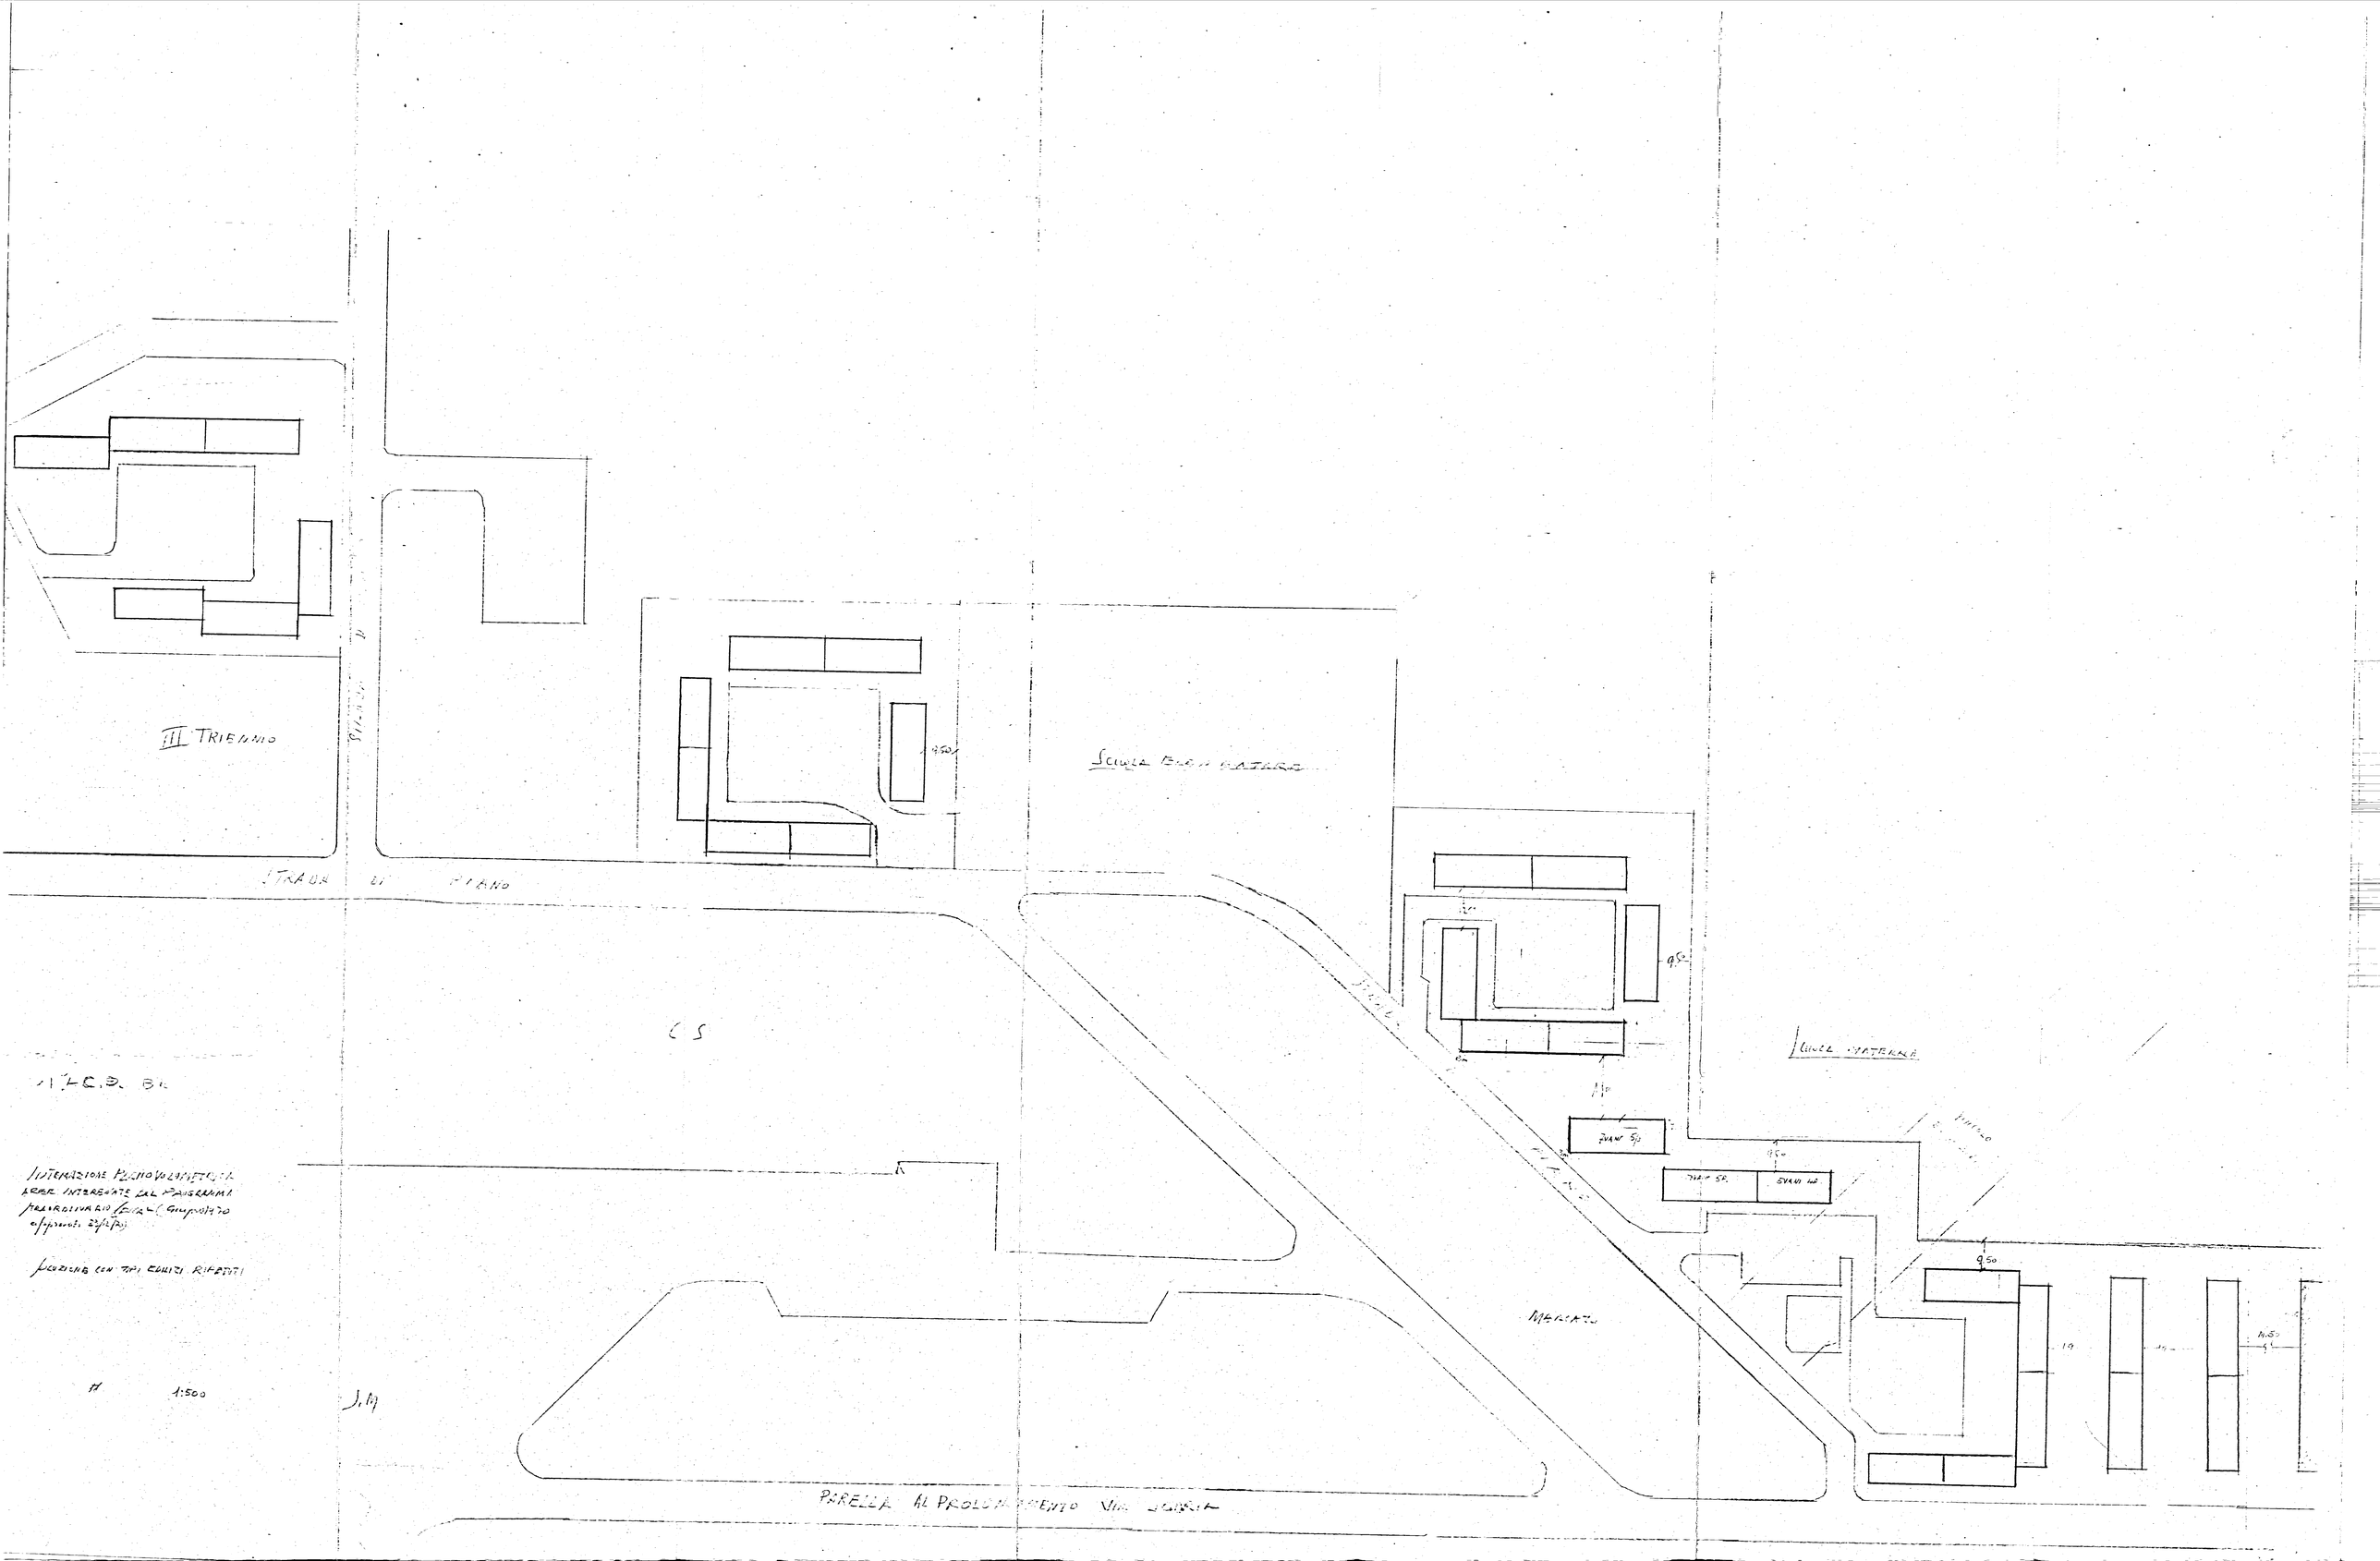
III TRIENNIO
STRADA DI PIANO
SCUOLA ELEM. MATURO
CS
MERCATO
SCUOLA MATERNA
PARALLELA AL PROLUNGAMENTO VIA
1:500