
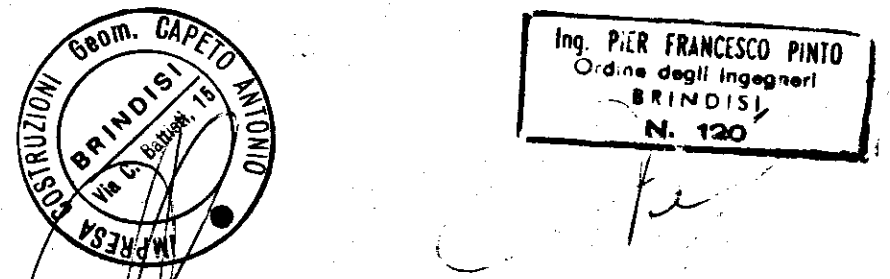
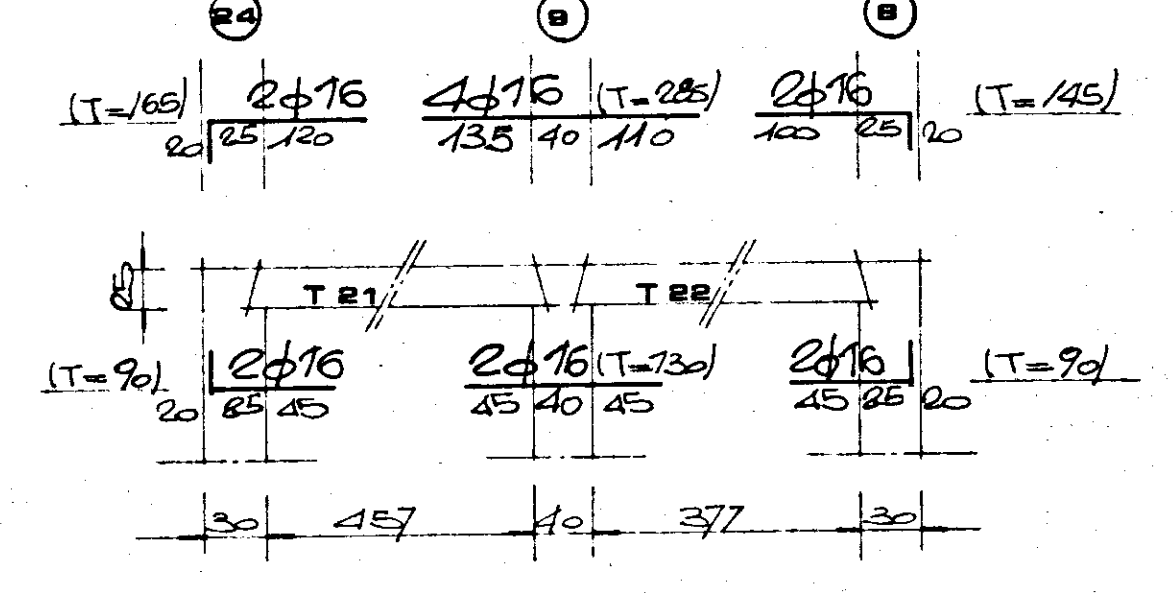
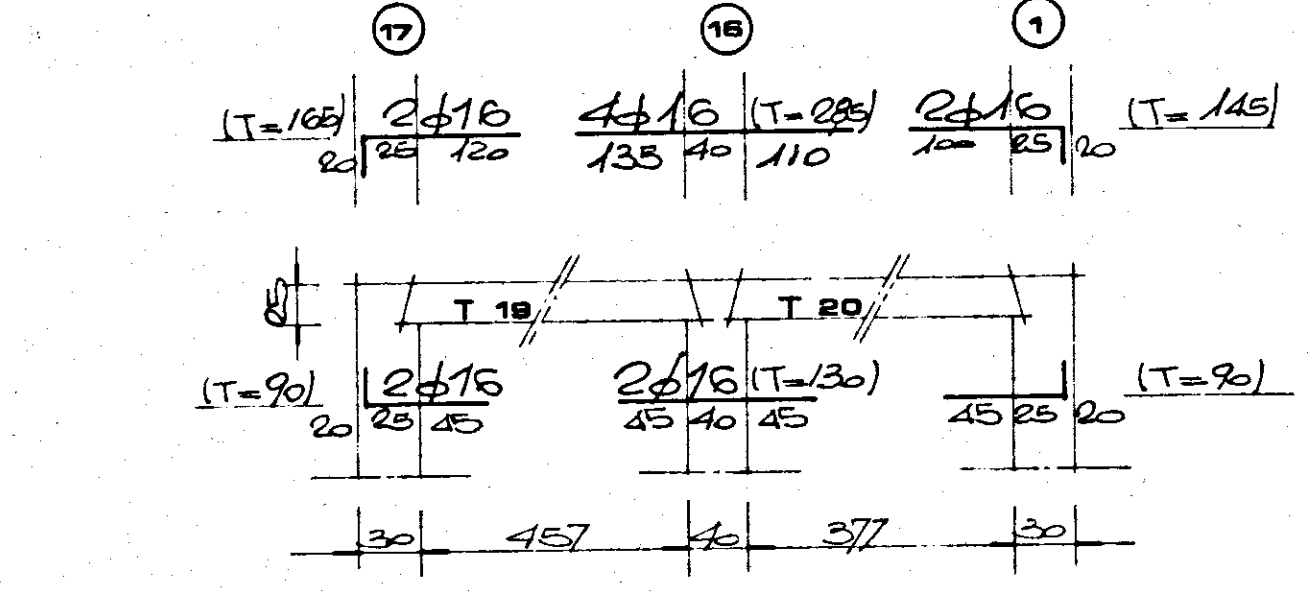
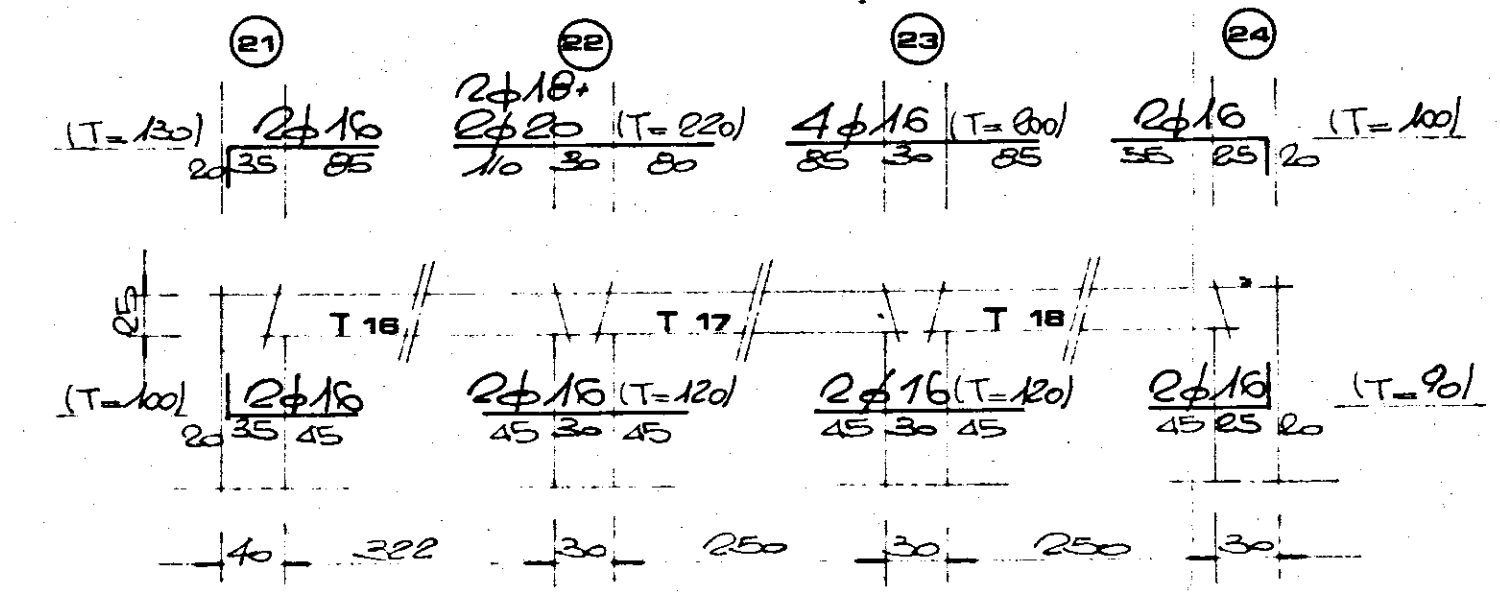
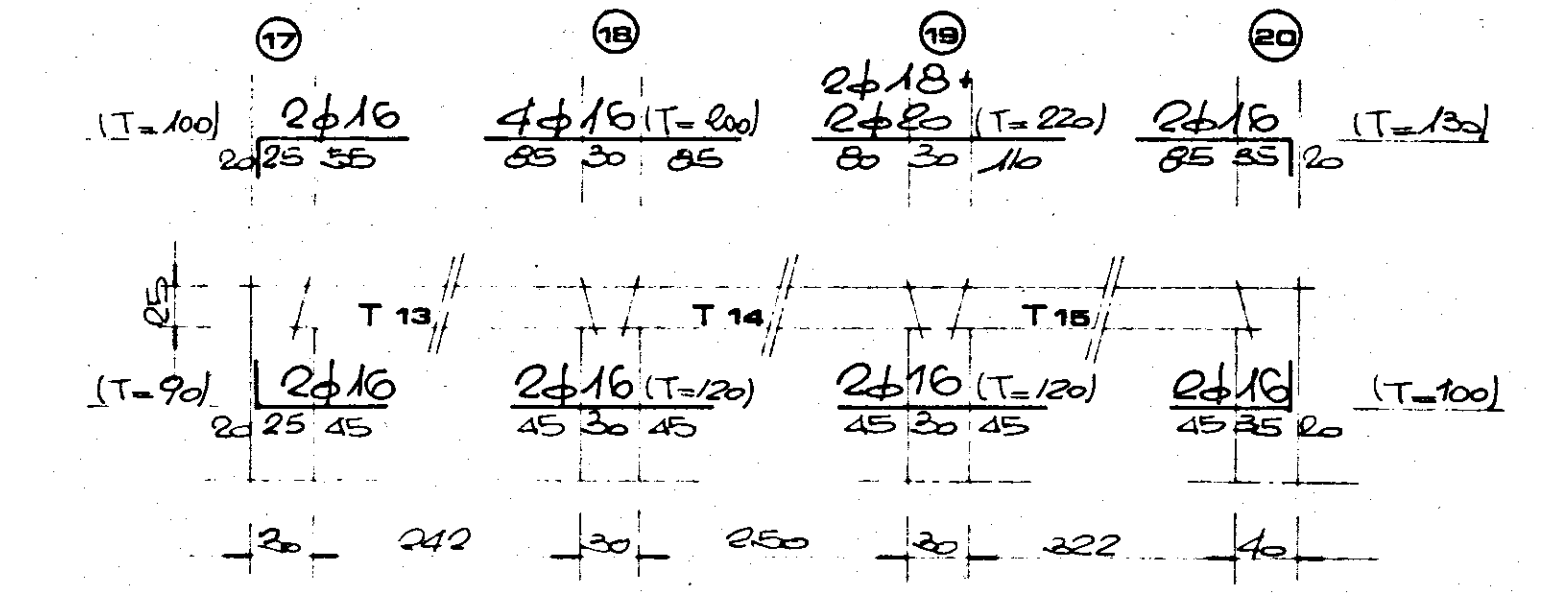
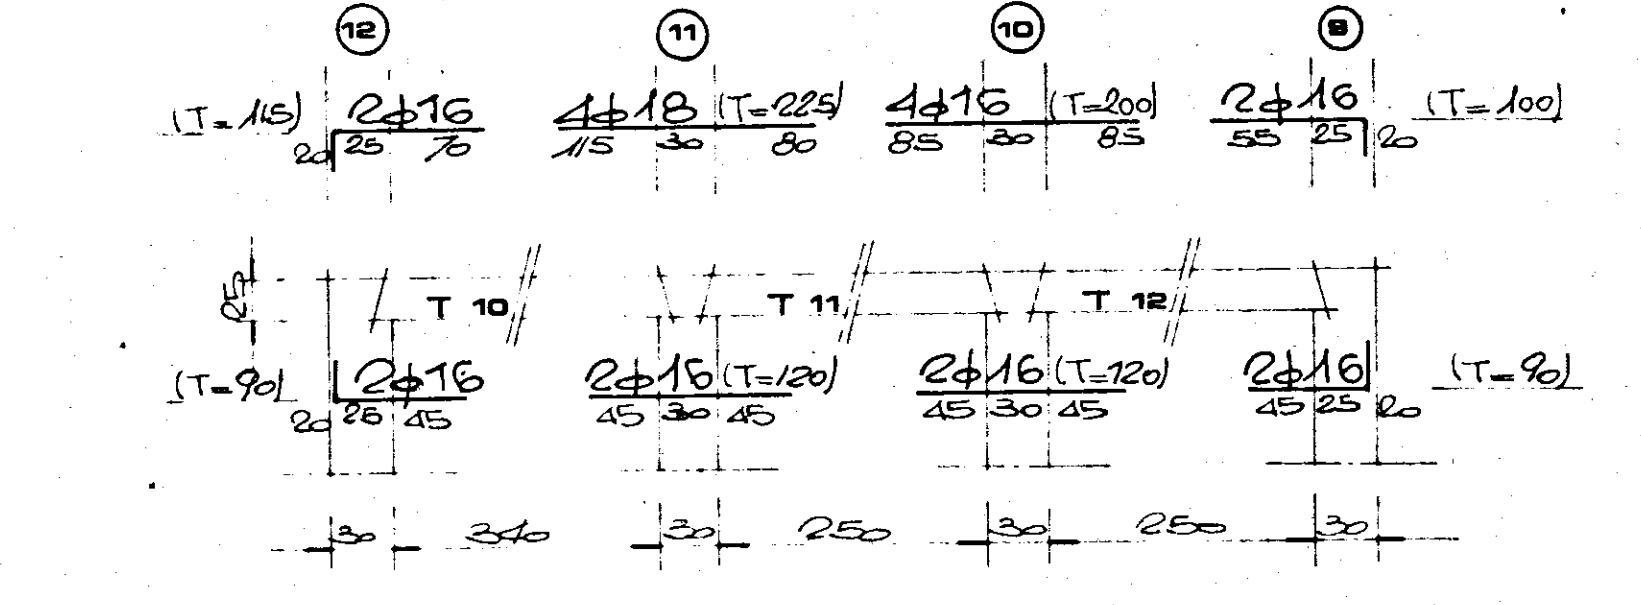
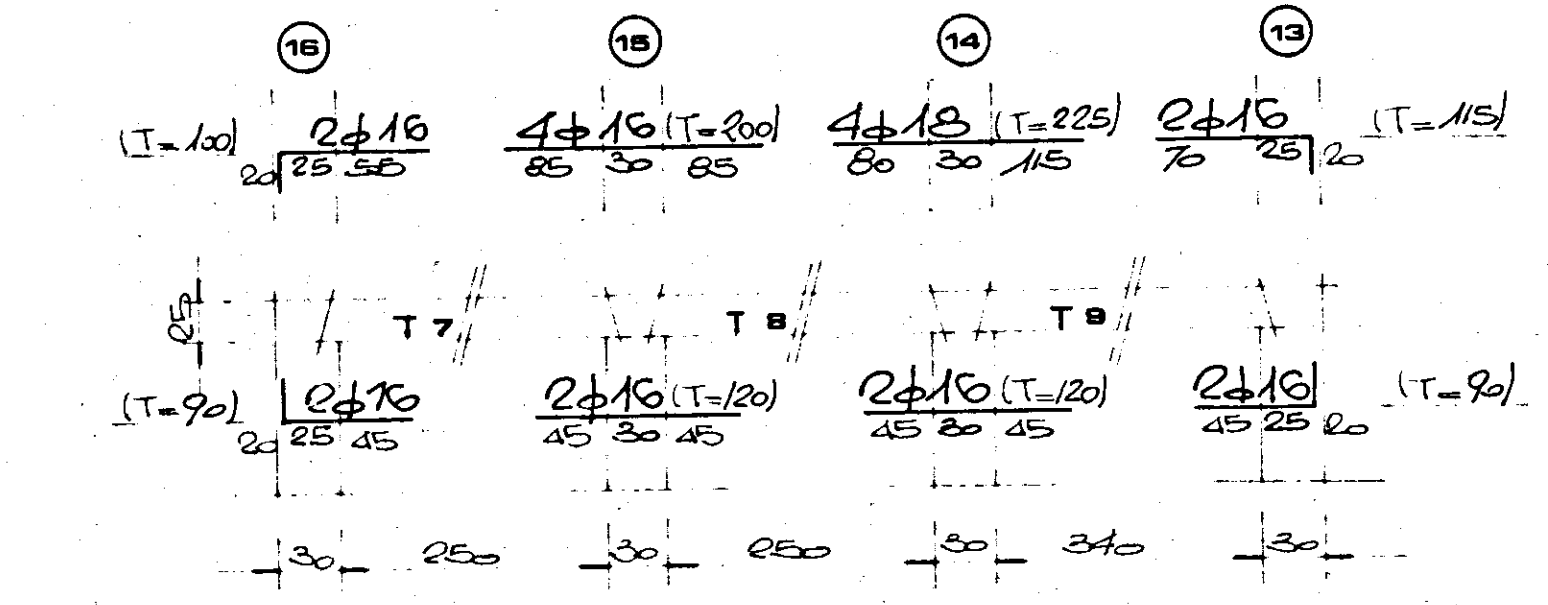
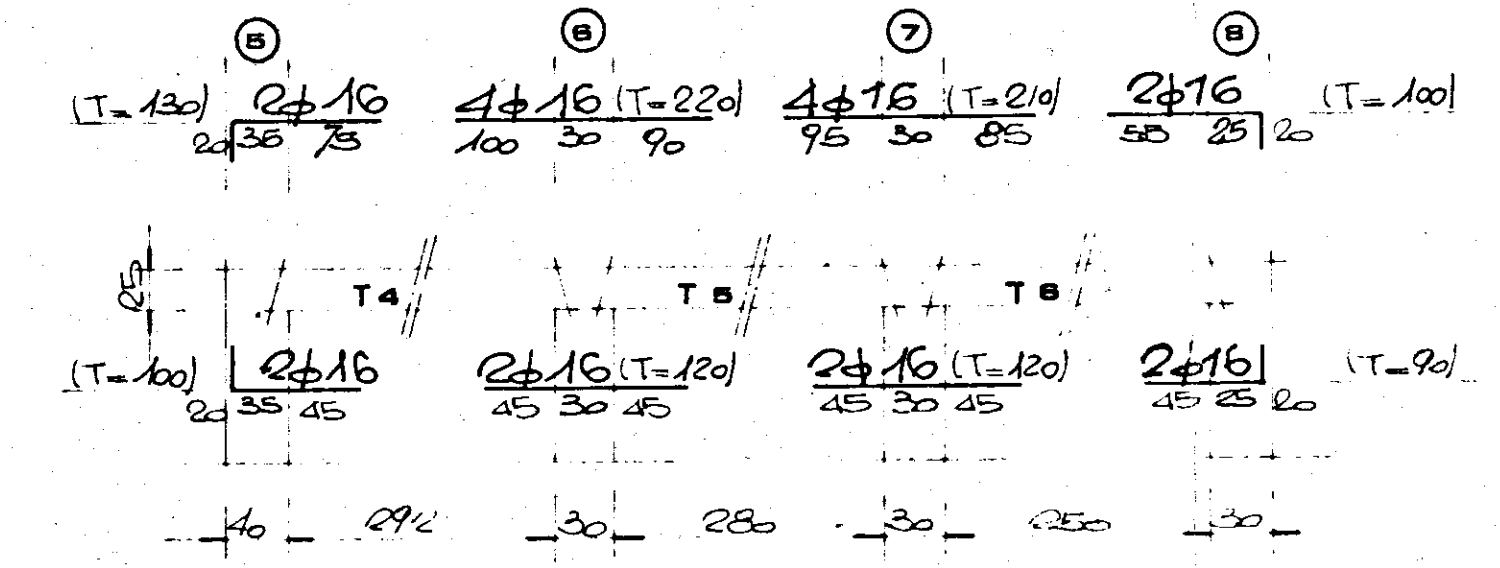


comune BRINDISI
progetto ALLOGGI I. A. C. P. 21/2
(CORPO B)
progettista UFFICIO TECNICO I. A. C. P. BRINDISI
impresa CAPETO ANTONIO
dir. lavori
calcolatore o. s. Ing. PINTO P.
PROGETTO SCHEMA ARMATURA A CORREDO
PER TRAVI "K" IMPALCATI: I-I-III
data GIUGNO '83
PRESCRIZIONI R'bk 250 kg/cmq acciaio FeB 44 k

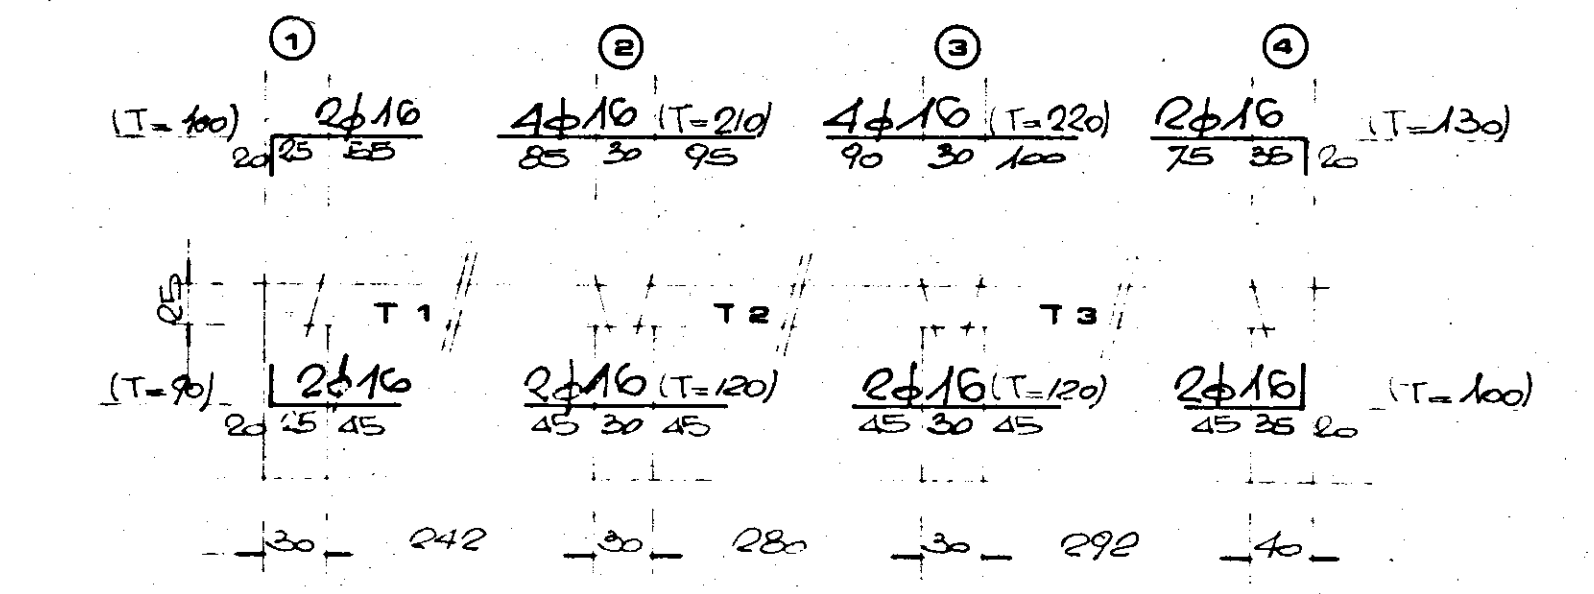

RUTTURE PREFABBRICATE SISTEMA "K" REALIZZATE DALLLO STABILIMENTO
L.A. SYSTEM S.p.A. S.S. 99 KM. 116 MODUGNO (BARI) TEL. 080/562353

REGIONE PUGLIA
UFFICIO DEL GENIO CIVILE DI BRINDISI
SI AVVERTE CHE COPIA DEL PRESENTE
RISULTA DEPOSITATO PRESSO QUESTO UFFICIO
AI SENSI DELLA LEGGE 11/10/77
9 SET 1983
COORDINATORE DELL'UFFICIO
ING. FRANCESCO SANTOSTAS