

Visto il verbale della C.E.C.
INGEGNERE CAPO
Dott. Francesco Valeriani

COMMISSIONE EDILIZIA
BRINDISI
5 DIC. 1975
PARERE FAVOREVOLE



IL SINDACO
(dr. Francesco Valeriani)

ISTITUTO AUTONOMO CASE POPOLARI-BRINDISI

LEGGE 27-5-1975 N.166 PROGRAMMA INTERVENTO 001/40/1

PROGETTO PER LA COSTRUZIONE DI ALLOGGI POPOLARI
IN BRINDISI - QUARTIERE S. ELIA EST

FABBRICATO 19a ALLOGGI 32 DA VANI 6 - VANI 192


PROSPETTI

SCALA 1:100

DATA

AGGIORNAMENTI

UFFICIO PROGETTAZIONE
I.A.C.P. - BRINDISI
IL DIRETTORE TECNICO
DOTT. ING. ANTONIO LONCO

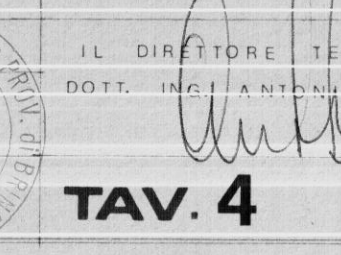

TAV. 4

STRADA
STATALE

VIA CATALANZOSO

52 17 19 53 207 55


Sm N M N CH PT CS

61


Scala 1:2000



PROSPETTO OVEST

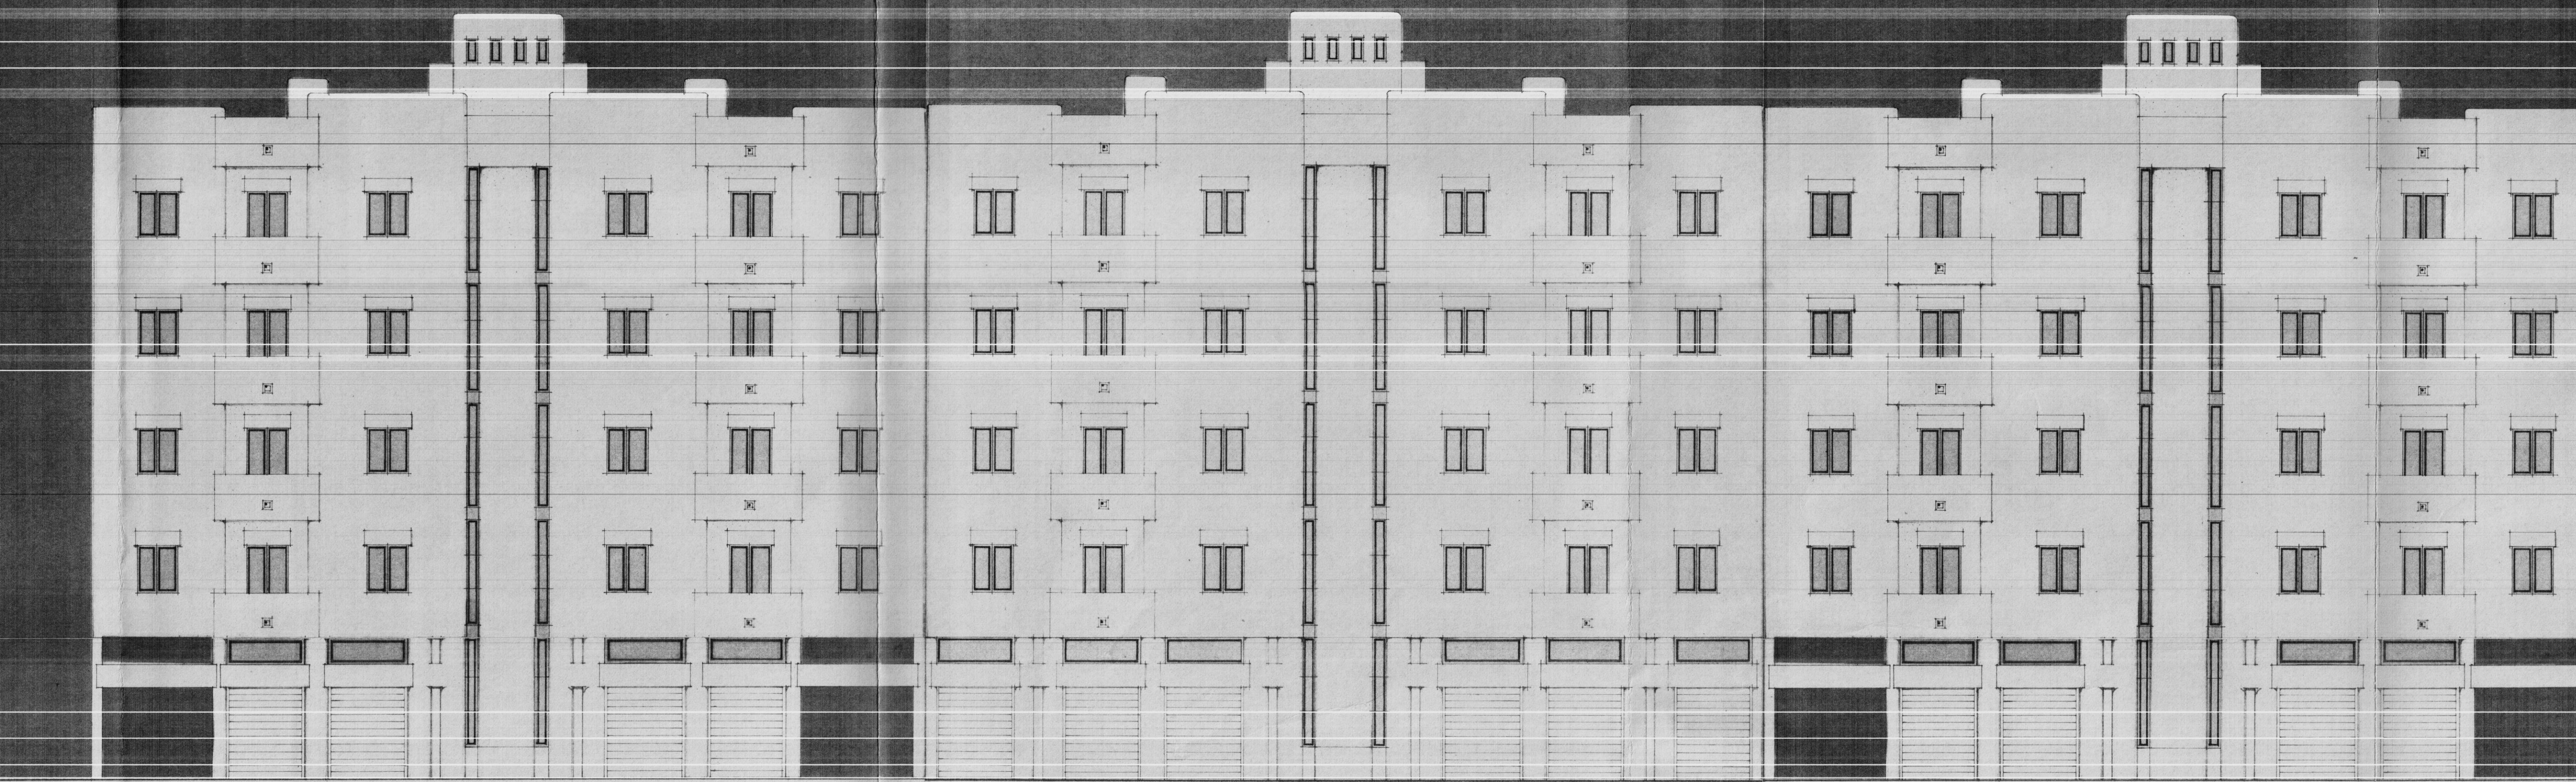

PROSPETTO EST

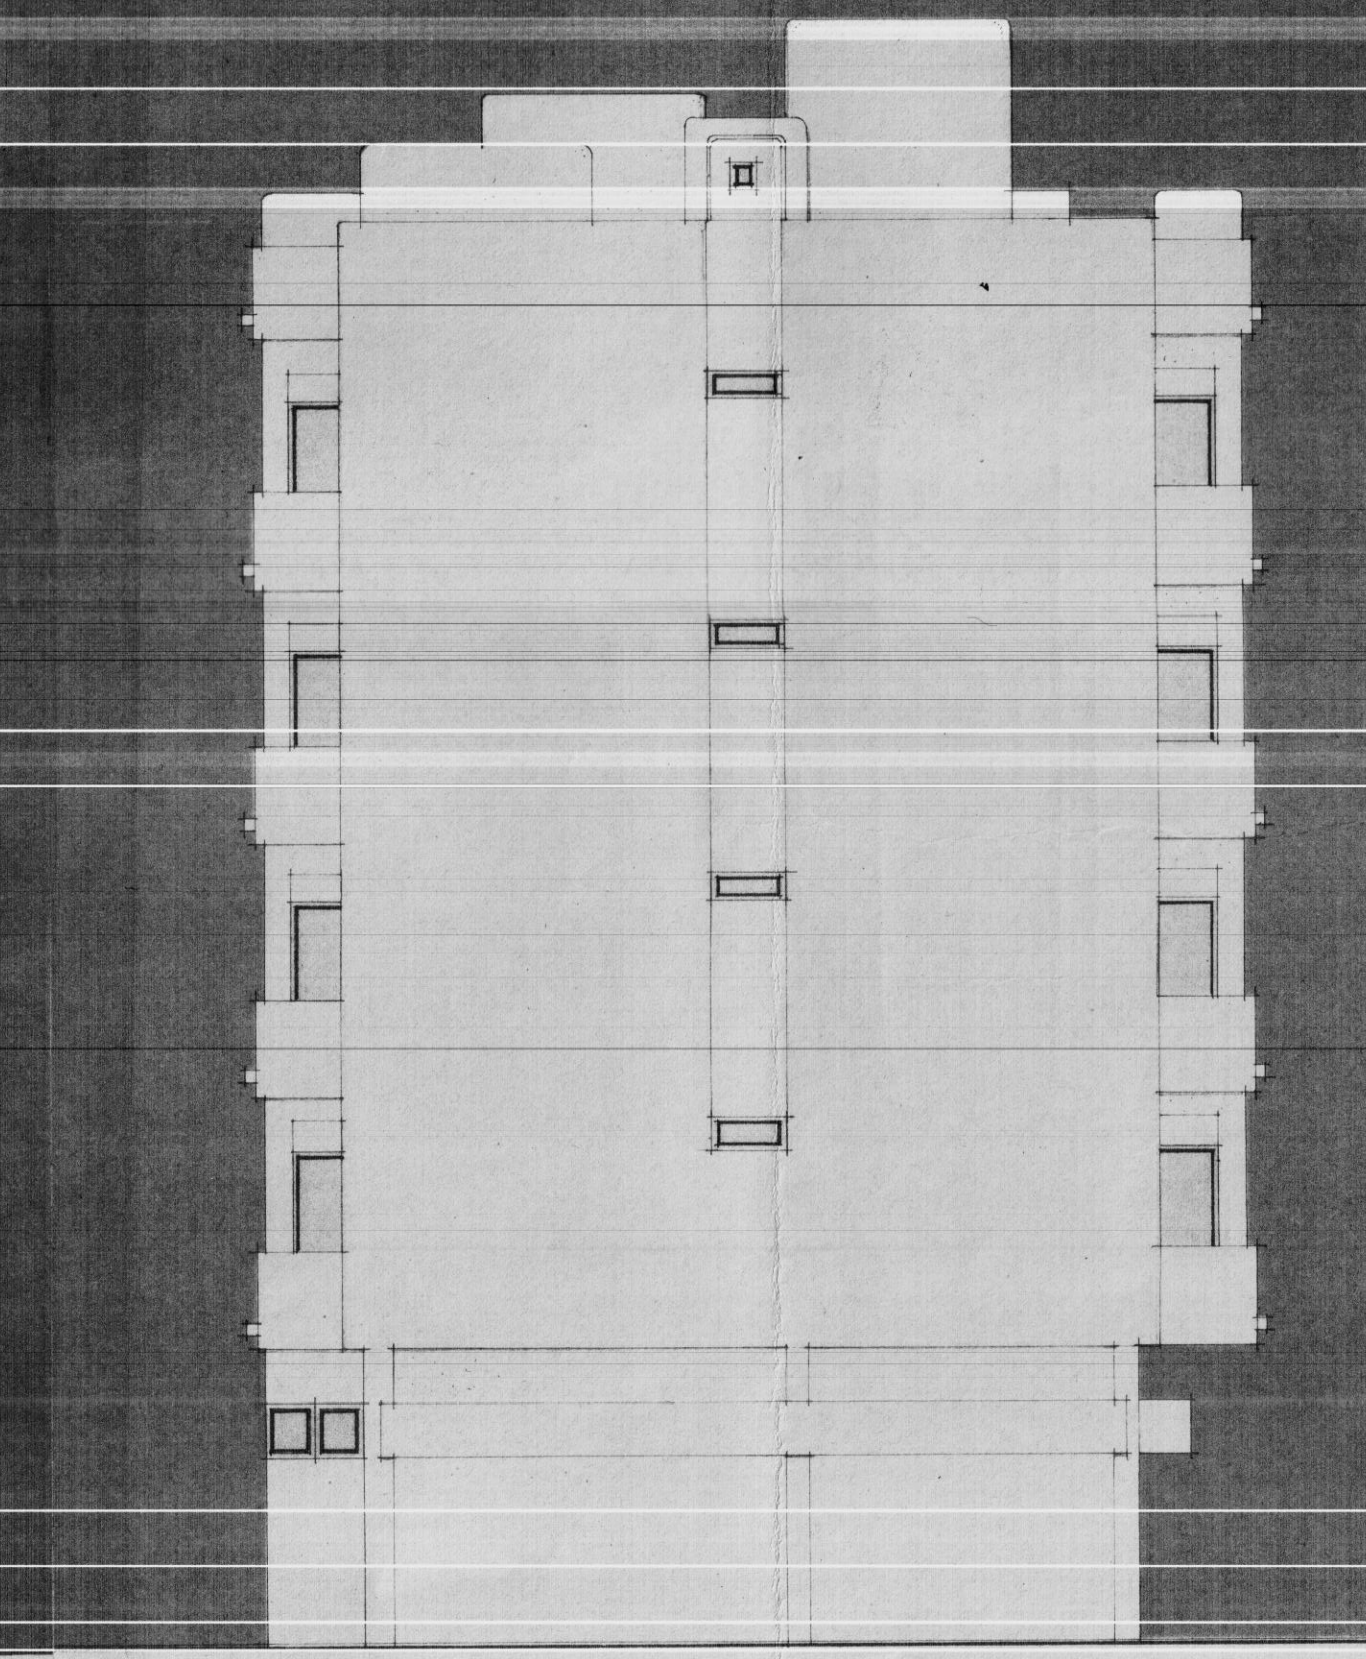

FIANCO