


GESTIONE CASE LAVORATORI (legge 14.2.963 n. 60)		Intervento N° 194		stazione appaltante: i. a. c. p.	
QUARTIERE «S. ELIA» BRINDISI Edilizia Sovvenzionata		data: _____		3	
EDIFICIO TIPO "B" ANGOLO*		aggiornam. _____		aggiornam. _____	
PIANTE, PROSPETTI, SEZIONI - rapp. 1:100		archivio _____		_____	
Dr. Ing. ITALO PERRETTI	EDILIZIA	_____	_____	note _____	
Dr. Ing. FORTUNATO PIGNATELLI	EDILIZIA - coordinatore	_____	_____	_____	
Dr. Ing. CORRADO TRAVAGLINI	EDILIZIA	_____	_____	_____	
Dr. Ing. FRANCESCO D'ALONZO	STRUTTURE	_____	_____	_____	
Dr. Ing. N. VIVARELLI SCARASCIA	IMPIANTI	_____	_____	_____	
Dr. Ing. LEONARDO POTI	PROGRAMMAZIONE	_____	_____	_____	
I. A. C. P.	DIREZIONE LAVORI	_____	_____	controllo _____ visto _____	

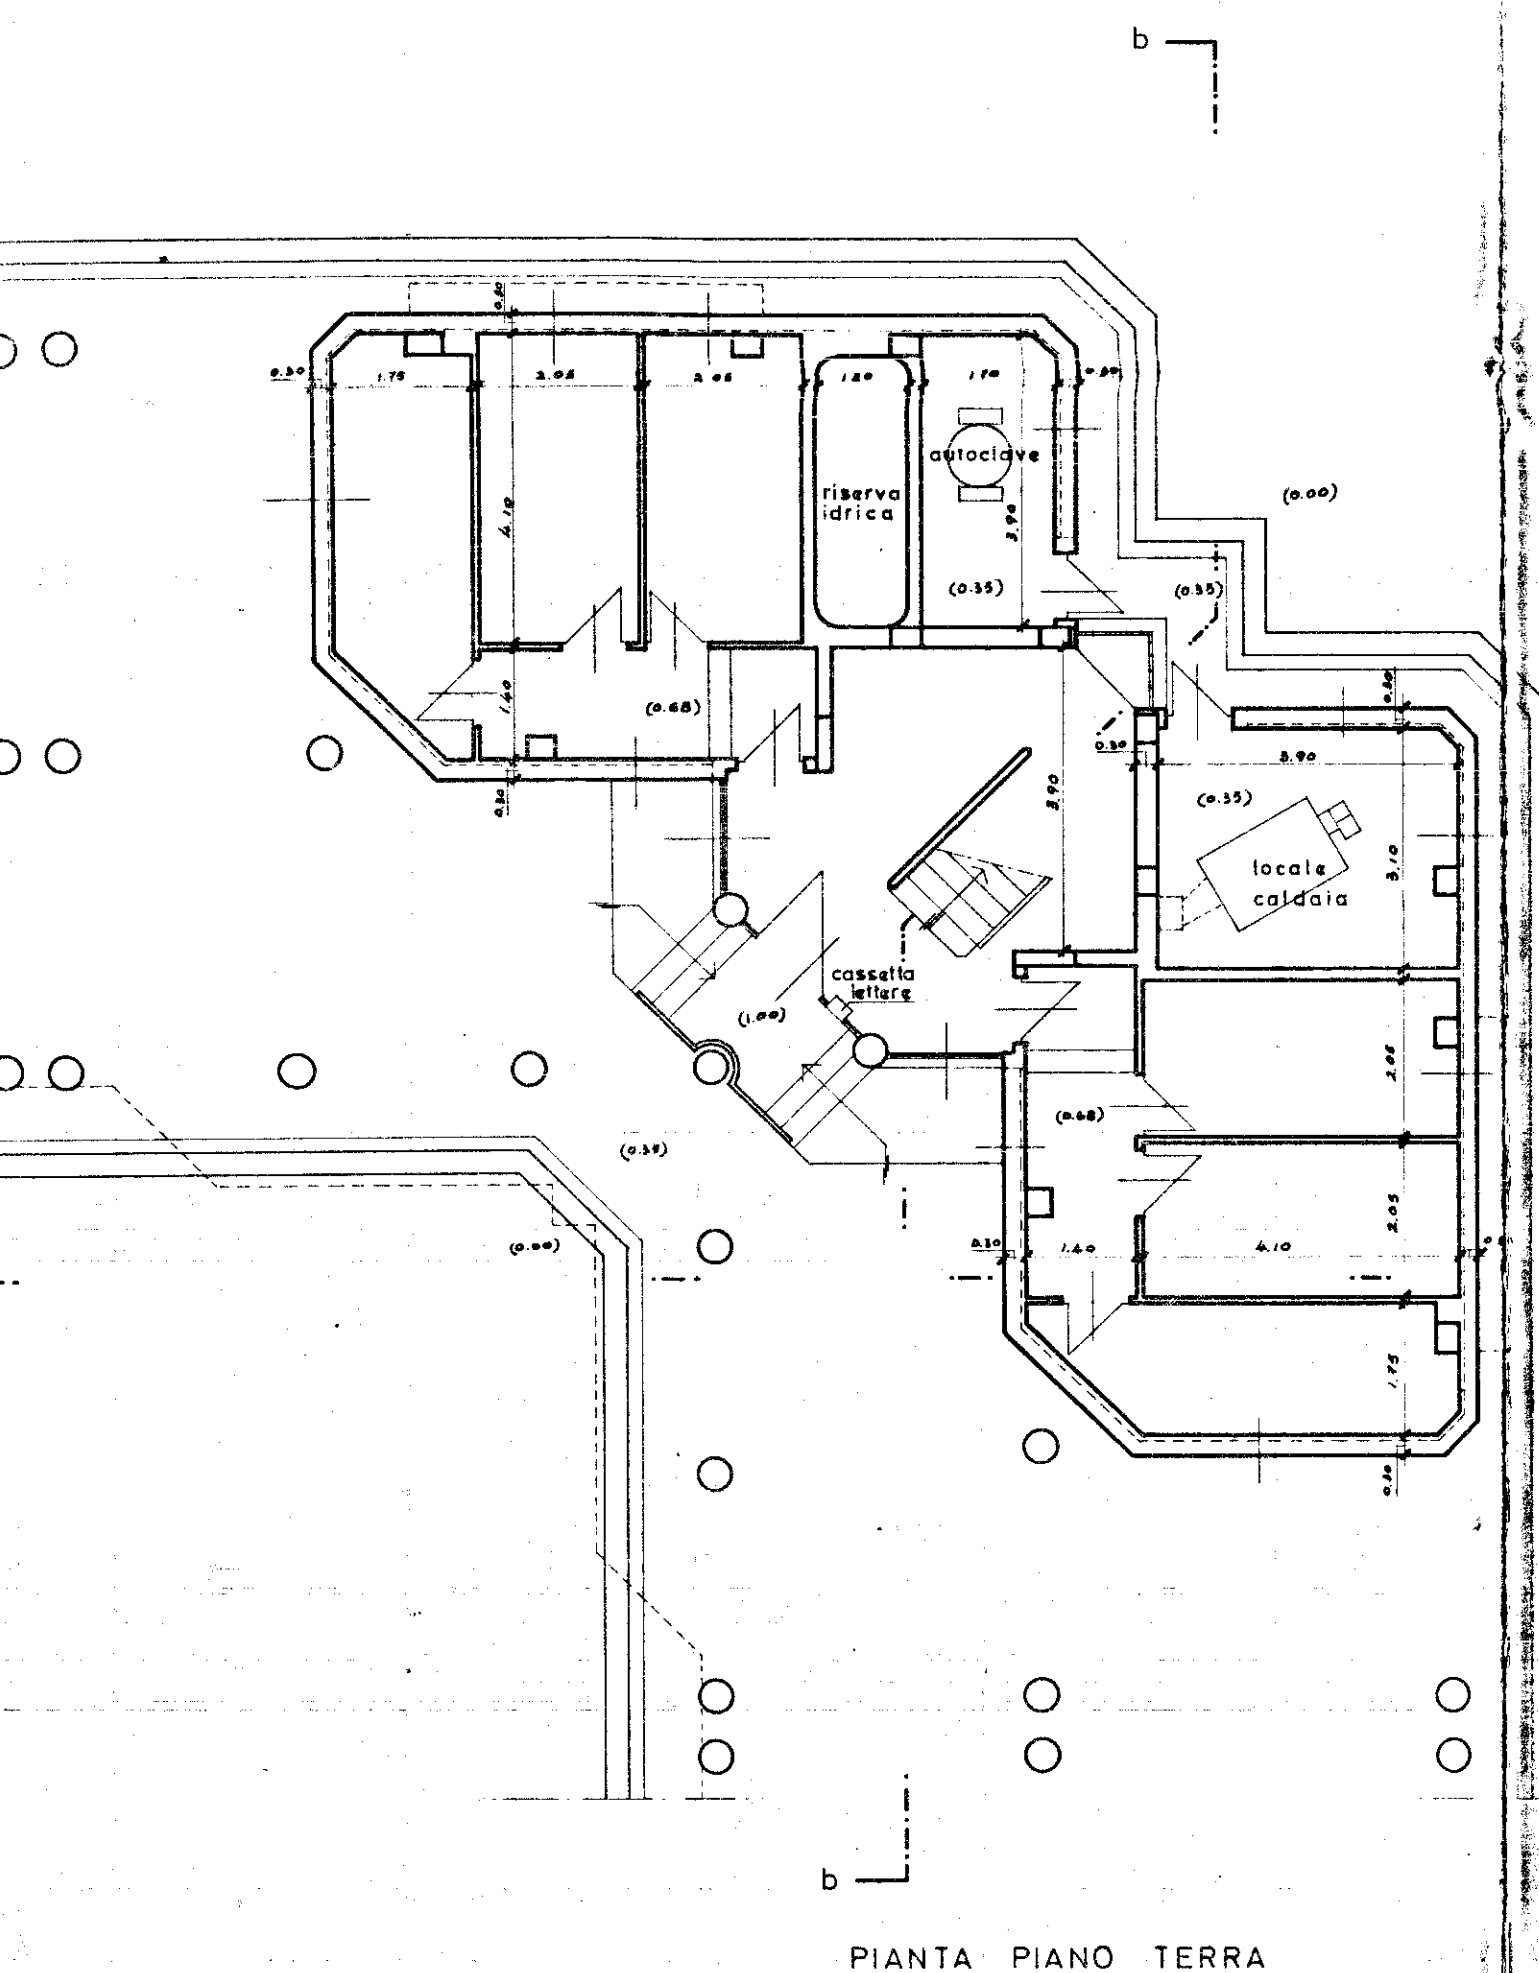

* RIFERIMENTO ALLA PLANIMETRIA GENERALE:
 TIPO B ANGOLO { E - n° 2-6 (4 piani)
 { L - n° 2-6 (4 piani) (variante B-D)

