


"ISTITUTO FASCISTA AUTONOMO PER LE CASE POPOLARI DELLA PROVINCIA DI BRINDISI"
PROGETTO DI FABBRICATO DI CASE POPOLARI IN VIA APPIA - ANGOLO VIA VITTORIO VENETO (LOTTO 2°)

Scala 1:100

PROSPETTO

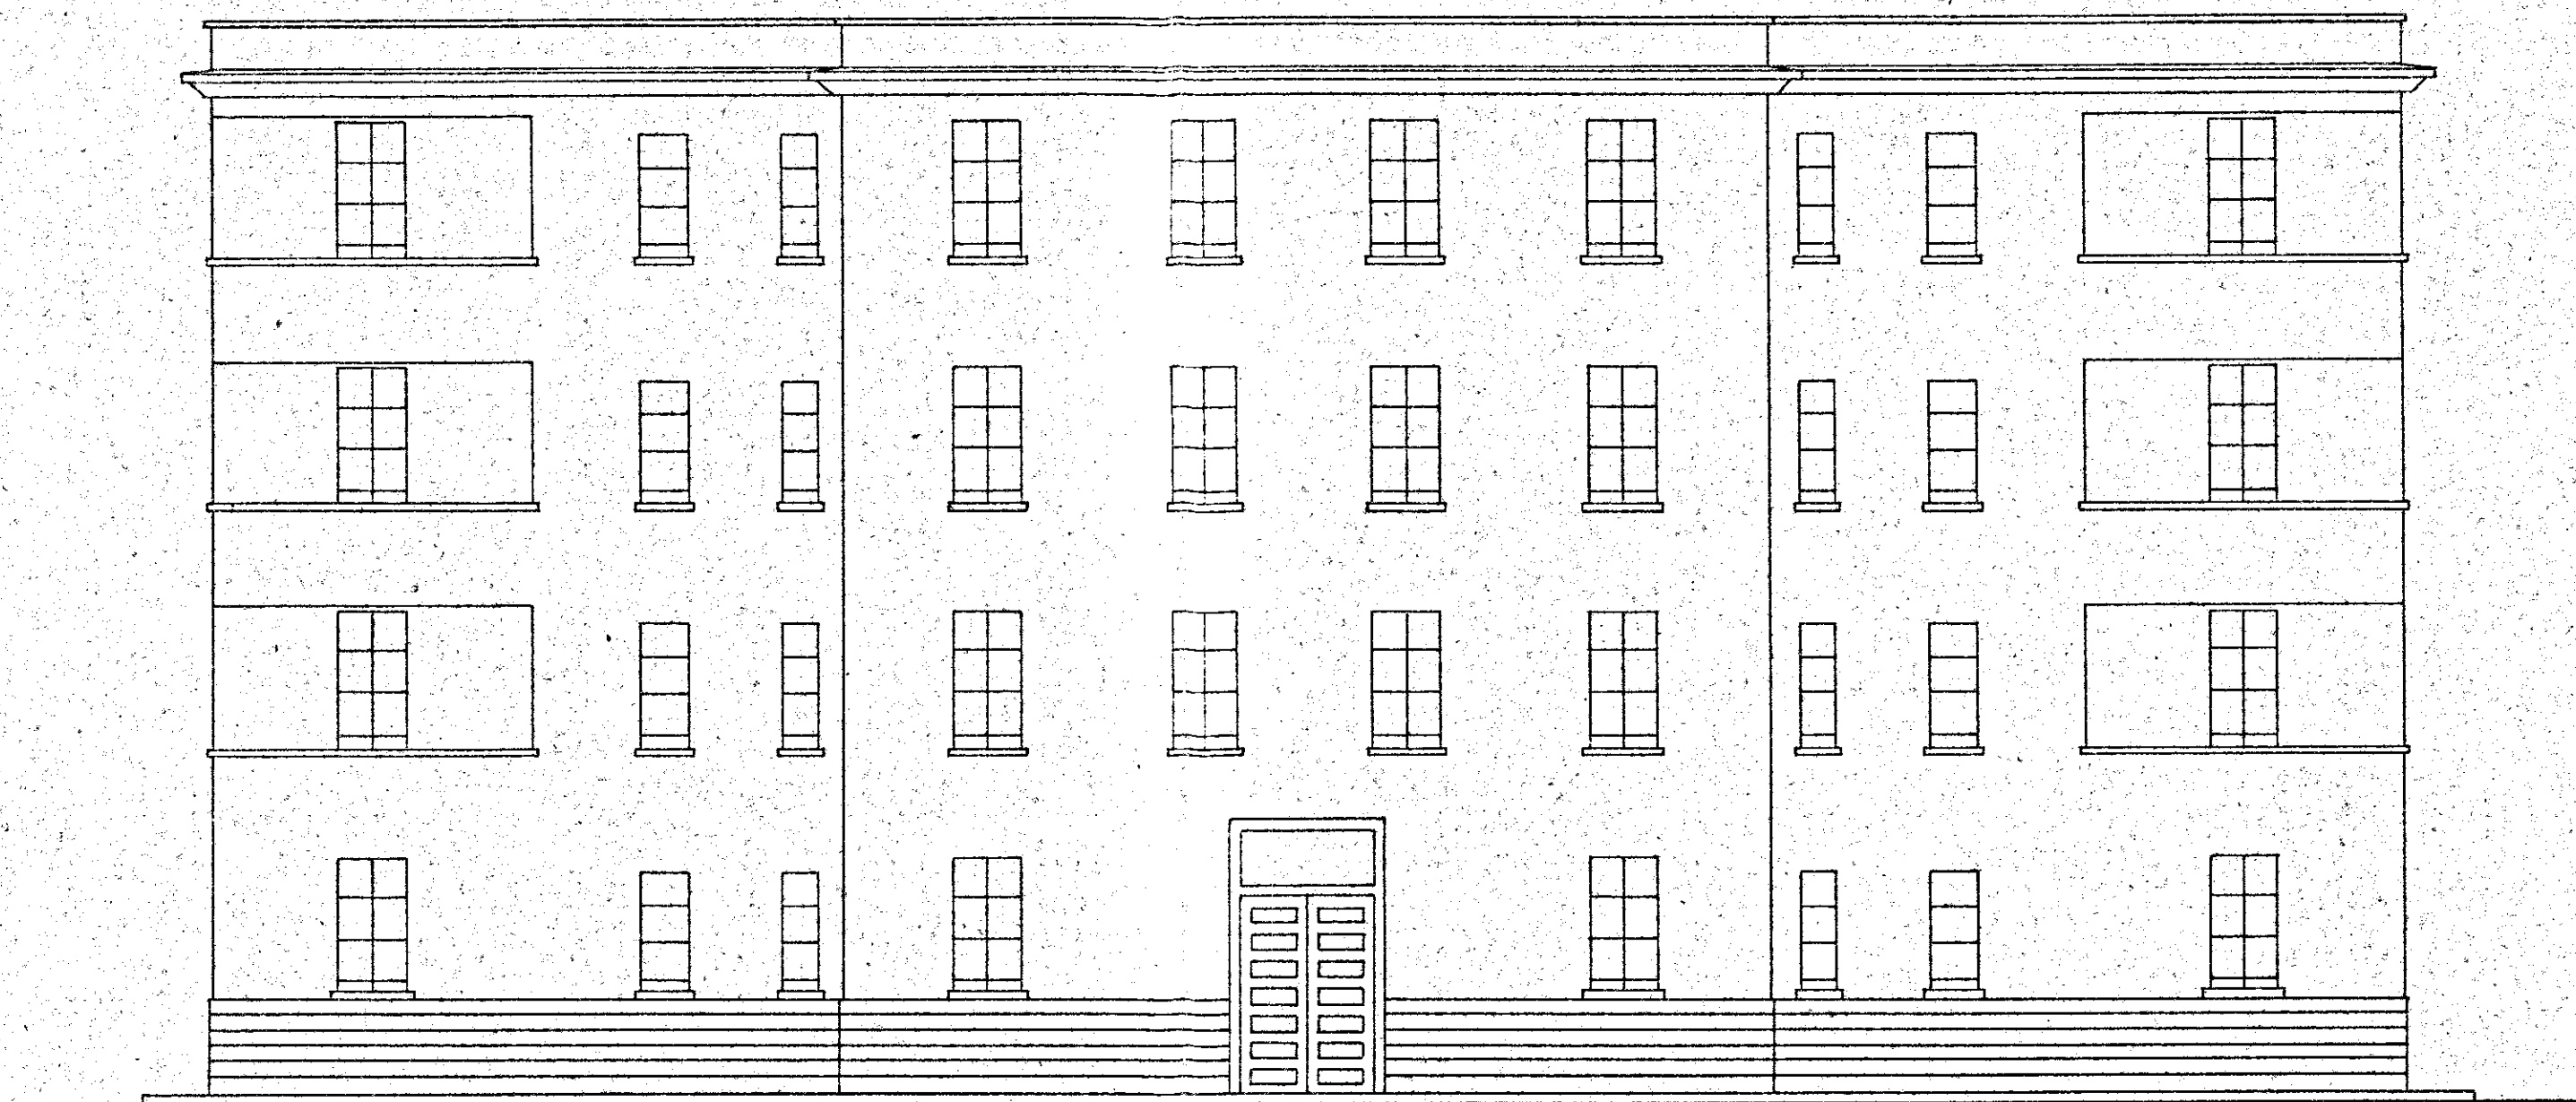

FIANCO

