


LEGENDA IMPIANTO ELETTRICO

□	CONTATORE
+	INTERRUTTORE GENERALE E VALVOLA
⊕	LAMPADA A SOFFITTO NORMALE
⊕	II DA PARETE NORMALE
⊖	II A SOFFITTO DEVIATA
⊖	II DA PARETE DEVIATA
⊖	II CON INTERRUTTORE A TEMPO
⊖	INTERRUTTORE
⊖	DEVIATORE
⊖	PULSANTE CAMPANELLO
⊖	PULSANTE SERRATURA ELETTRICA
⊖	SUONERIA
⊖	TELEFONO A PARETE
⊖	GITOFONO
⊖	ANTENNA TV
⊖	COMMUTATORE
⊖	PRESA DI CORRENTE 15 A
⊖	II II II 6 A
⊖	TASTIERA CON ALTOPARLANTE E MICROFONO

GESTIONE CASE LAVORATORI (legge 14-2-1963)		Intervento N° 1312		stazione appaltante I. A. C. P.	
QUARTIERE S. ELIA BRINDISI				data	17
LOTTO A <sub>2</sub> edifici tipo B n.6-7 piano piano terrazza 1:50				agg.	
EDILIZIA	Ing. G. Angelini	STRUTTURE-C	Ing. F. Piro	note	
EDILIZIA	Ing. M. Bolognese	IMPIANTI	Ing. P. Fabretti		
EDILIZIA	Ing. U. Lenoci	PROGRAMMAZ.	Ing. A. Maldari		
EDILIZIA	Ing. I. Perrelli	PROGRAMMAZ.	Ing. L. Patè		
EDILIZIA	Ing. E. Poli	PROGRAMMAZ.	Ing. E. Romanazzi		
EDILIZIA	Ar. E. Pignatelli	COORDINATORE	Ing. A. Maldari		
EDILIZIA	Ar. G. Piro	DIREZIONE LL.	I. A. C. P.	controllo	visite
STRUTTURE-C	Ing. F. Di Lorenzo				

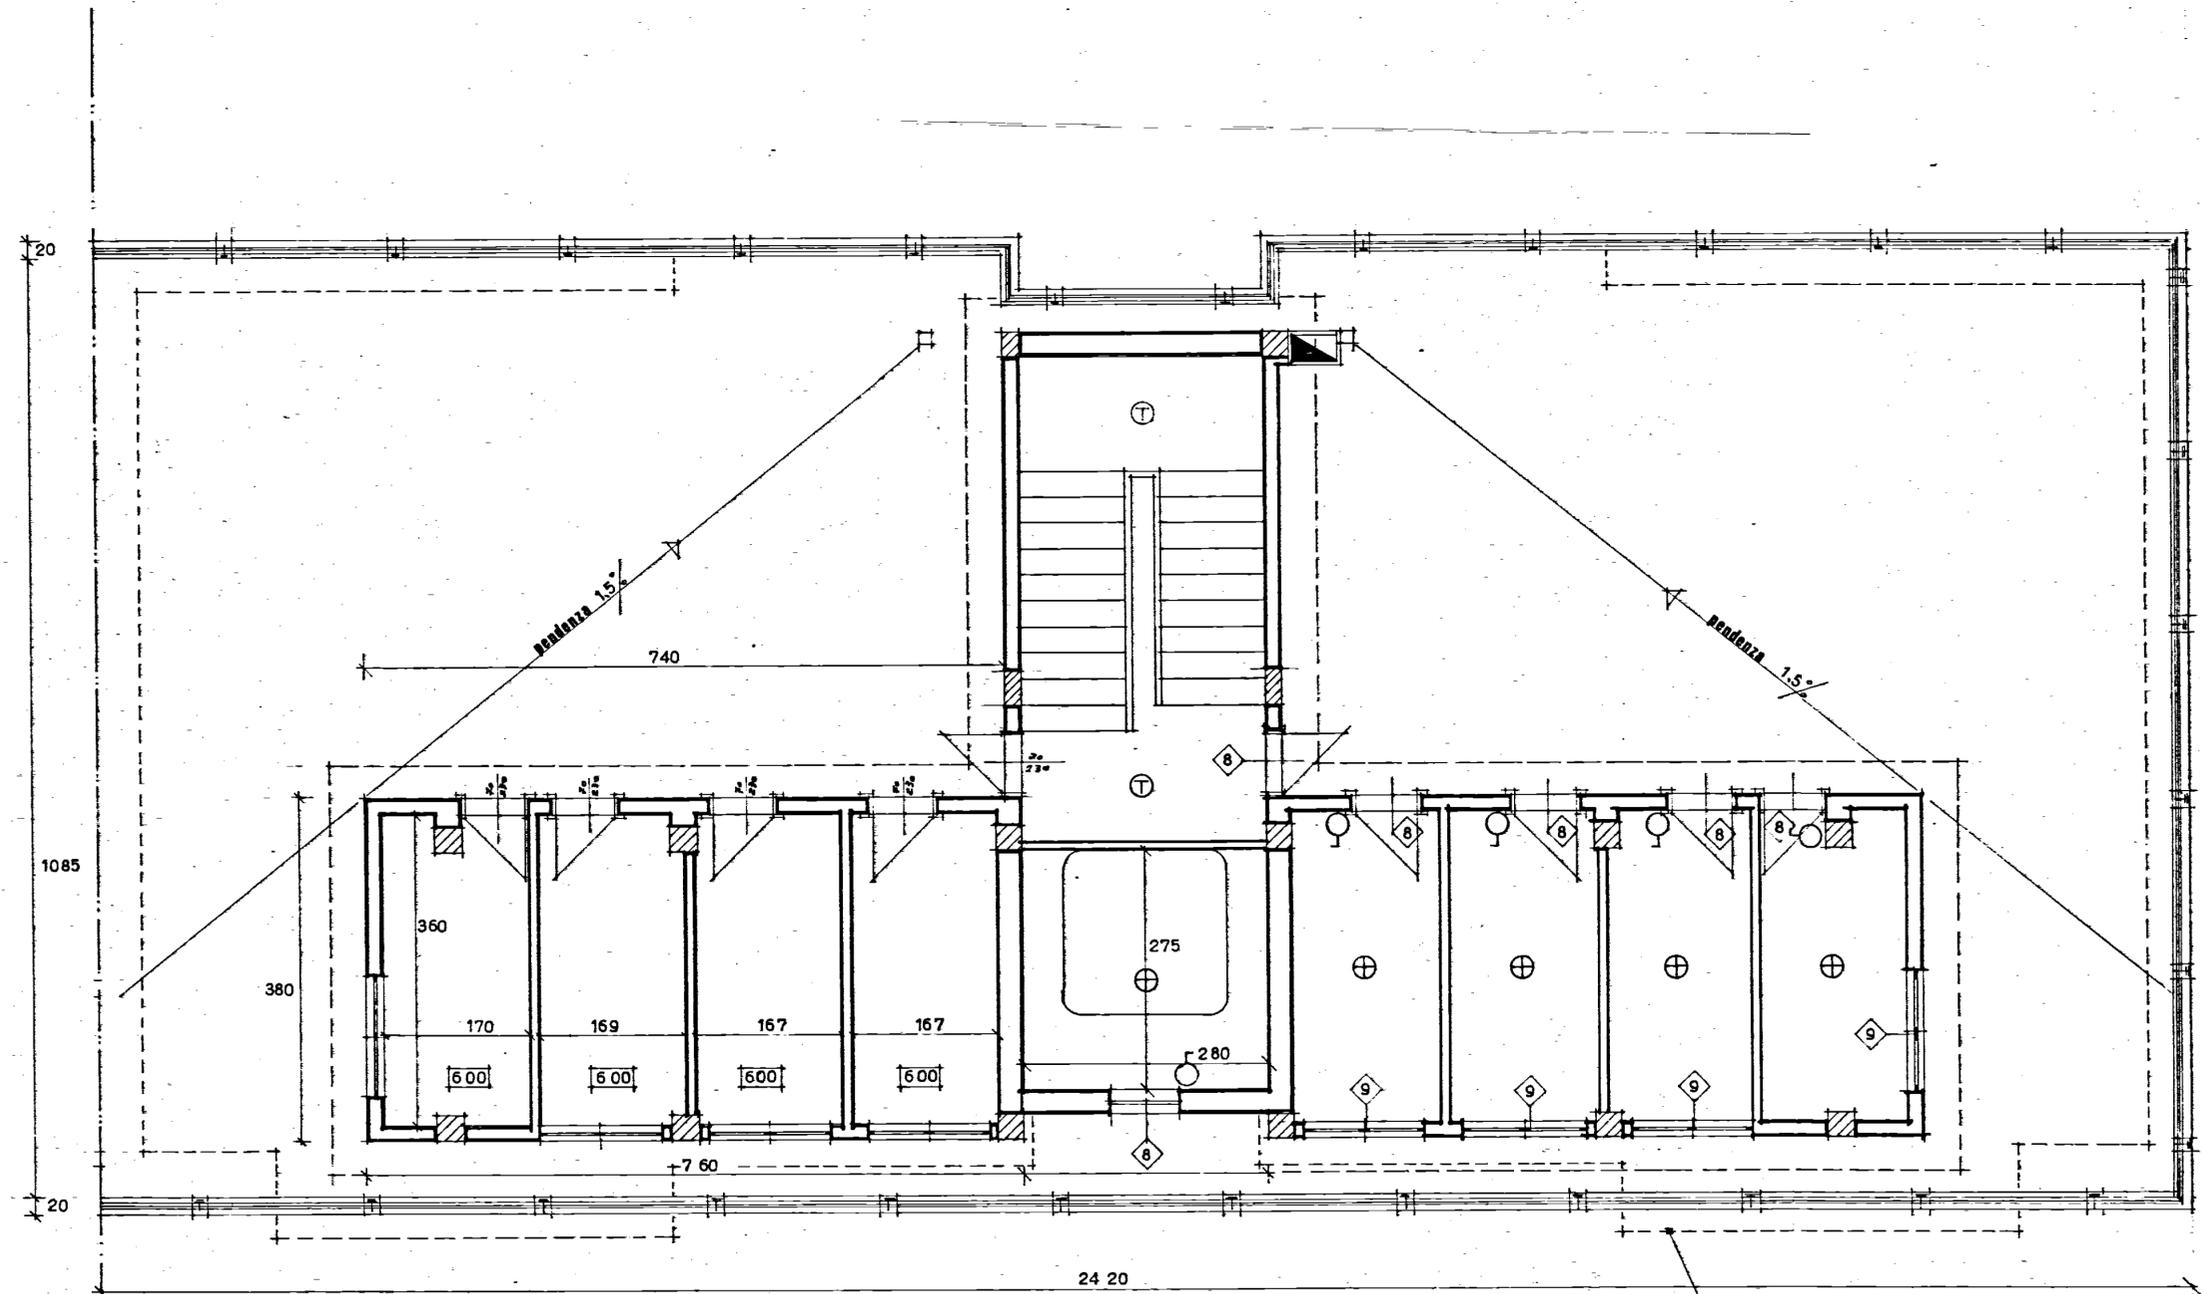

Profile piani soffocanti