


IMPRESA CORRADO BRINDISI, CORSO ROMA 101  
 INTERVENTO 567  
 QUARTIERE S. ELIA - BRINDISI  
 EDIFICI TIPO 4c-B-5c-B  
**CARPENTERIA P. TERMINALE**  
 Disegni in scala 1:50

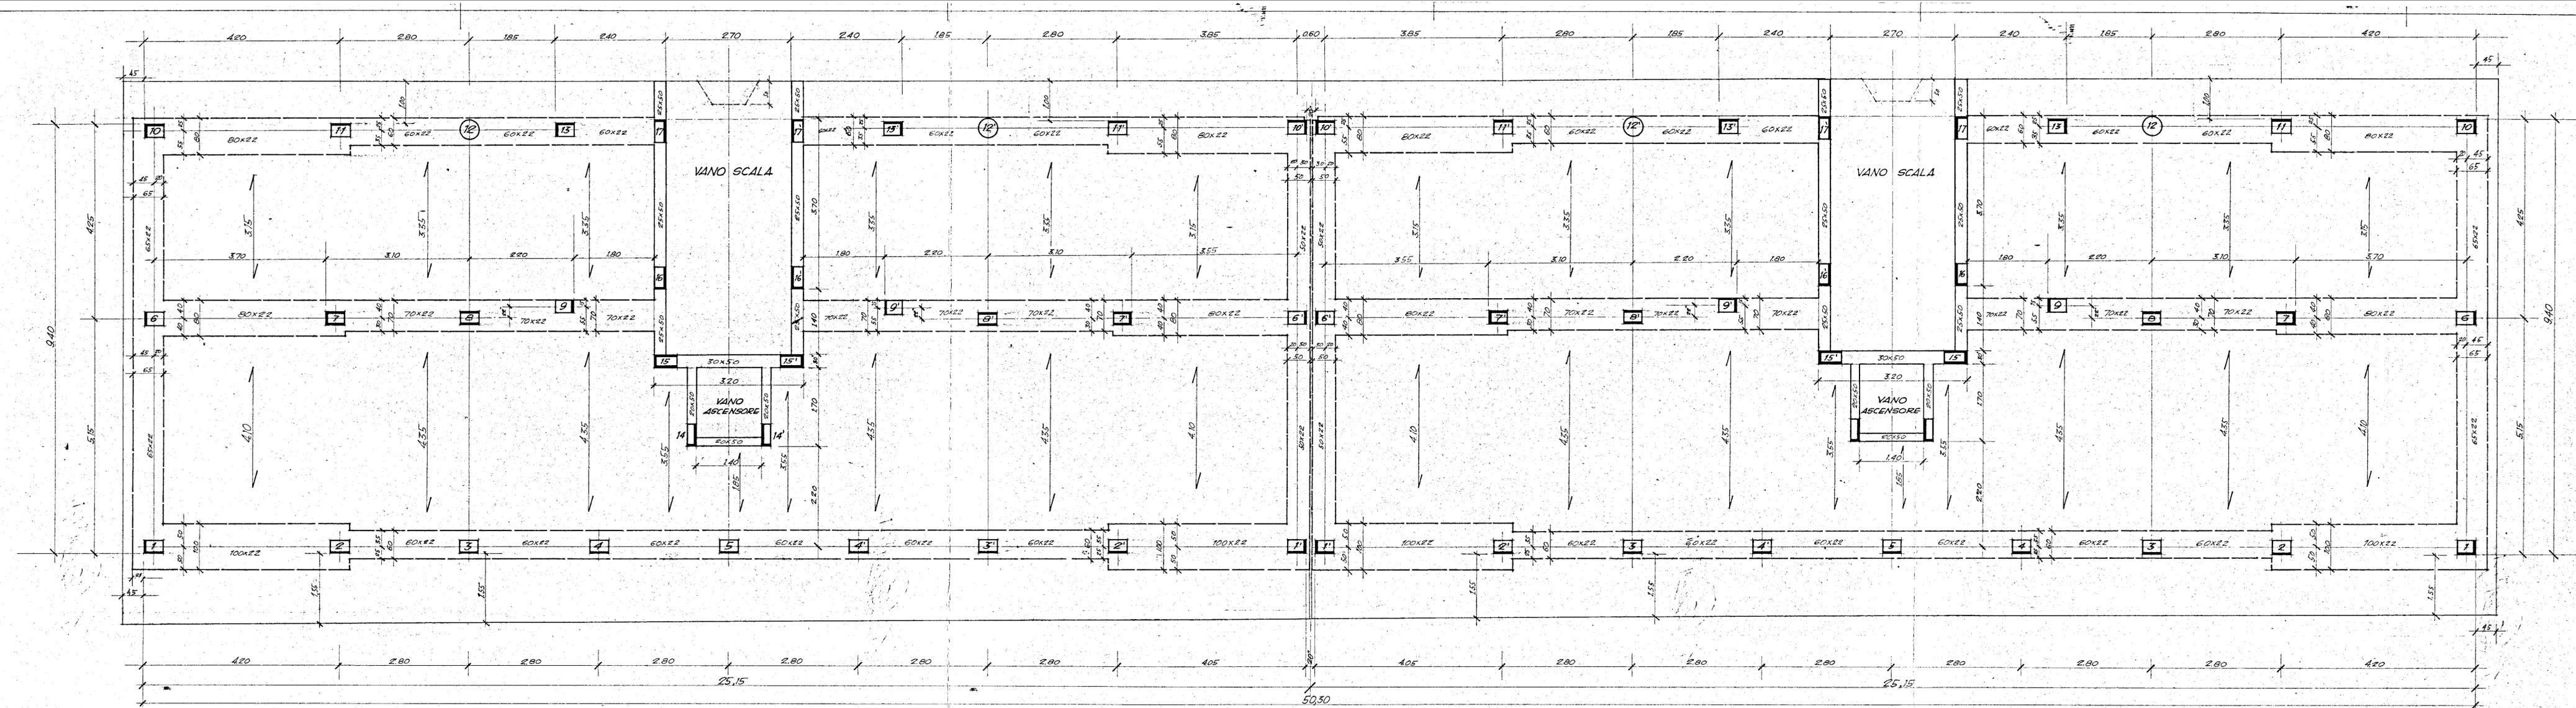

Brindisi, Febbraio 1969