


I.A.C.P. BRINDISI - COSTRUZIONE DI ABITAZIONI PER

LAVORATORI AGRICOLI DIPENDENTI IN OSTUNI

PALAZZINE N° 2 e 4

PIANTA DELLO ZOCCOLO

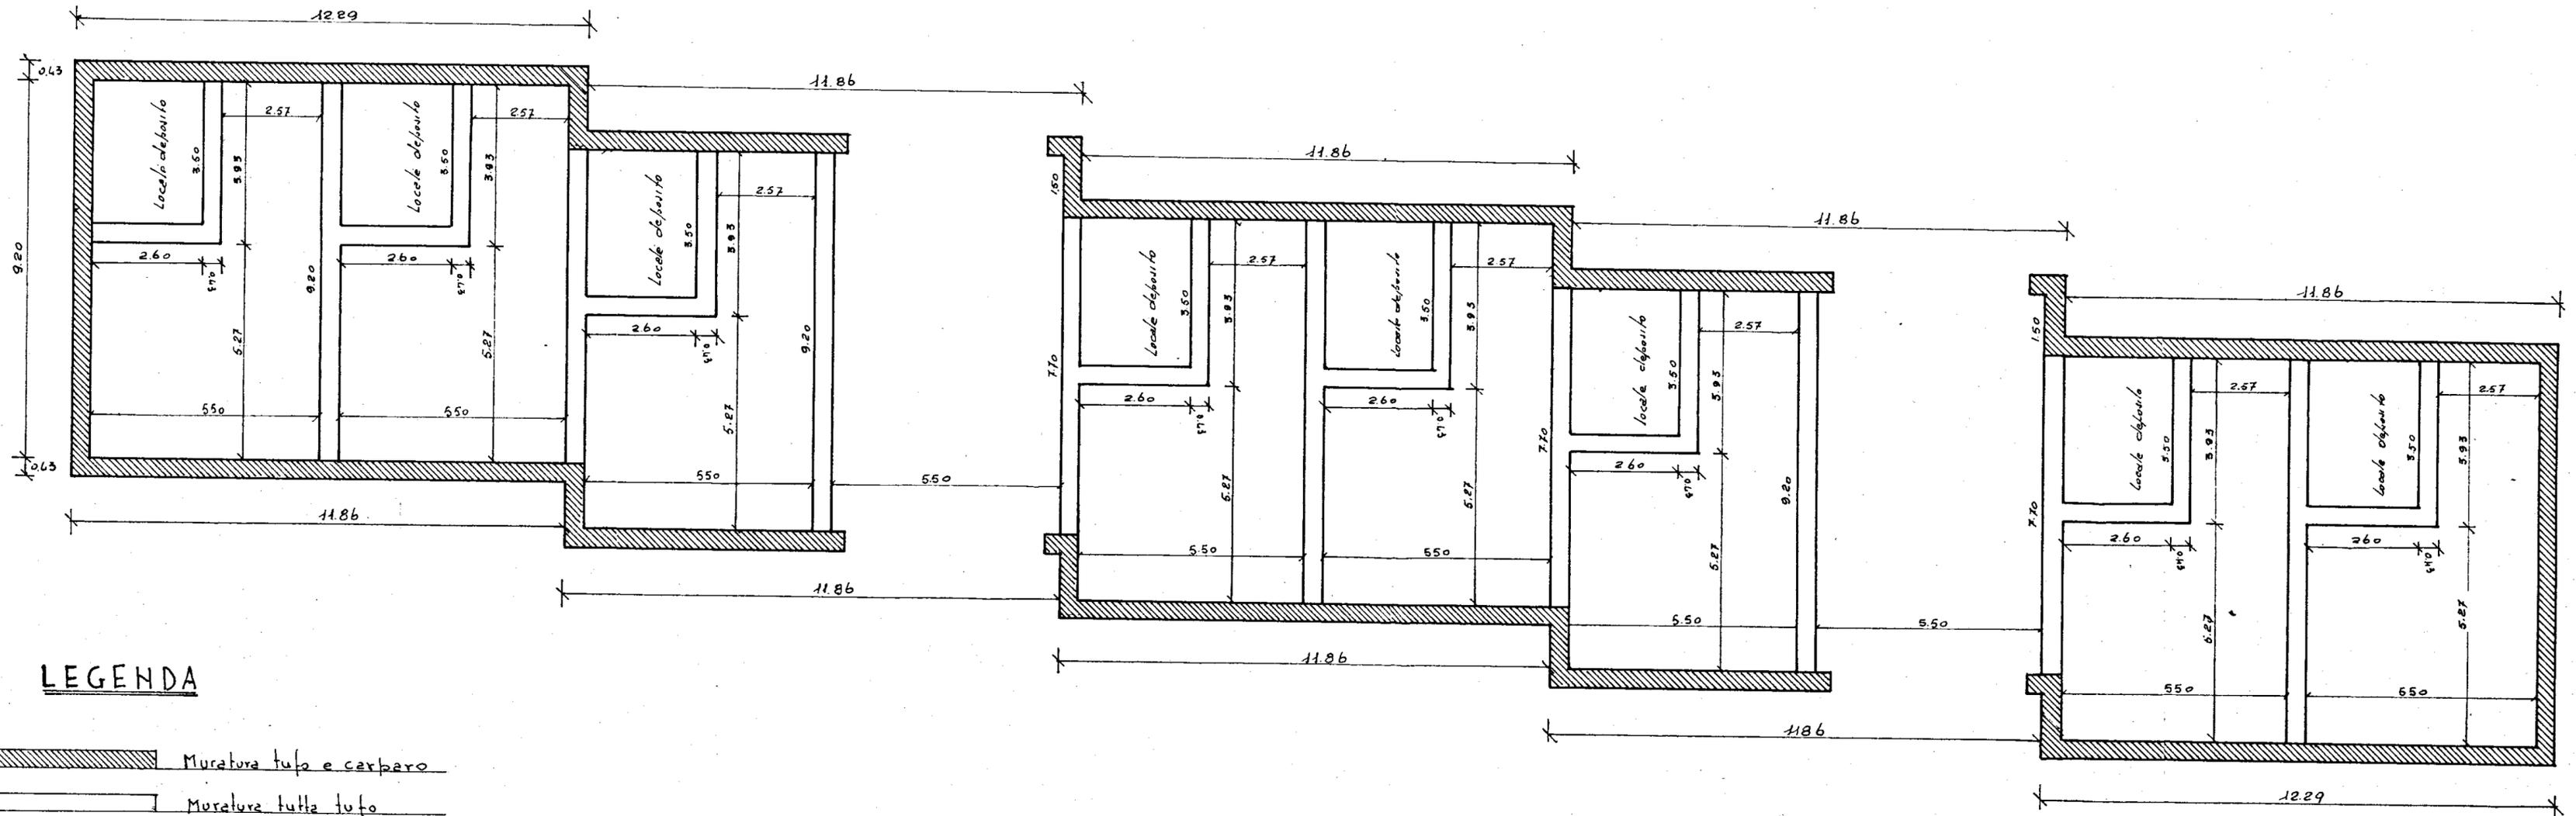

LEGENDA

- Muratura tufo e cerbero
- Muratura tutta tufo