ISTITUTO AUTONOMO CASE POPOLARI PER LA PROVINCIA DI BRINDISI

VARIANTE AL PROGETTO DI CASE POPOLARI IN BRINDISI
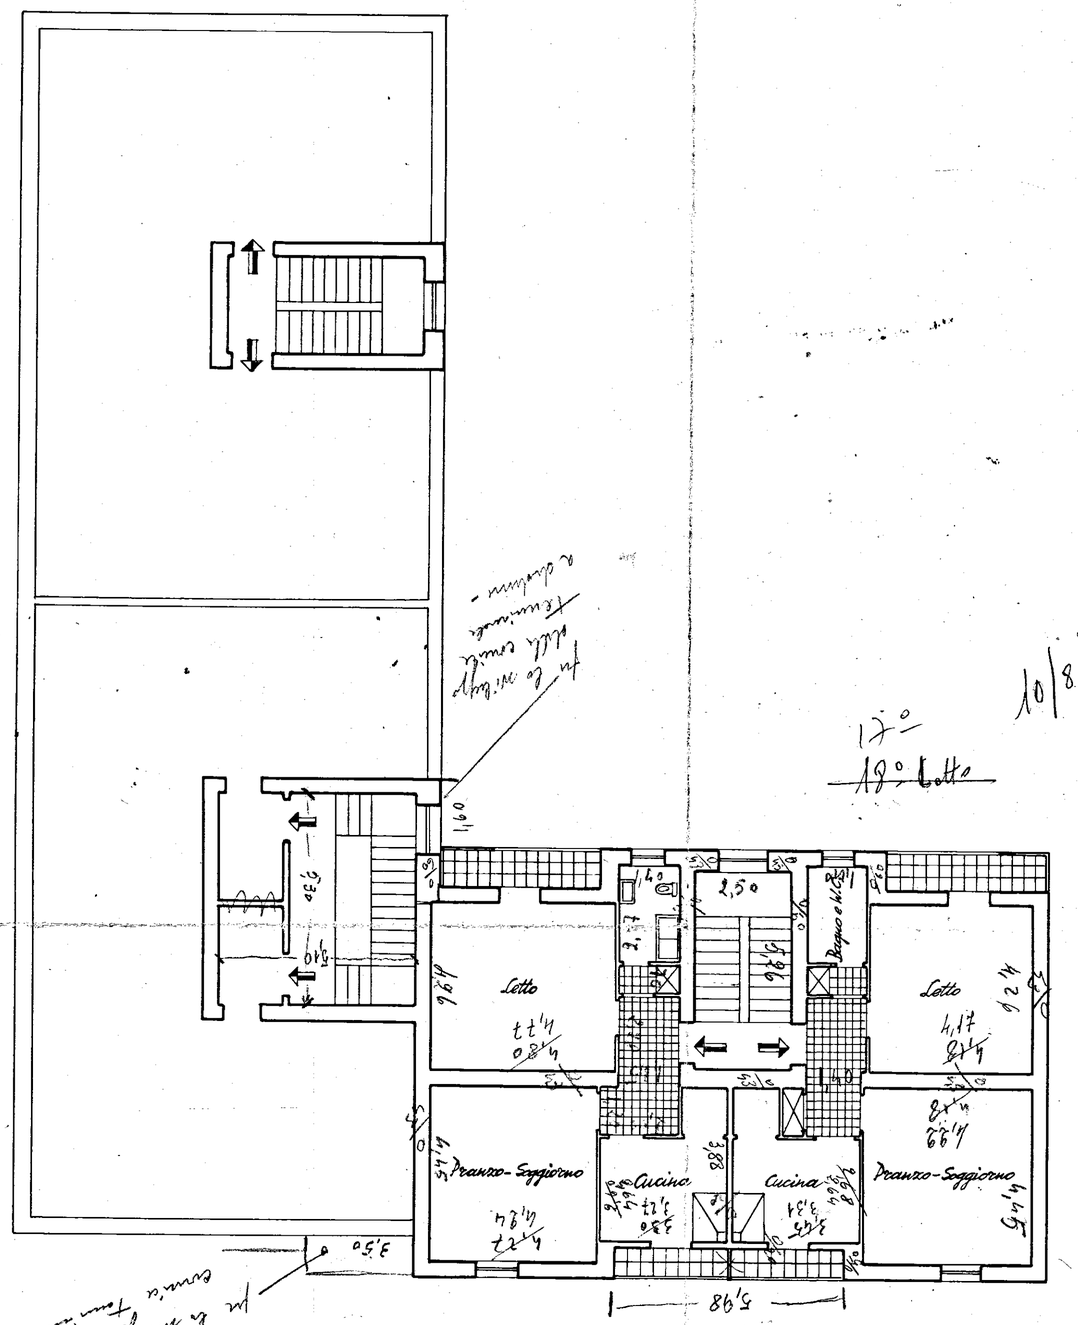
PIANTA QUARTO PIANO - SCALA 1:100