


Comune di Carovigno
Provincia di BRINDISI
Cantiere n. 17368
Fabbricato 1
Località: Soccorso
Via Damiano Chiera

SEZ. AB

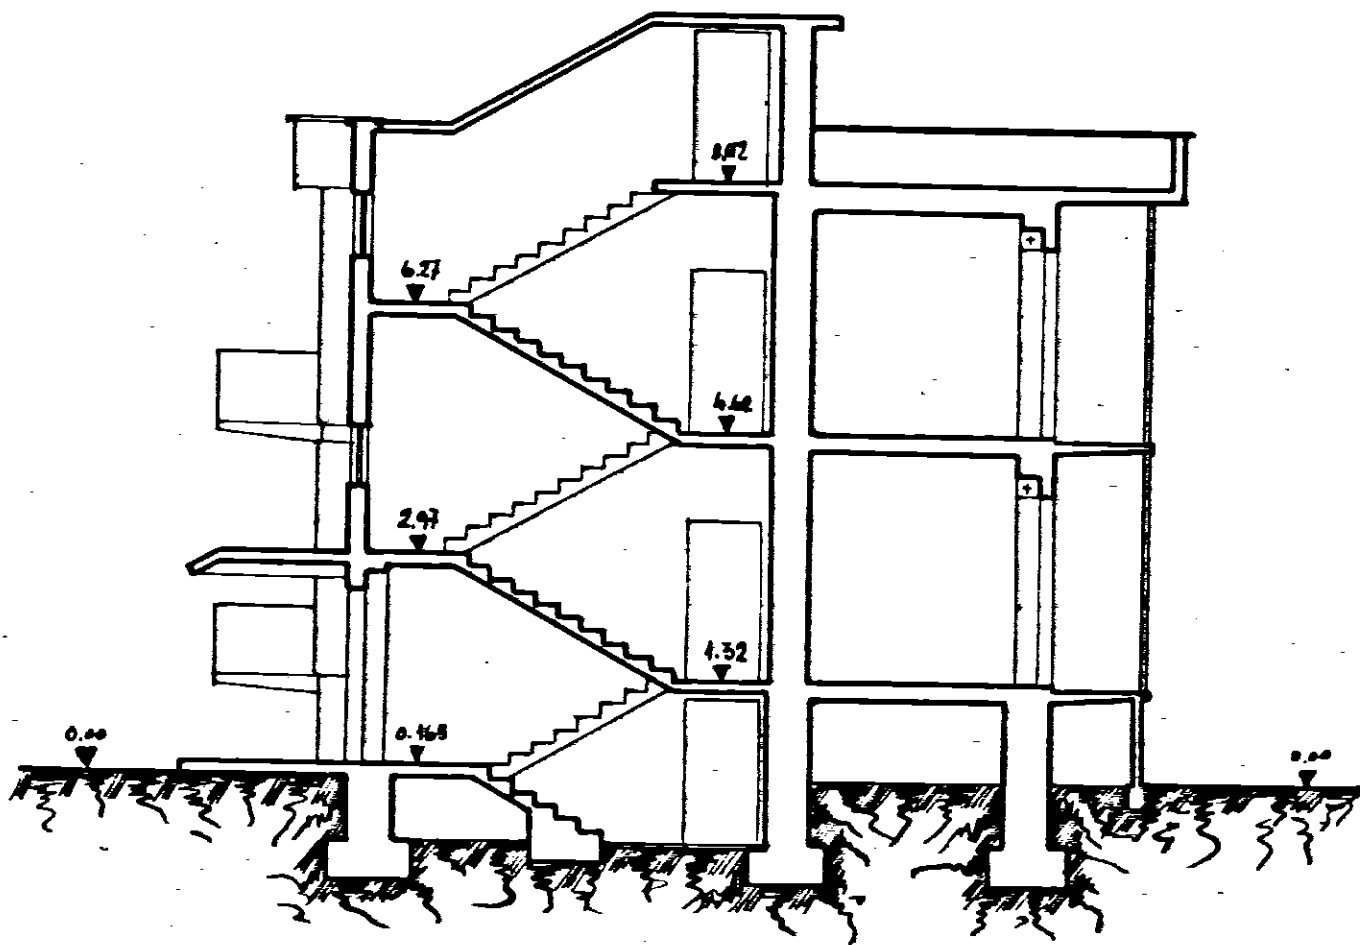

SCALA 1:100

Data della compilazione - Maggio 1962