



I. A. C. P.		INTERVENTO N°		LEGGE 30.12.1960	
BRINDISI				N° 1676	
PROGETTO PER LA		DATA:	AGG.	N°	
COSTRUZIONE DI N° 12 ALLOGGI PER		AGG.	AGG.		
AGRICOLTORI IN CAROVIGNO					
PROSPETTI E SEZIONE		RAPP.			
		1:100			
UFFICIO TECNICO I.A.C.P.		PROGETTO			
		DIREZ. LAVORI			
		STRUTTE CALCOLI			
				DISEGN.	
				CONTROL.	

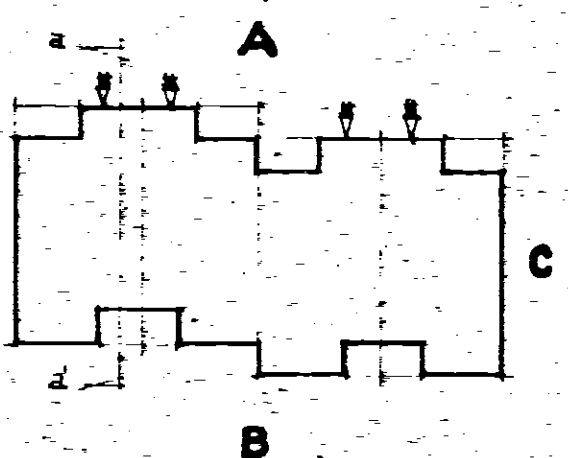


SCHEMA RIFERIMENTO PROSPETTO


PROSPETTO B

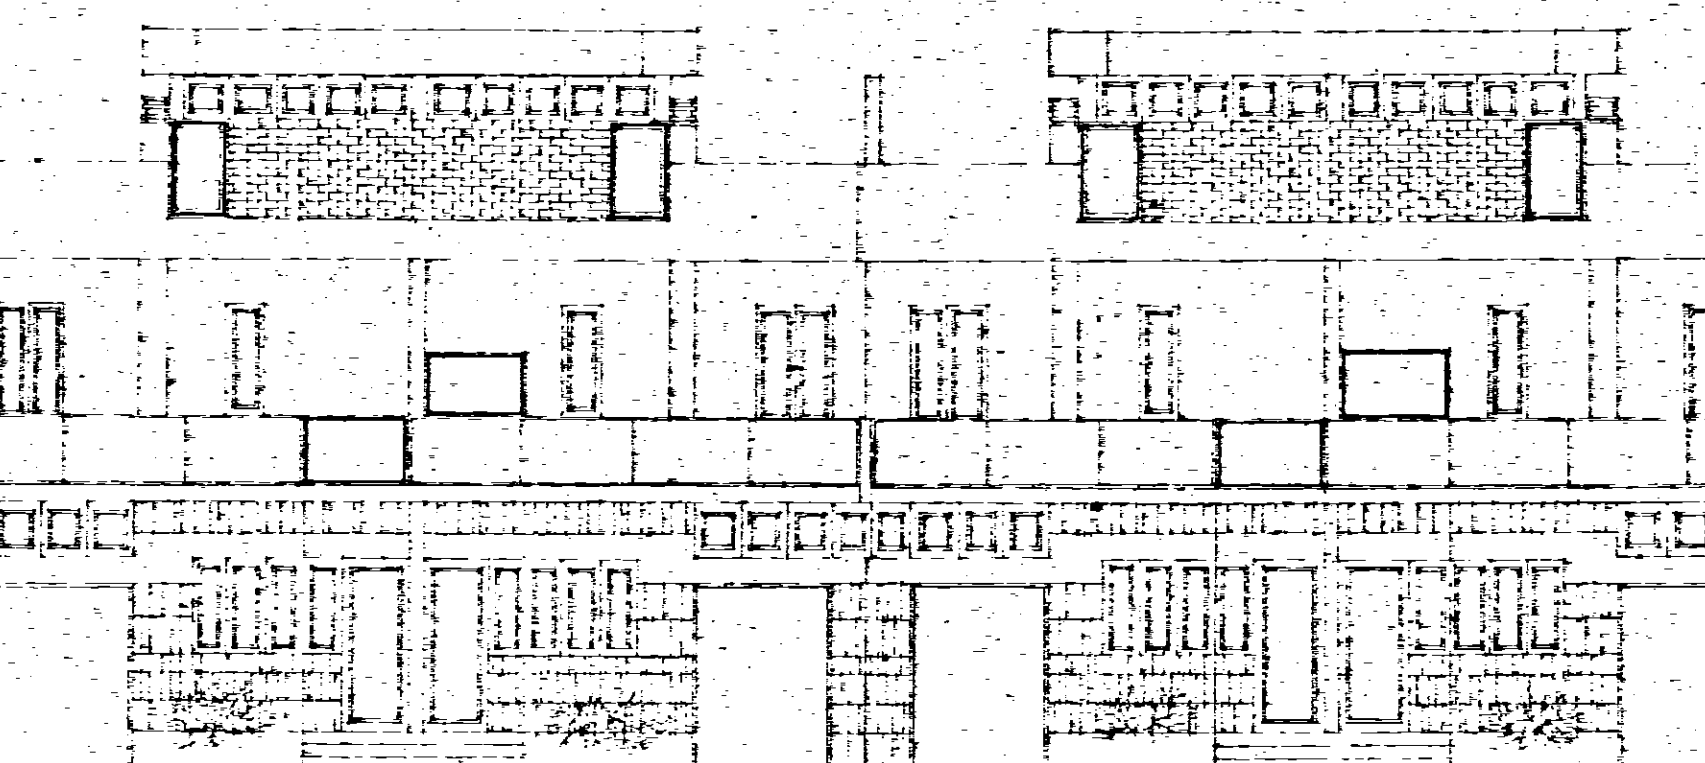

PROSPETTO A

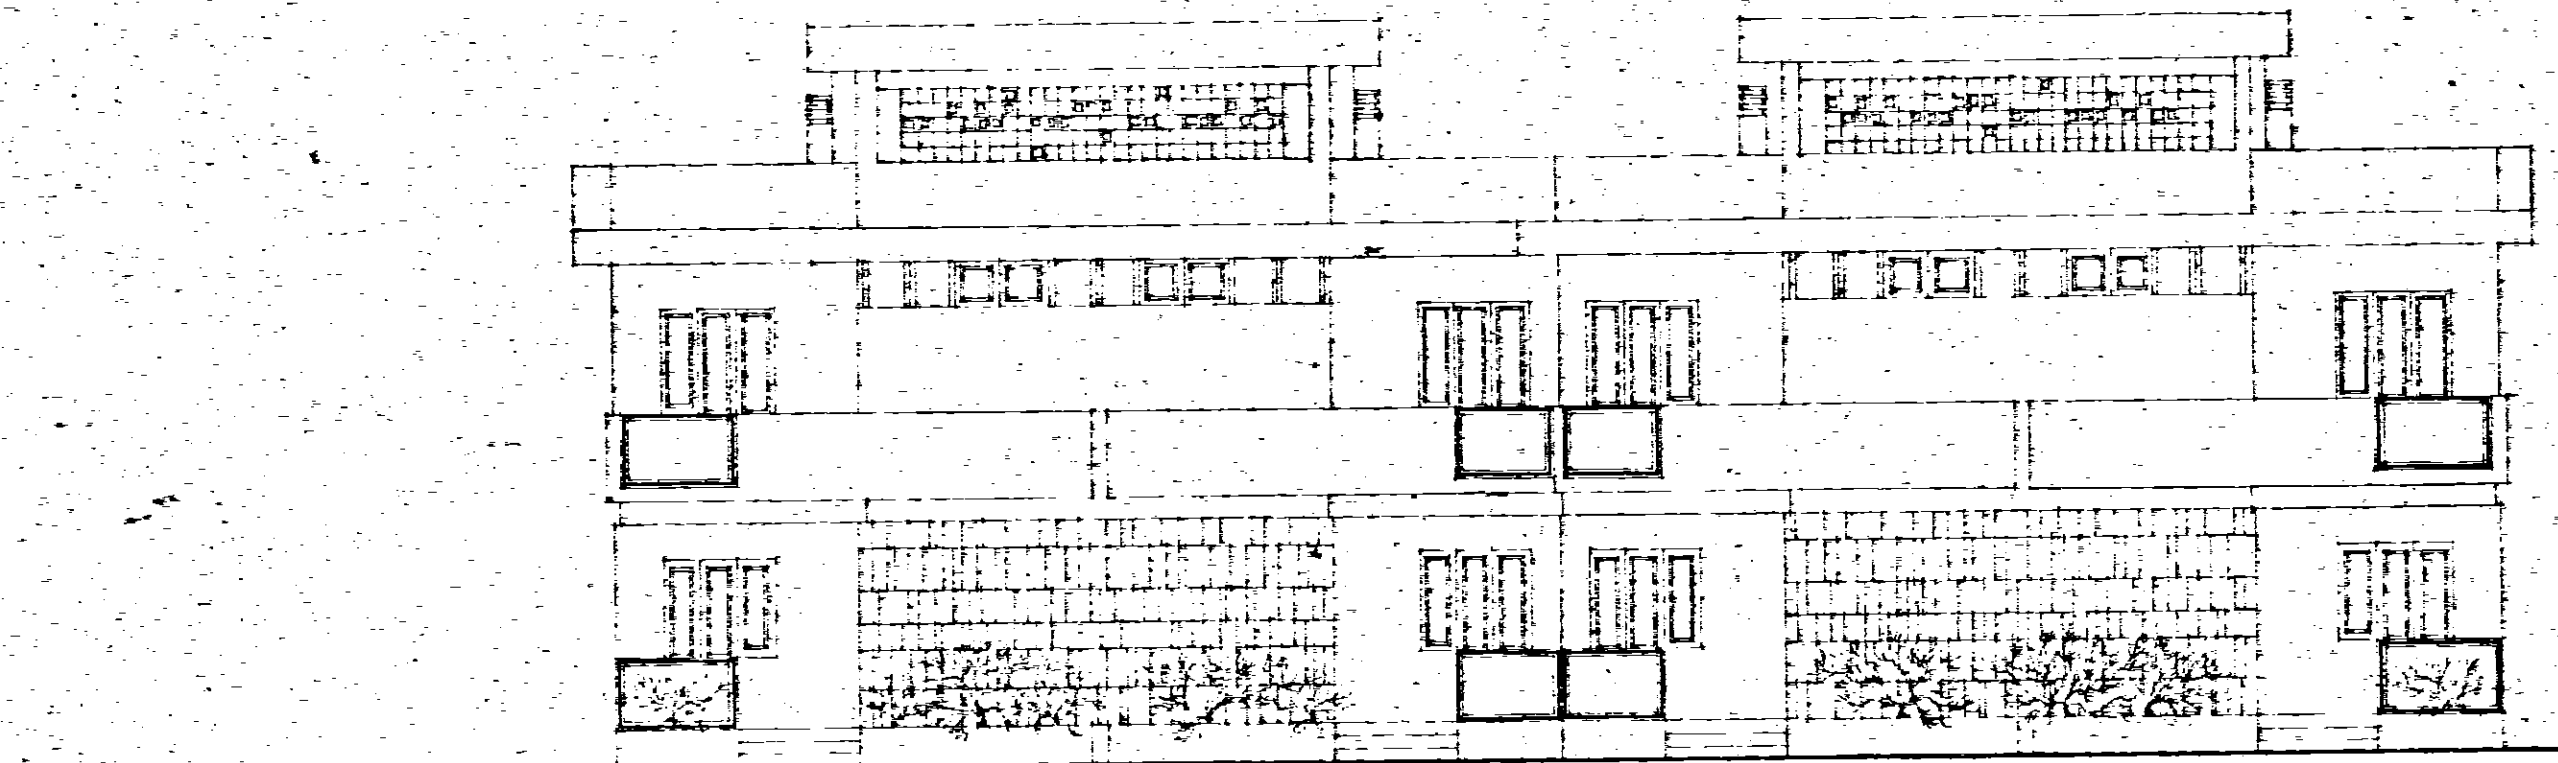

PROSPETTO C

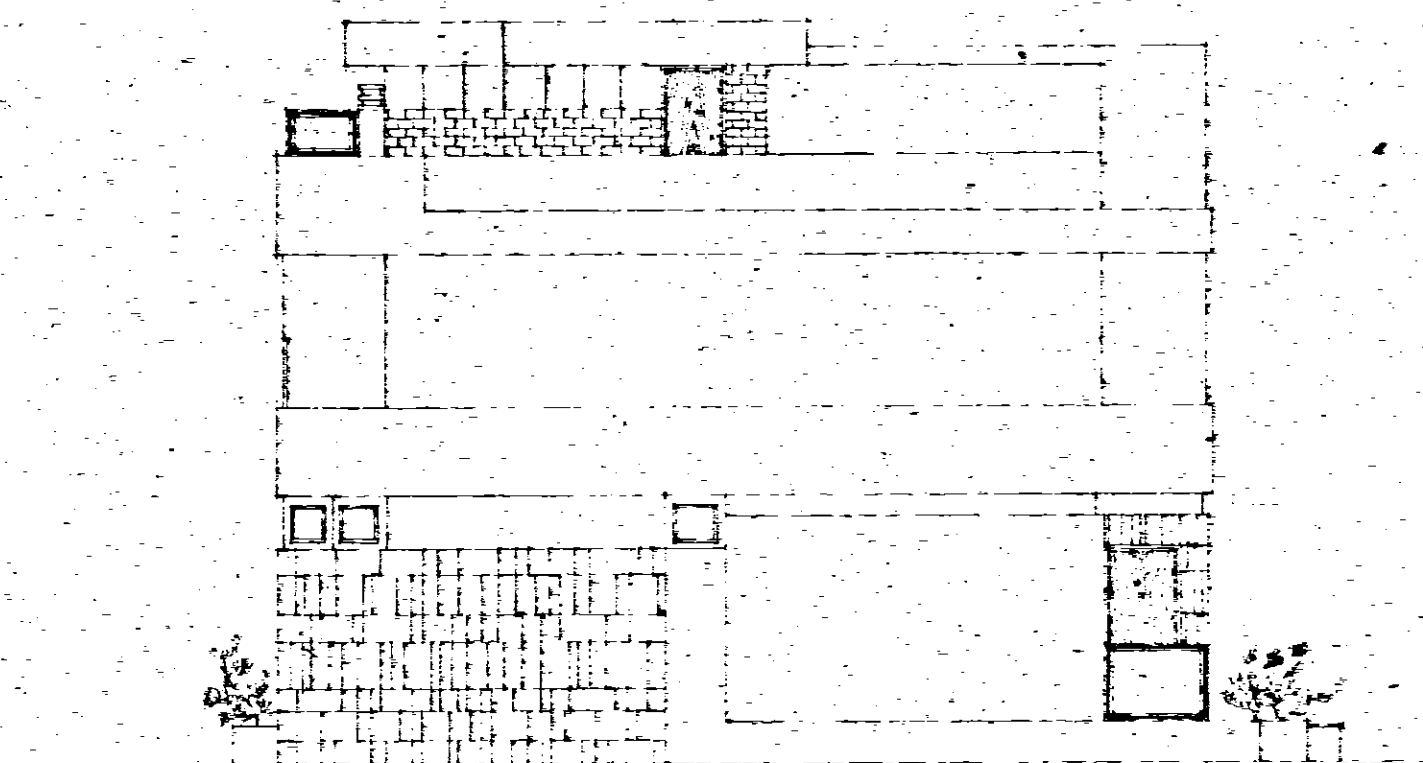

SEZIONE a-a

