
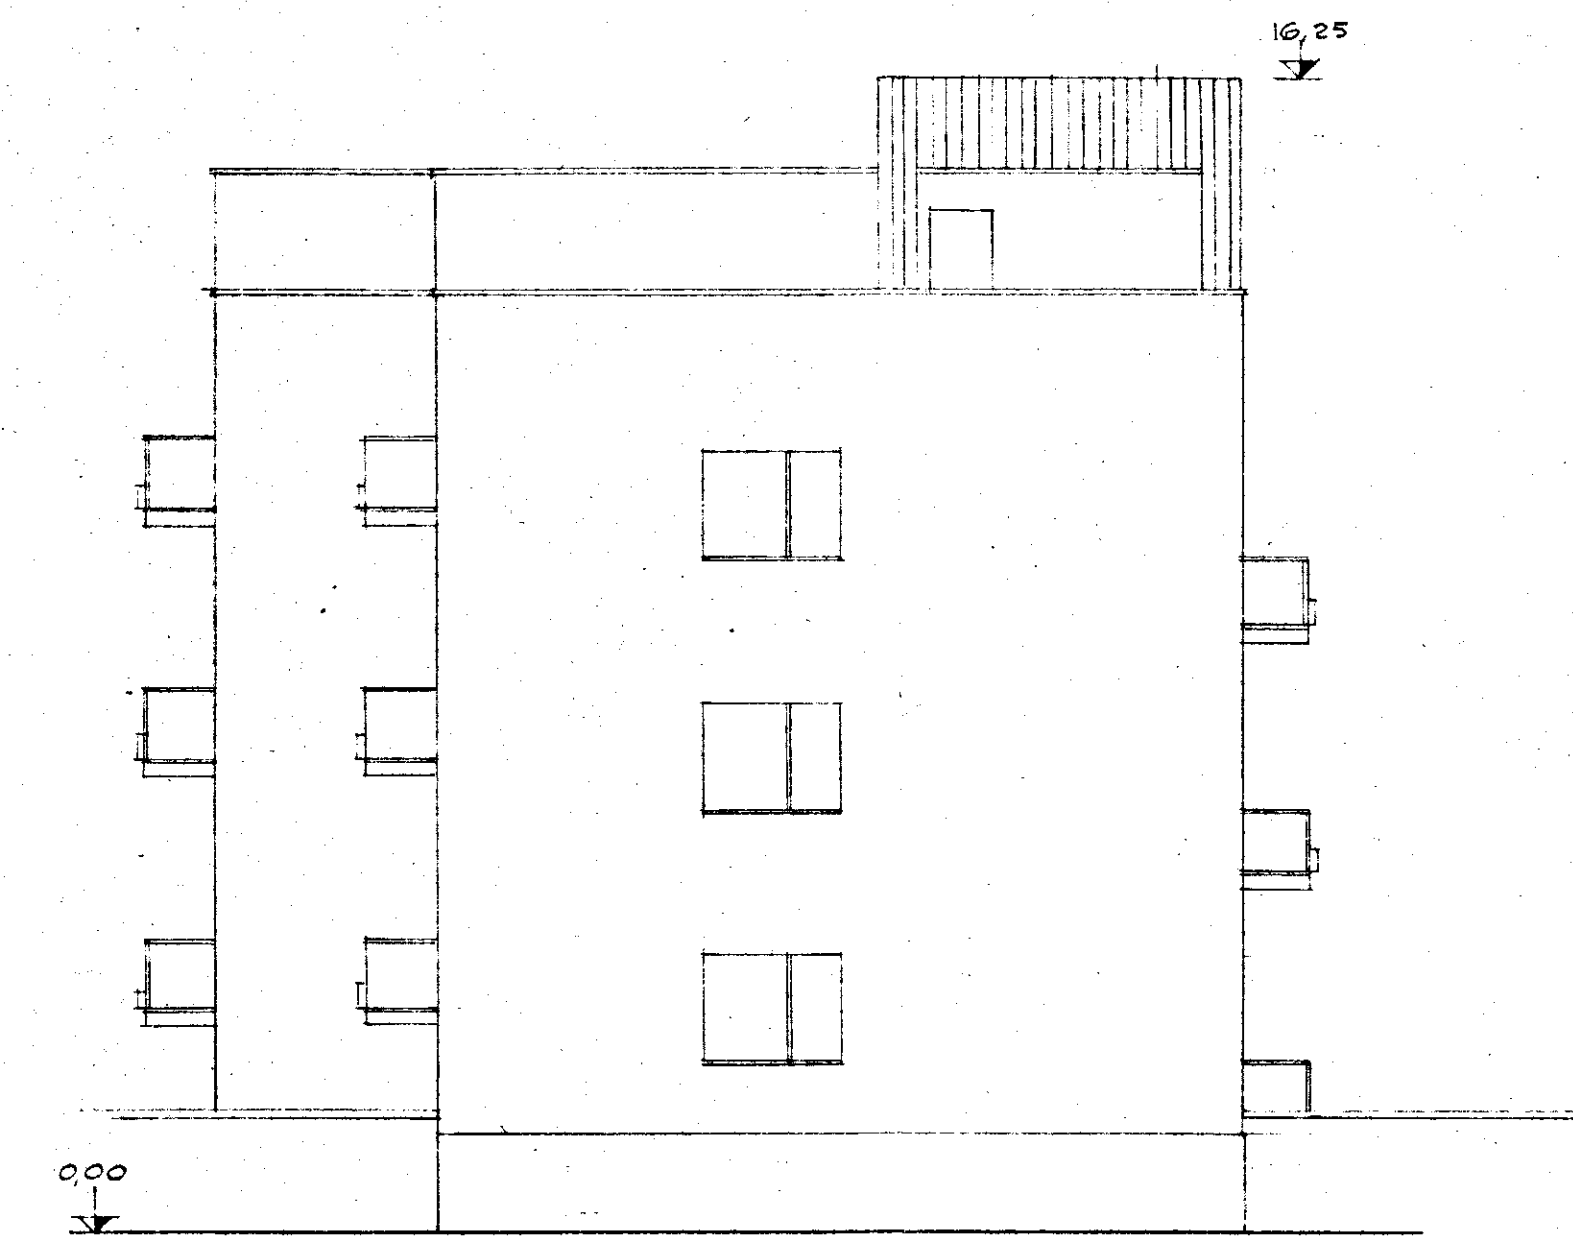


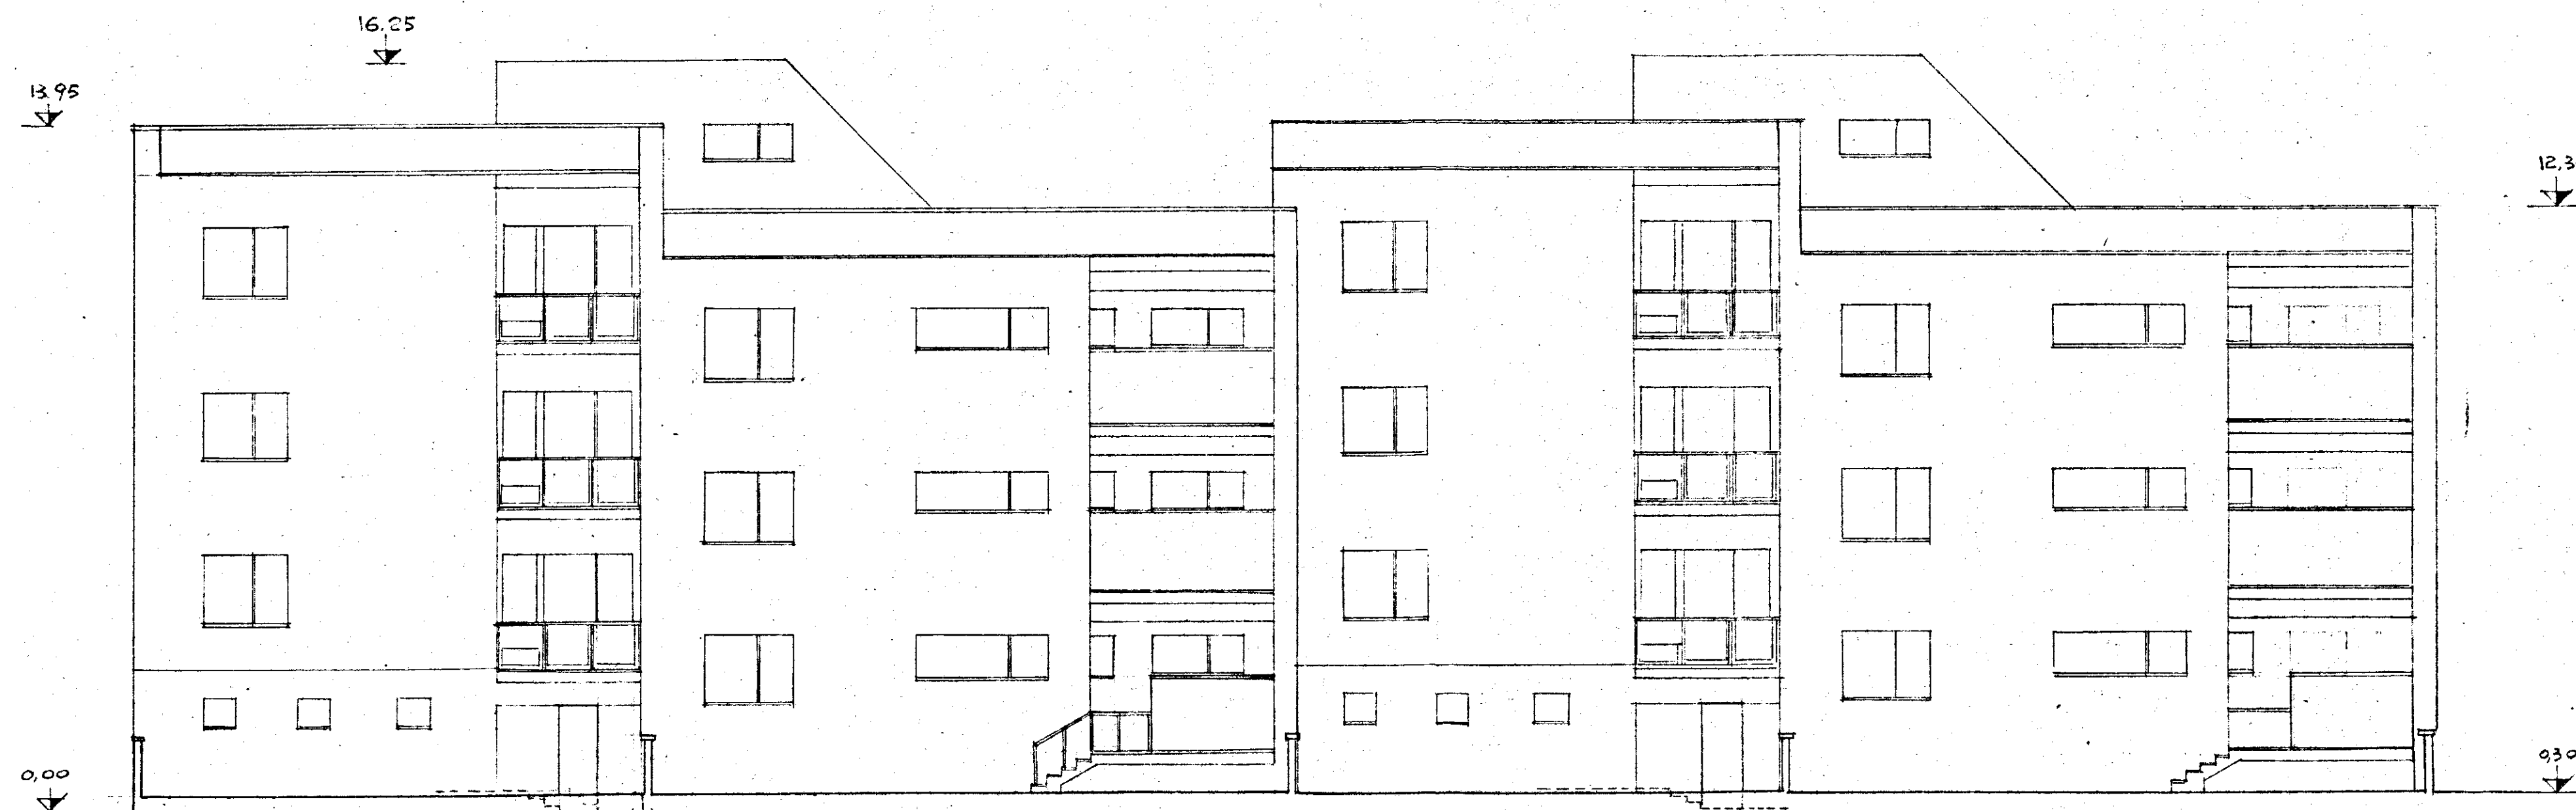

GESTIONE INA CASA 2° SETTEMIO	GRUPPO ARCH. SPACCARELLI - A. BACCIN - BRUNO - DONI - C. BACCIN	
case in MESAGNE	ed. C N° 13-14-15-16	DIS. N° 6664 TAV. 5 SERIE 243
STAZIONE APP. I. A. C. P. BRINDISI	PROSPETTI SUD-OVEST E SUD-EST RAPP. 1:100	ROMA 4 LUGLIO 1959