ISTITUTO AUTONOMO PER LE CASE POPOLARI - BRINDISI -

Ubicazione : MESAGNE

Via Udine

PROGETTO

DI ADEGUAMENTO DELL'IMPIANTO TERMICO DELLA PALAZZINA "B" ALLE NORME ANTINCENDIO PREVISTE DALLA LEGGE n° 818 DEL 07.12.1984.-

TAV.	PIANTE E SEZIONI	DISEGNI : 1:2000 - 1:50 / 1:100 - 1:20
1		DATA : 24.04.1987
	IL PROGETTISTA	AGGIORNAMENTI :

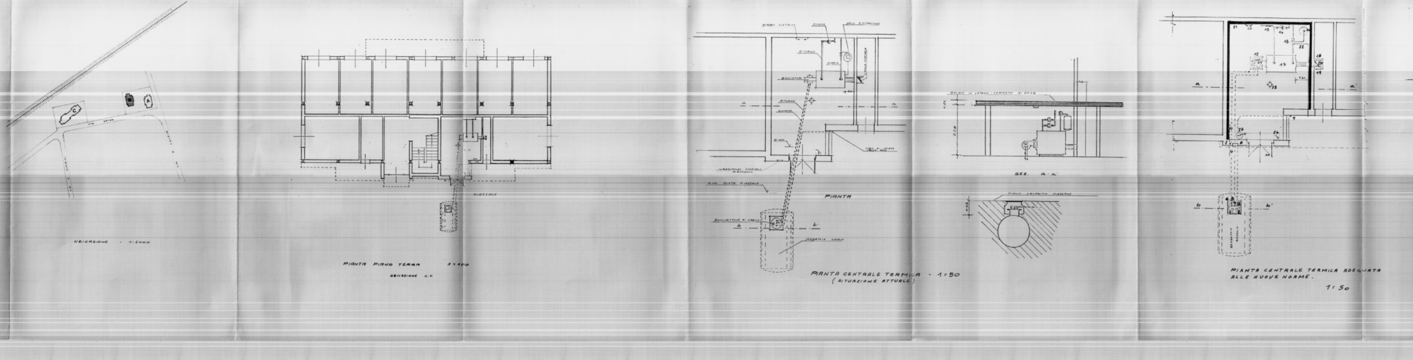

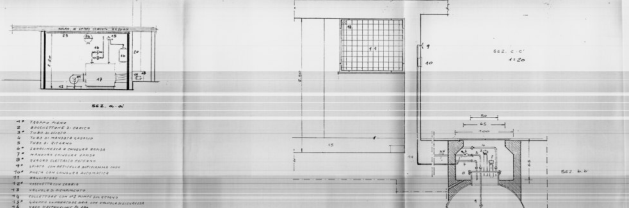

1* TROPPO PIENO
2 BOCCHETTONE DI CARICO
3* TUBO DI SFIATO
4 TUBO DI MANDATA GASOLIO
5 TUBO DI RITORNO
6* SARACINESCA A CHIUSURA RAPIDA
7* MANOVRA CHIUSURA RAPIDA
8* QUADRO ELETTRICO ESTERNO
9* SFIATO CON RETICELLA ANTIFIAMMA INOX
10* PORTA CON CHIUSURA AUTOMATICA
11 BRUCIATORE
12* VASCHETTA CON SABBIA
13 VALVOLA DI RIEMPIMENTO
14 COLLETTORE CON N°2 POMPE SOLARTANO
15* GRUPPO SEPARATORE ARIA CON VALVOLA DI SICUREZZA
16 VASO D'ESPANSIONE Lt. 180
17 CALDAIA
18* CAMERA DI CALMA cm. 80x80x80
19* PORTELLO PER ESTRAZIONE SCORIE
20* CANNA FUMARIA
21* ISPESSIMENTO PARETE cm. 10
22* TUBO SCARICO VALVOLA DI SICUREZZA
23* INTONACO CONTROSOFFITTO Sp. cm. 3 CON RESISTENZA AL FUOCO REI 180'
24* ESTINTORE A POLVERE AUTOMATICO SPRINKLERS
25* LAMPADA A SOFFITTO DEL TIPO A TARTARUGA
26* INTERRUTTORE DEL TIPO STAGNO
27* ESTINTORE MANUALE A POLVERE
28 QUADRO ELETTRICO COMANDO BRUCIATORE E POMPE

N.B. I numeri contrassegnati con "*" sono particolari tecnici da realizzare.-

1 SERBATOIO GASOLIO
2* TROPPOPIENO
3 CARICO
4* TUBO DI SFIATO
5 TUBO DI MANDATA GASOLIO
6* SARACINESCA A CHIUSURA RAPIDA
7 TUBO DI RITORNO GASOLIO
8 GUARNIZIONE
9* MANOVRA CHIUSURA RAPIDA
10* QUADRO ELETTRICO ESTERNO
11 APERTURA DI VENTILAZIONE cm. 145 x 65
12* TUBO DI SFIATO CON RETICELLA ANTIFIAMMA INOX
13* ZOCCOLO IMPERMEABILE
14* GUAINA INCASSATA NELLA MURATURA PER CONTENERE CAVO CHIUSURA RAPIDA